


Kontorslokal

Kungsgatan 50, plan 4

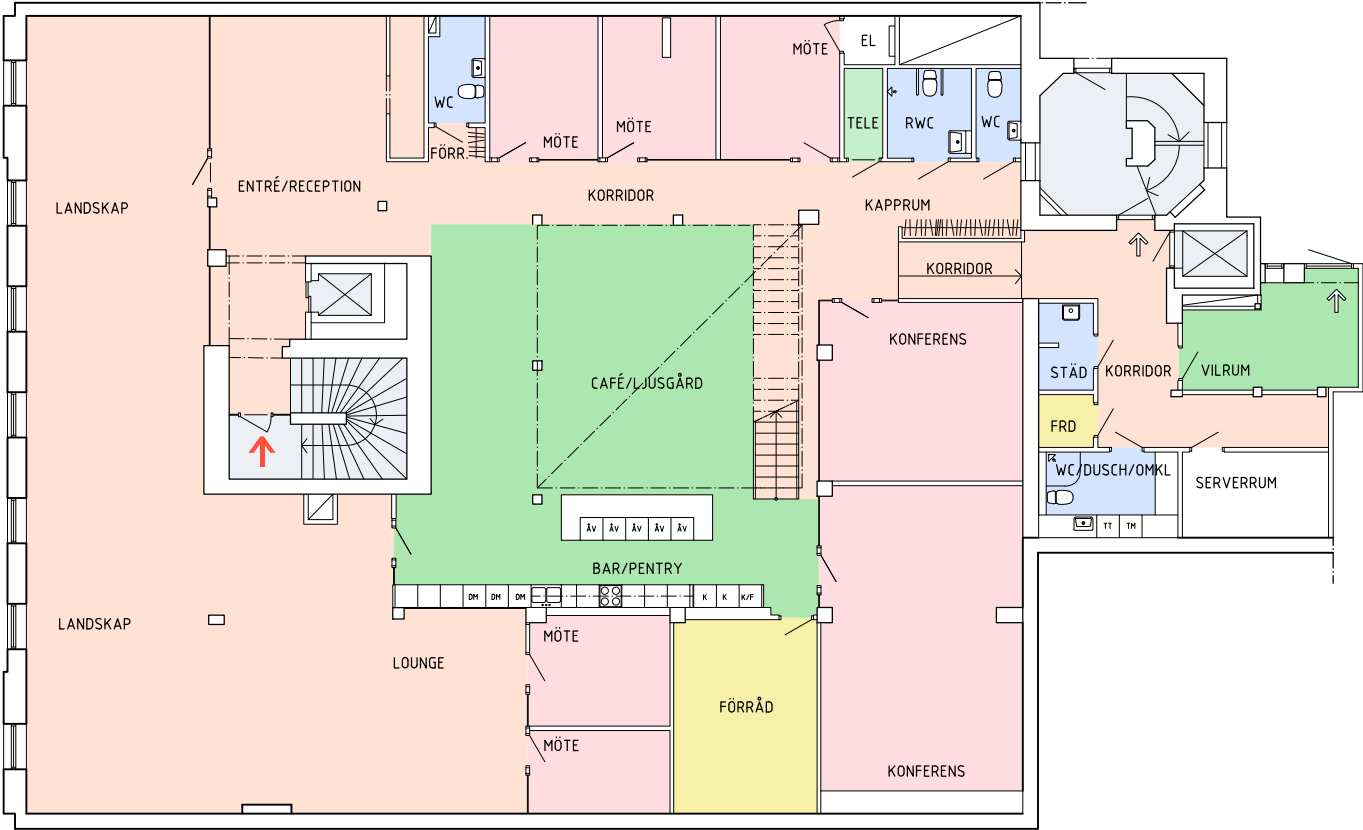


Kvadratmeter: 1072 kvm
Våningsplan: 4 - 5
Antal arbetsplatser: 64
Antal telerum: 2
Antal mötesrum: 13

Kontorsyta
Mötesrum
Samtalsrum
Hiss/trapphus

Skrivarrum/förråd
Pentry/paus
WC
Teknik/schakt

⇒ Utrymning
→ Entré

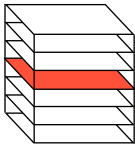


Skala 1:200
0 1 2 3 4 5
Meter



Kontorslokal

Kungsgatan 50, plan 5

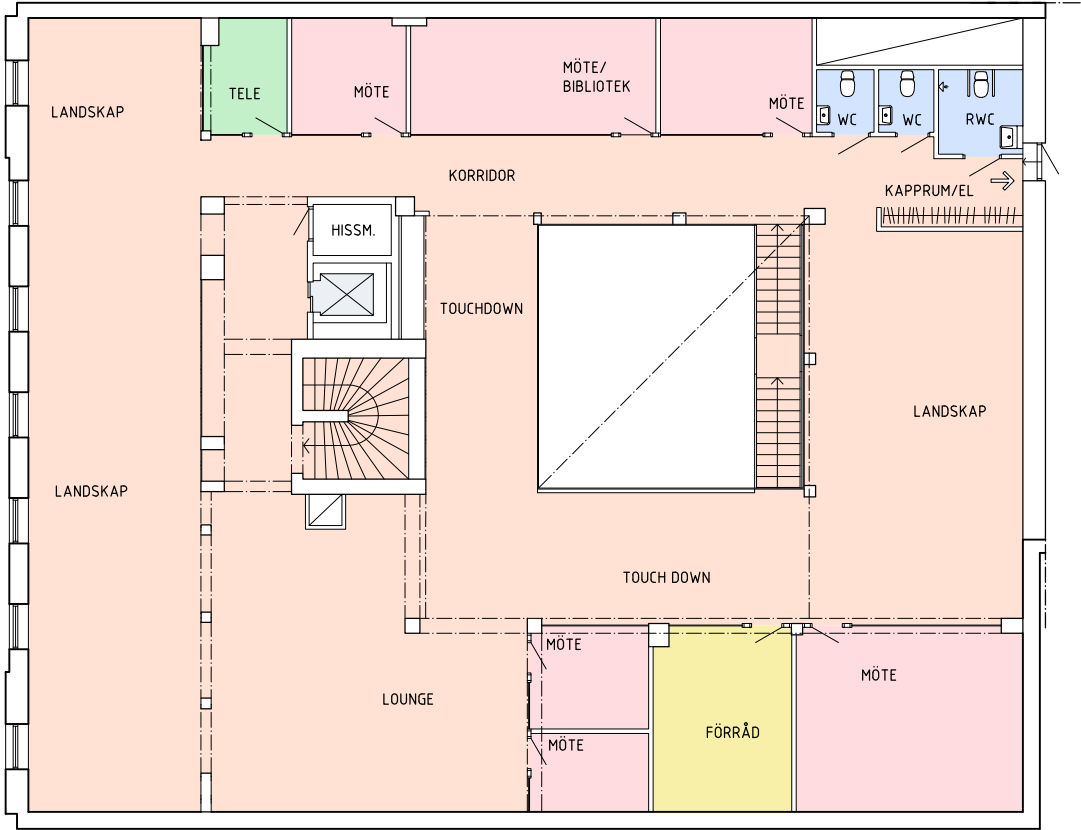


Kvadratmeter: 1072 kvm
Våningsplan: 4 - 5
Antal arbetsplatser: 64
Antal telerum: 2
Antal mötesrum: 13

Kontorsyta
Mötesrum
Samtalsrum
Hiss/trapphus

Skrivarrum/förråd
Pentry/paus
WC
Teknik/schakt

Utrymning
Entré

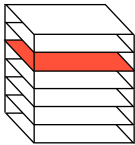


Skala 1:200
0 1 2 3 4 5
Meter



Kontorslokal


Kungsgatan 50, plan 4

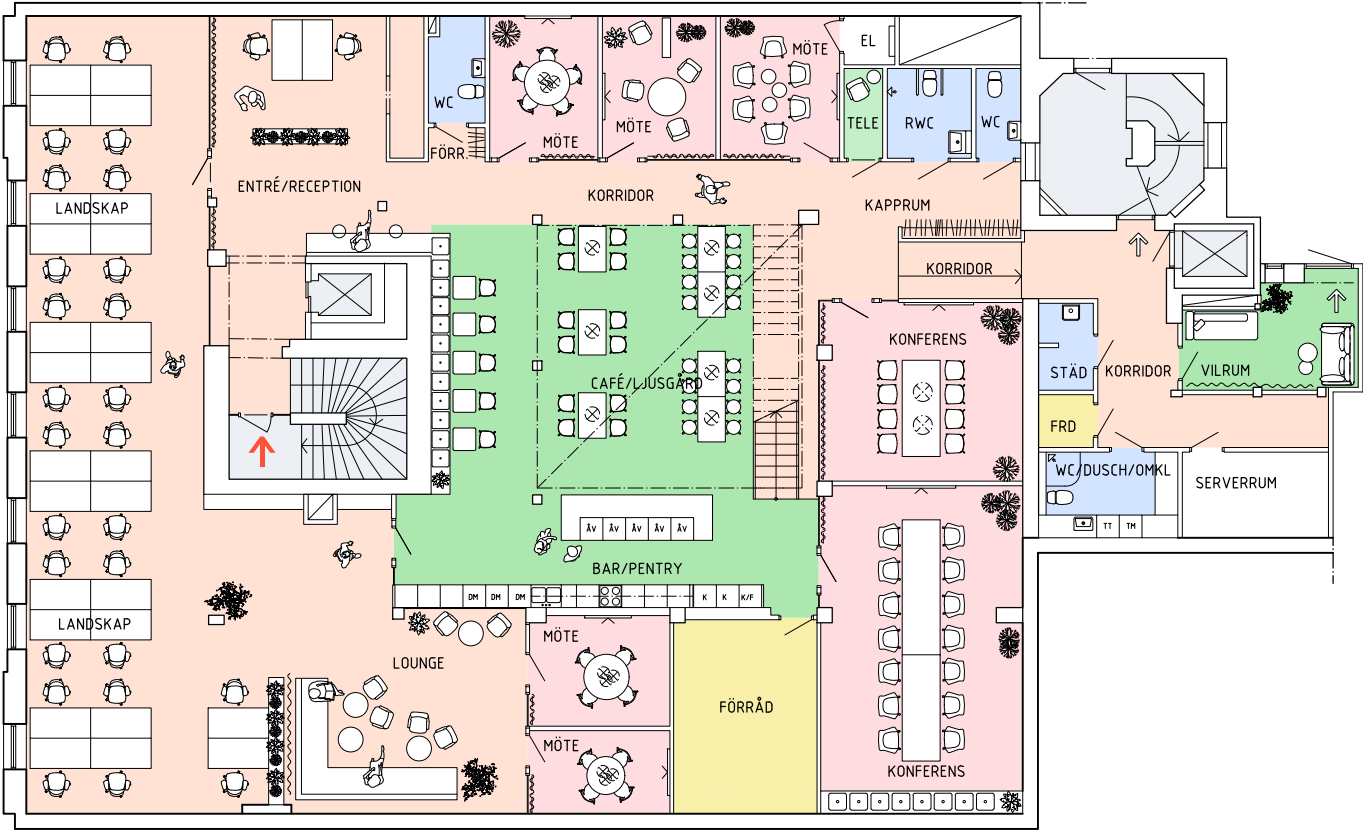

Kvadratmeter: 1072 kvm
Våningsplan: 4 - 5
Antal arbetsplatser: 64
Antal telerum: 2
Antal mötesrum: 13

- Kontorsyta
- Mötesrum
- Samtalsrum
- Hiss/trapphus
- Skrivarrum/förråd
- Pentry/paus
- WC
- Teknik/schakt

- ⇒ Utrymning
- ➔ Entré

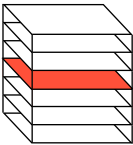


Skala 1:200
0 1 2 3 4 5
Meter



Kontorslokal

Kungsgatan 50, plan 5

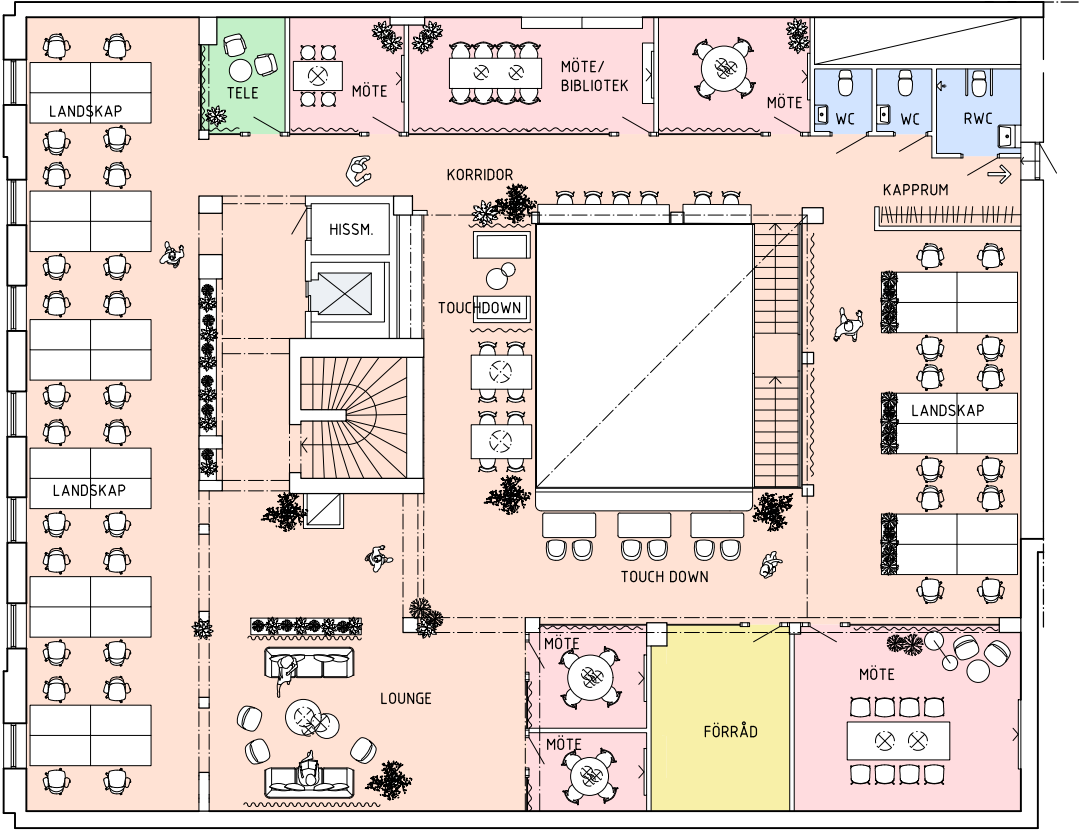


Kvadratmeter: 1072 kvm
Våningsplan: 4 - 5
Antal arbetsplatser: 64
Antal telerum: 2
Antal mötesrum: 13

Kontorsyta
Mötesrum
Samtalsrum
Hiss/trapphus

Skrivarrum/förråd
Pentry/paus
WC
Teknik/schakt

⇒ Utrymning
→ Entré

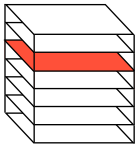

Skala 1:200
0 1 2 3 4 5
Meter

