

Kontorslokal

Västra Hamngatan 10, 230 kvm, plan 3




Kvadratmeter: 230 kvm
Våningsplan: plan 3
Antal arbetsplatser: 12 st
Antal kontorsrum: 5 st
Antal mötesrum: 2 st

Kontorsyta
Mötesrum
Hiss/trapphus

Skrivarrum/förråd
Pentry/paus
WC

Utrymning
Entré

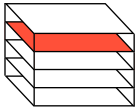


Skala 1:200
0 1 2 3 4 5
Meter



Kontorslokal

Västra Hamngatan 10, 230 kvm, plan 3

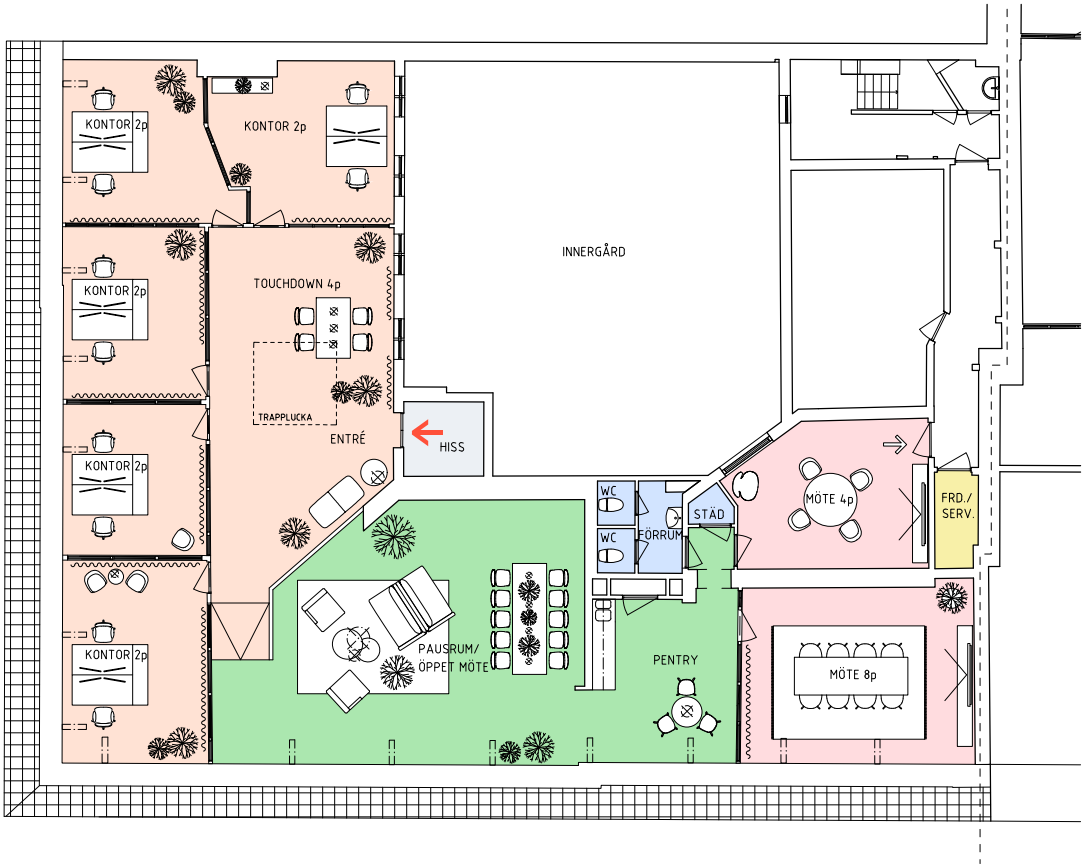


Kvadratmeter: 230 kvm
Våningsplan: plan 3
Antal arbetsplatser: 12 st
Antal kontorsrum: 5st
Antal mötesrum: 2st
Antal öppna mötesplatser: 1st

Kontorsyta
Mötesrum
Hiss/trapphus

Skrivarrum/förråd
Pentry/paus
WC

⇒ Utrymning
→ Entré

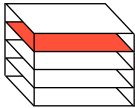

Skala 1:200
0 1 2 3 4 5
Meter

