


Kontorslokal


Kungsgatan 12, 220 kvm, våning 3

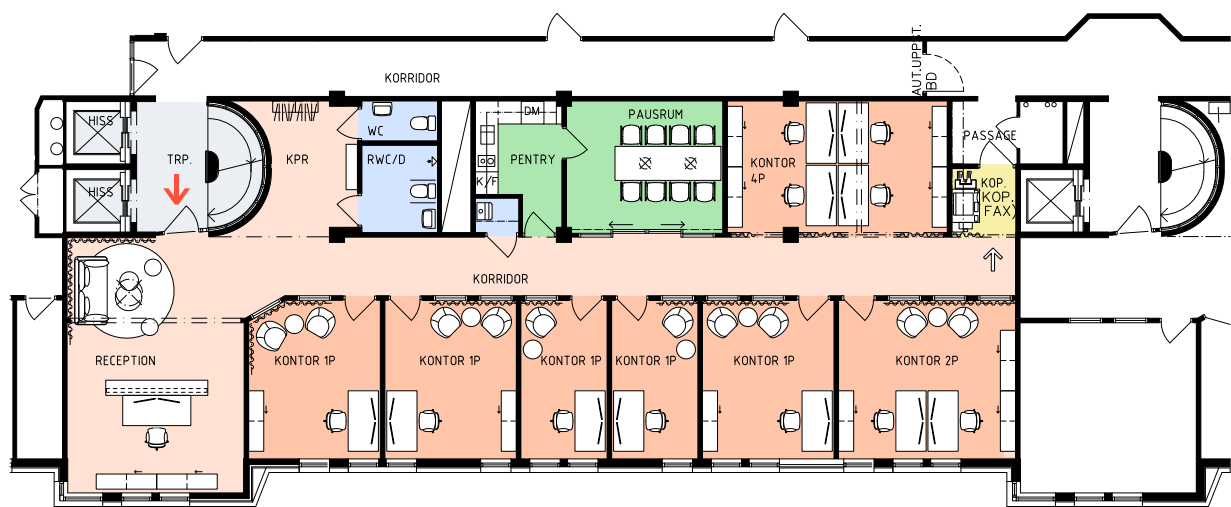

Kvadratmeter: 220
Våningsplan: 3
Antal arbetsplatser: 11
Antal arbetsrum: 7

- Kontorsyta
- Mötesrum
- Samtalsrum
- Hiss/trapphus
- Skrivarrum/förråd
- Pentry/paus
- WC
- Teknik/schakt

- Utrymning
- Entré
- +16,40 Plushöjd
- Lägre takdel
- Brandcellsgräns

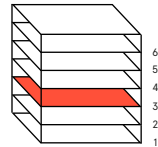

Skala 1:200
0 5
Meter

