


Kontorslokal

Storgatan 53, 641 kvm, plan 6

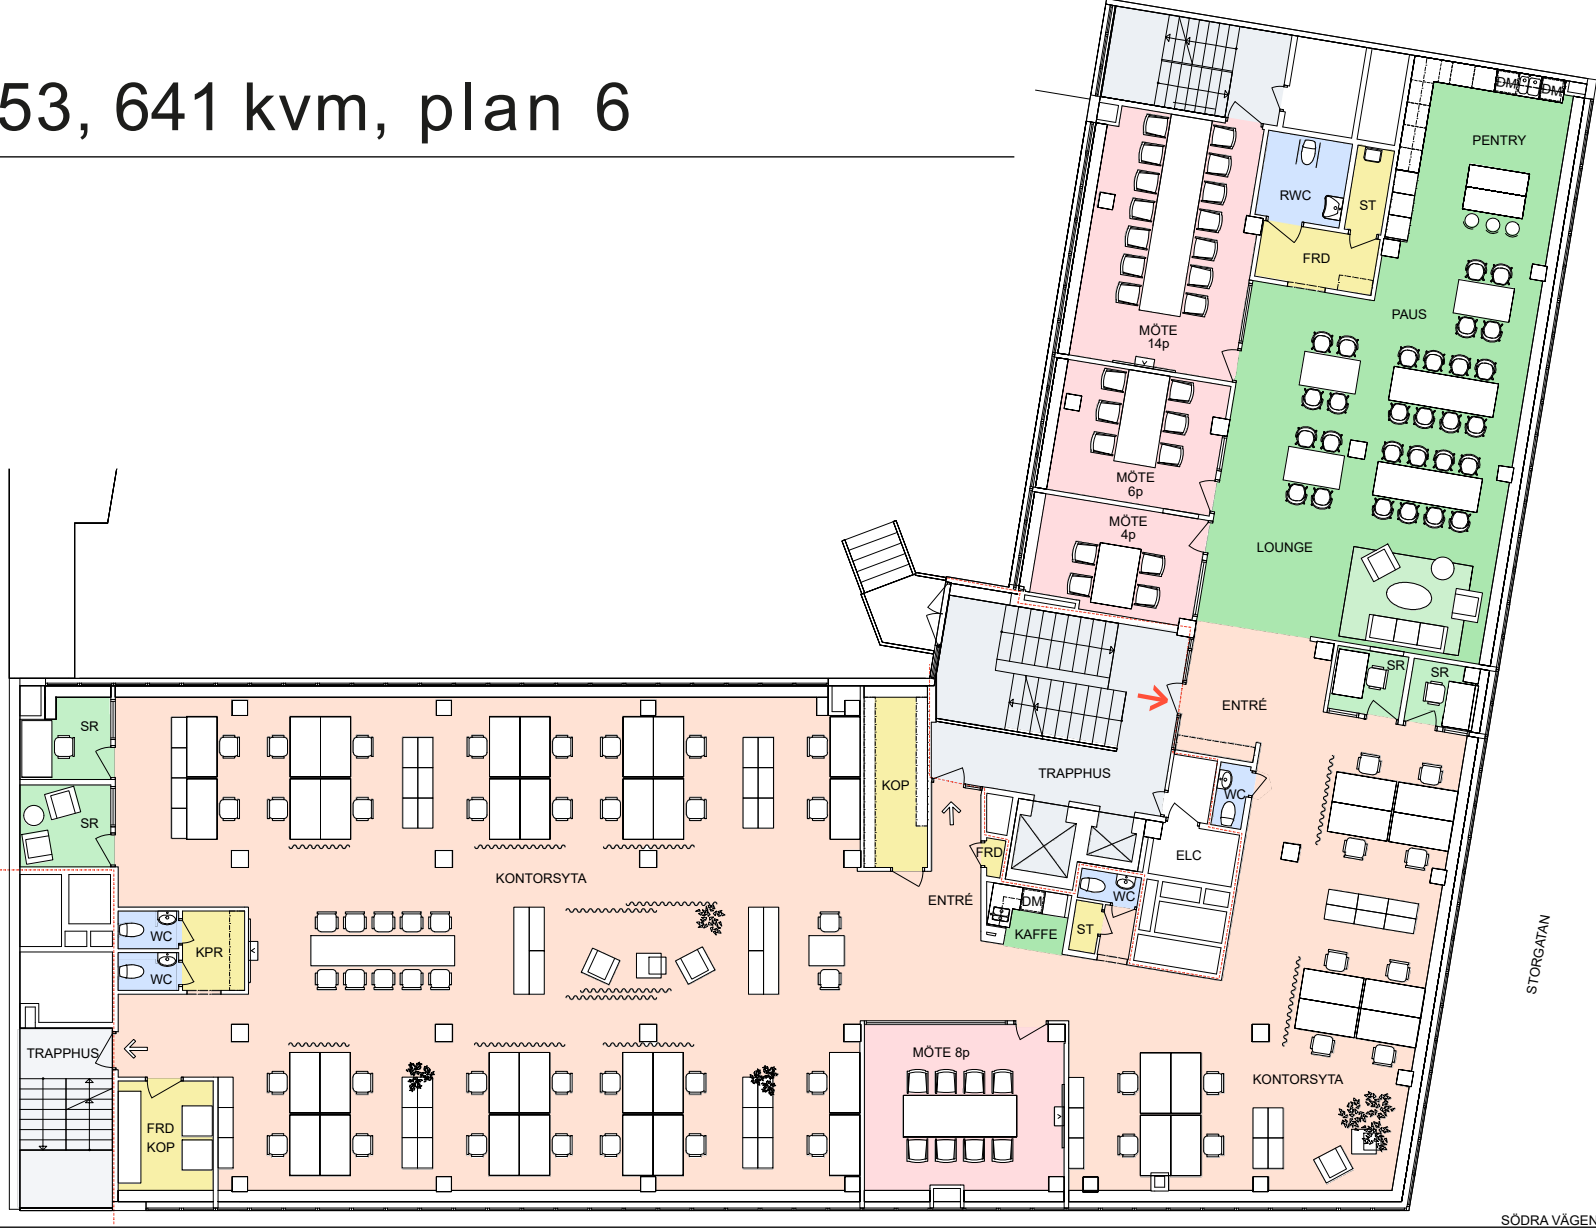

Ritning har inte kontrollerats på plats och avvikelser kan därmed förekomma.

Kvadratmeter: 641
Våningsplan: 6
Antal arbetsplatser: 22
Antal mötesrum: 4
Antal samtalsrum: 4
Antal öppna mötesplatser: -

- | | | |
|---------------|------------------------|-----------------------|
| Kontorsyta | Skrivarrum/förråd/städ | ⇒ Utrymning |
| Mötesrum | Pentry/paus | ➔ Entré |
| Samtalsrum | WC | +16,40 Plushöjd |
| Hiss/trapphus | Teknik/schakt | --- Lägre takdel |
| | | Brandcellsgräns |

