
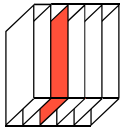


Kontorslokal 04

Objekt 1, Nordstan,
335 kvm, våning 5

Kvadratmeter: 335 kvm LOA
Våningsplan: 5 av 6
Antal arbetsplatser: 20 st
Antal mötesrum: 2 st
Antal samtalsrum: 6 st
Antal öppna mötesplatser: 8 st

- Kontorsyta
- Mötesrum
- Samtalsrum
- Hiss/trapphus
- Skrivarrum/förråd
- Pentry/paus
- WC
- Teknik/schakt
- Utrymning
- Entré
- Brandcellsgräns
- Brandcellsgräns

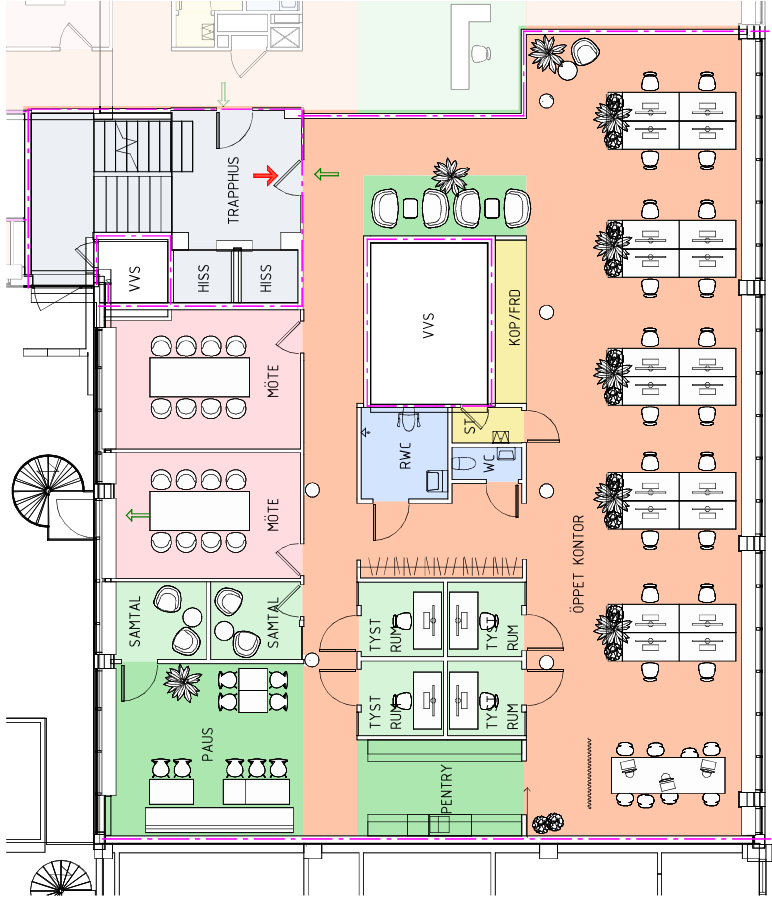

Skala 1:200
0 1 5
Meter

