

KONTORSYTA

34 Arbetsplatser i öppet landskap
(skrivbord 1400x800mm)
Personlig förvaring


1 Mötesrum á 8 platser
1 Mötesrum á 6 platser
2 Telefonrum á 1 platser

Skrivarrum / Förråd

Lounge / Collaboration / Pentry /
Terrass

1x RWC / 2x WC / Städ / Kapprum

LOA ca 381 m² | 11 m² /pers

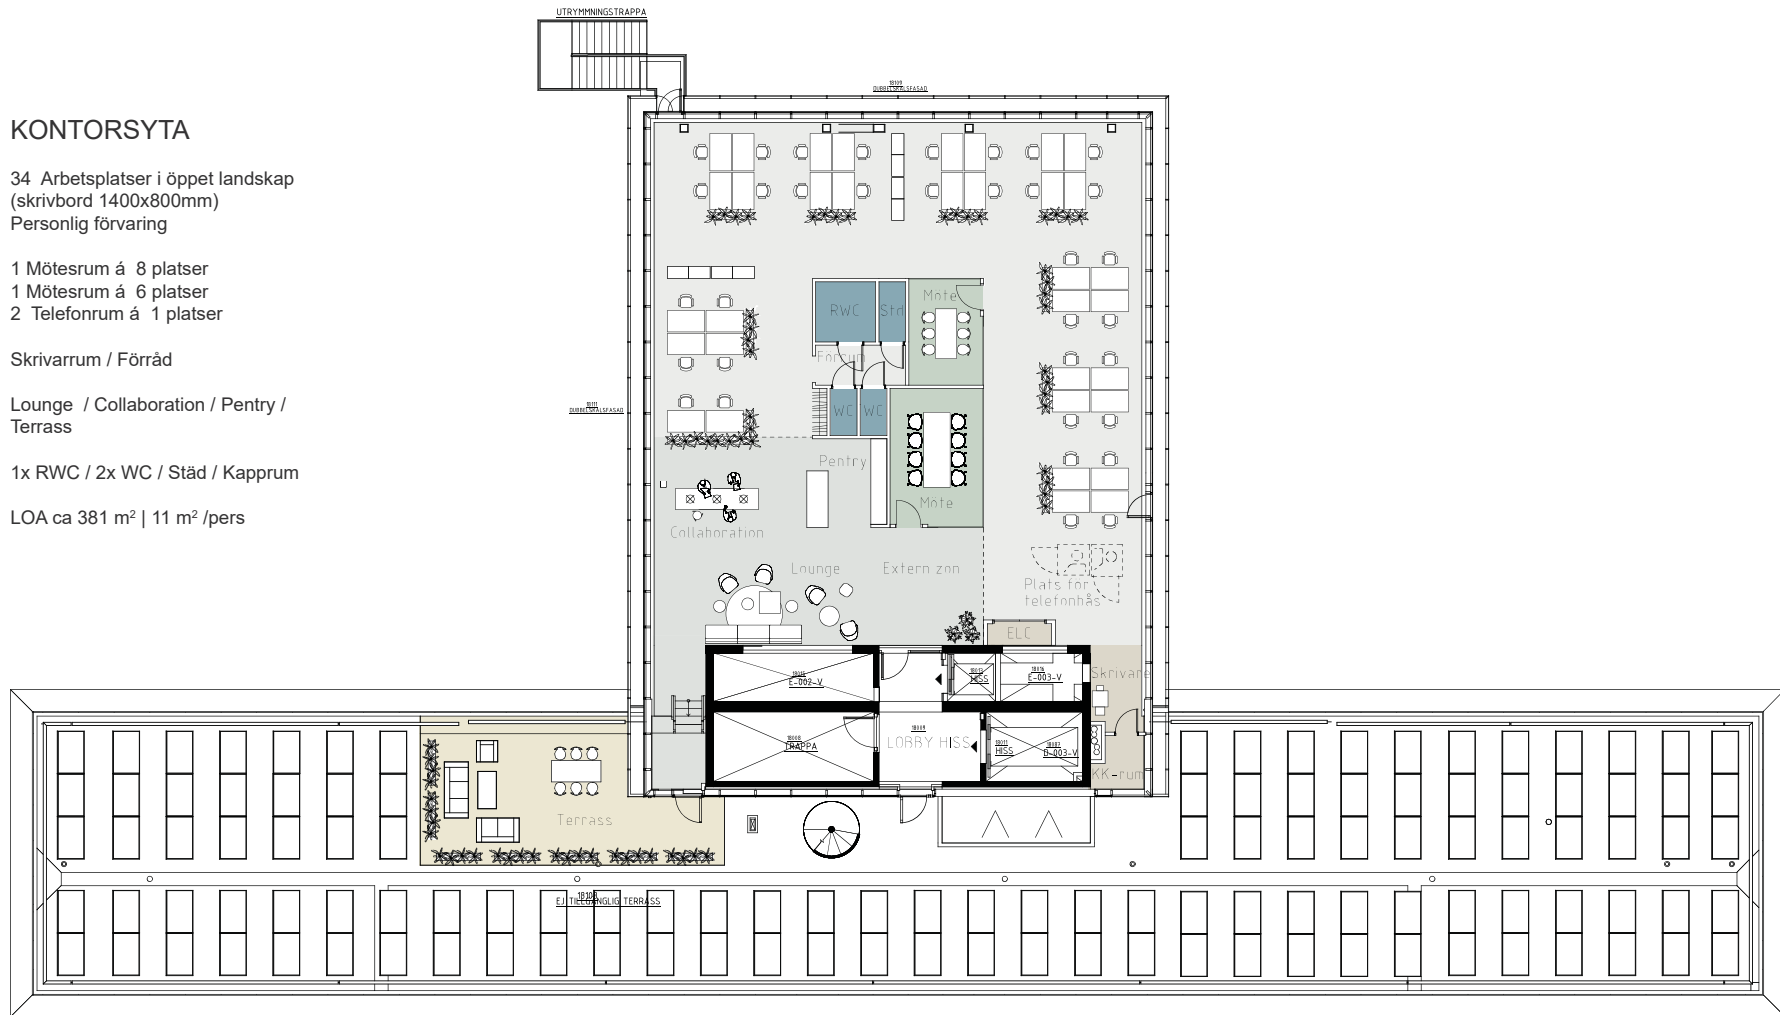

SKISS KONTOR

Platinan plan 18 - Skala 1:200 (A3)

VASAKRONAN

Transaktion 09222115557448244739



Signerat MH, DJ, NS

KROOK & TJÄDER

2021.03.27

Ansvarig: EW

Proj. nr: 20 16.178-H00