


KAJ 16, PLAN 15

LOA: CA. 285 M²

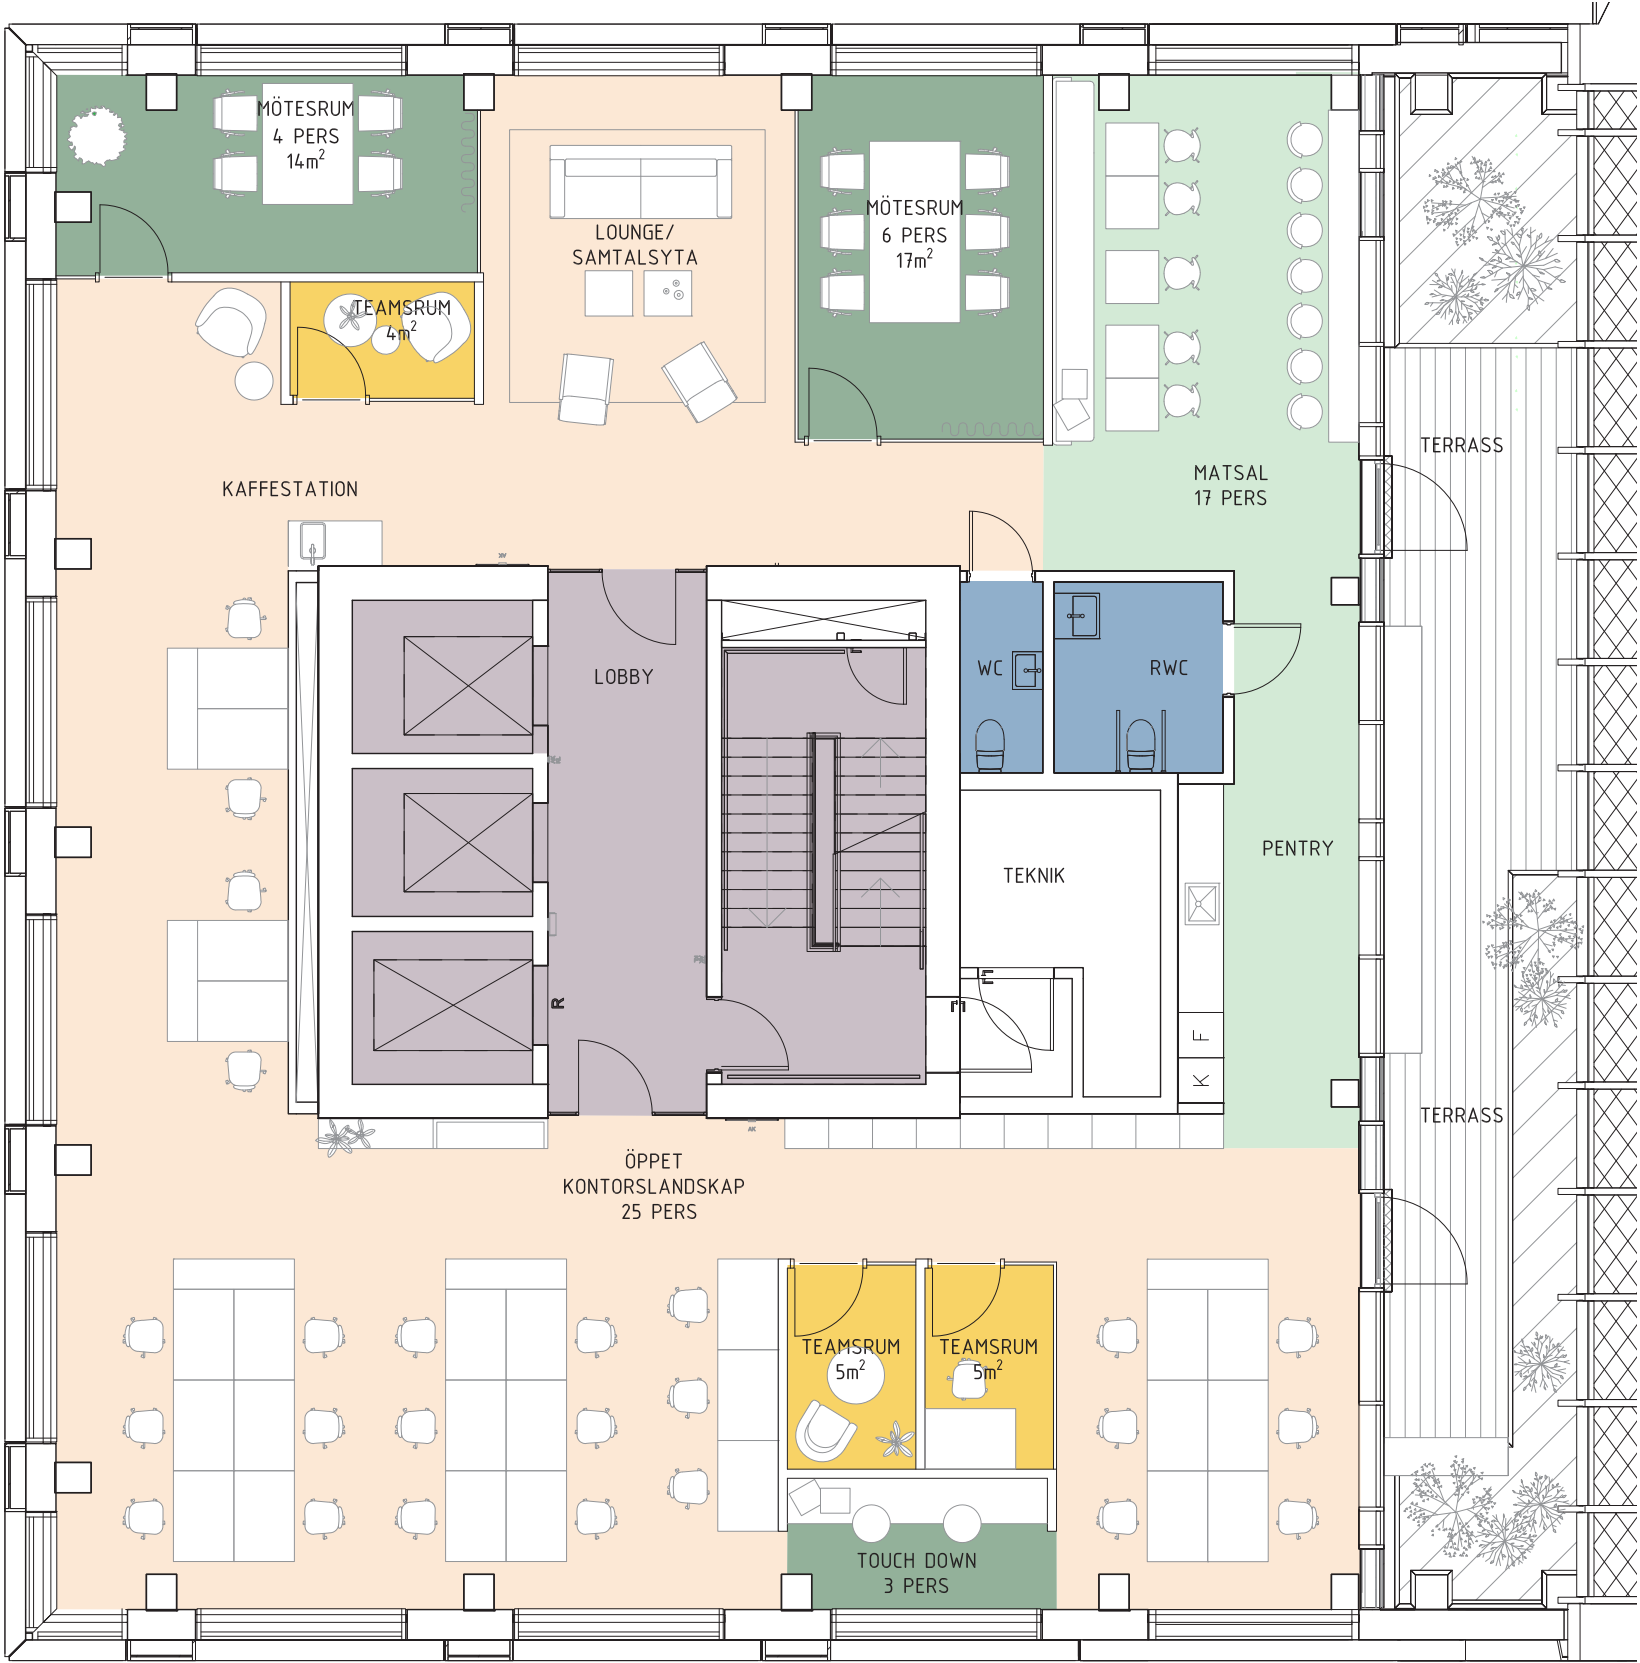

Antal arbetsplatser kontorslandskap:	25
Antal mötesrum för 6 personer:	1
Antal mötesrum för 4 personer:	1
Antal teamsrum:	3
Antal matsalsplatser:	17
Antal touch-downplatser:	3

