

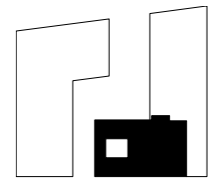
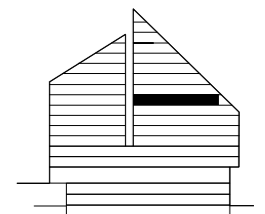


KAJ 16, PLAN 11

LOA: CA. 592 M²

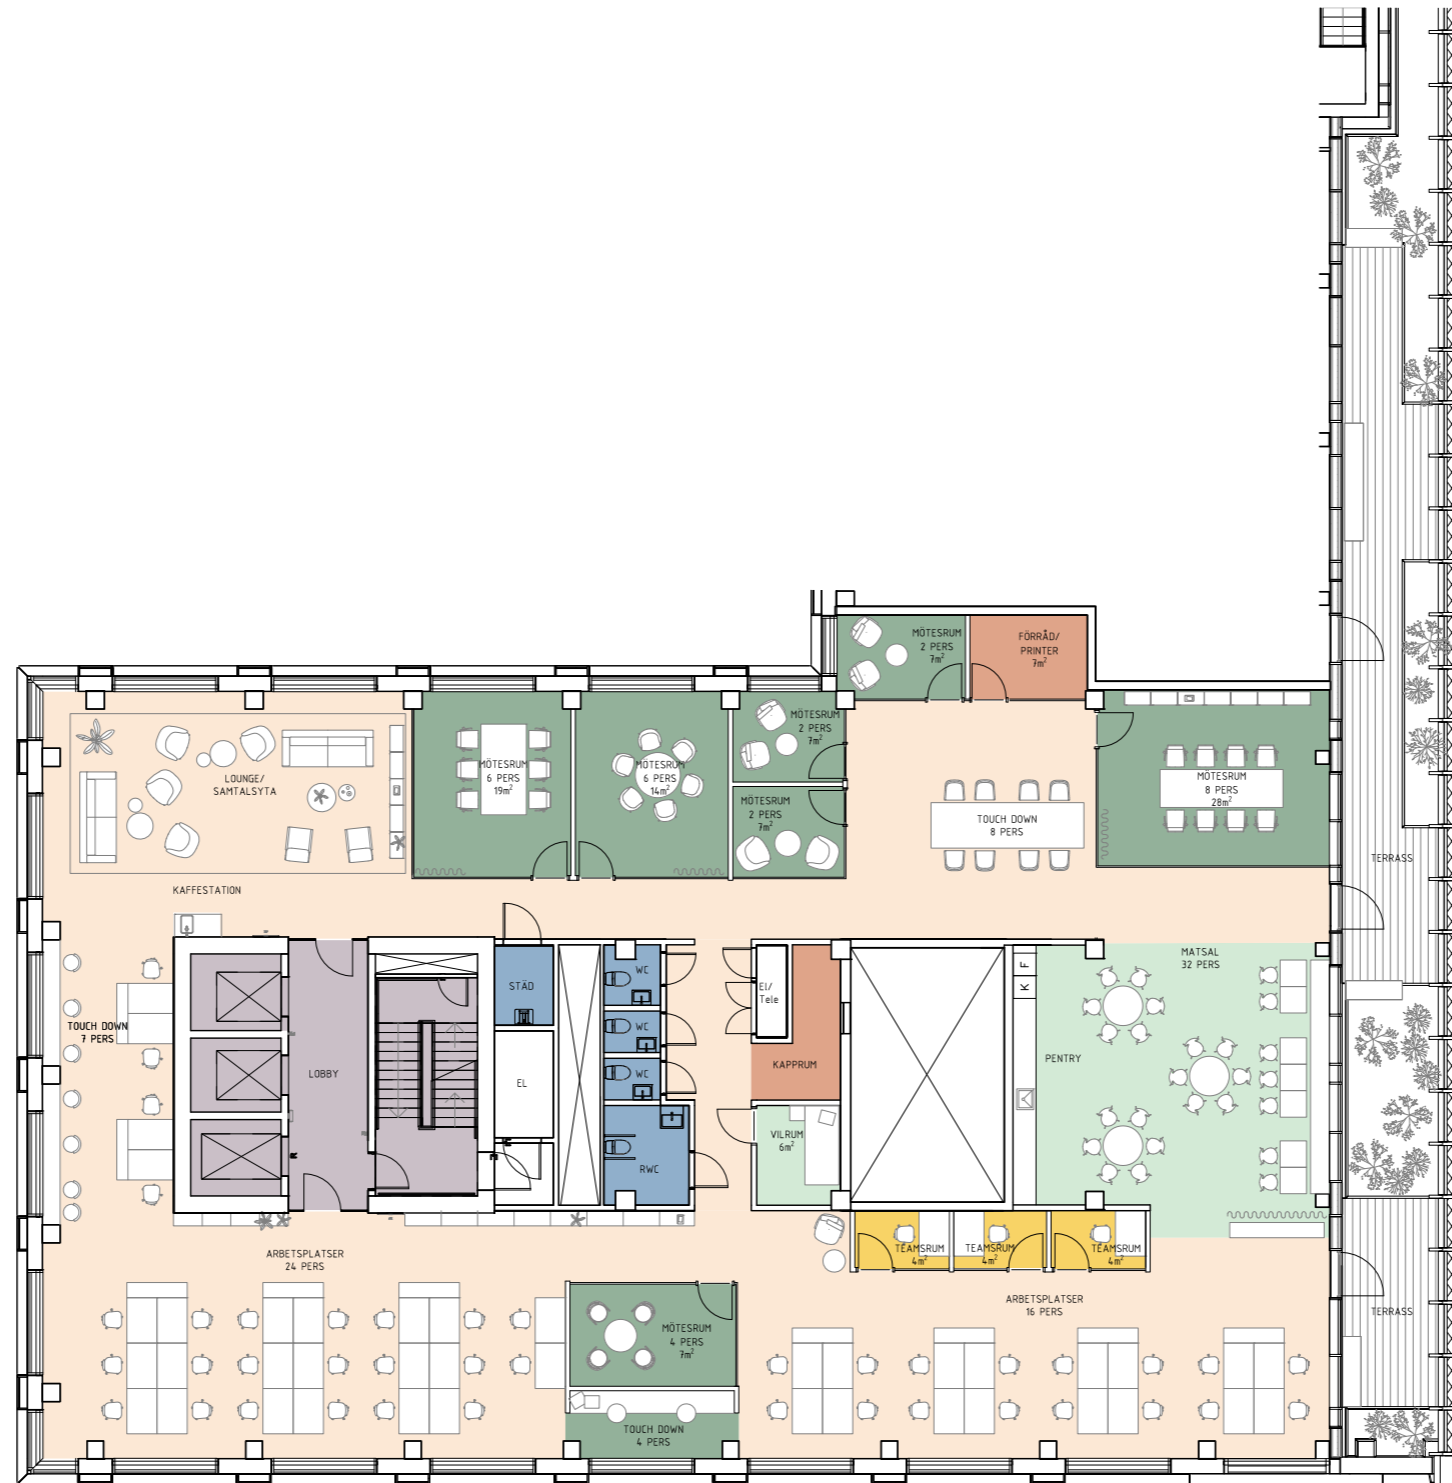

Antal arbetsplatser kontorslandskap:	40	Antal vilrum:	1
Antal mötesrum för 8 personer:	1	Antal teamsrum:	3
Antal mötesrum för 6 personer:	2	Antal matsalsplatser:	32
Antal mötesrum för 4 personer:	1	Antal touch-downplatser:	19
Antal mötesrum för 2 personer:	3		

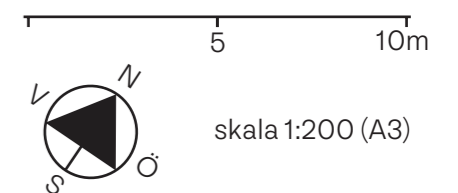

VASAKRONAN