

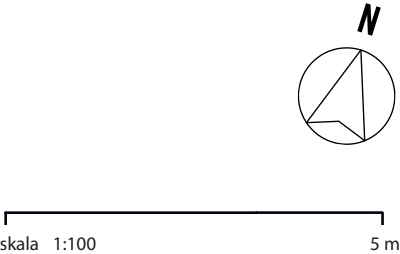


Östra Hamngatan 52, plan 2

Antal arbetsplatser: 6 st
Antal arbetsrum: 0 st
Antal mötesrum: 1 st
Antal samtalsrum: 0 st
Antal öppna mötesplatser: 1 st

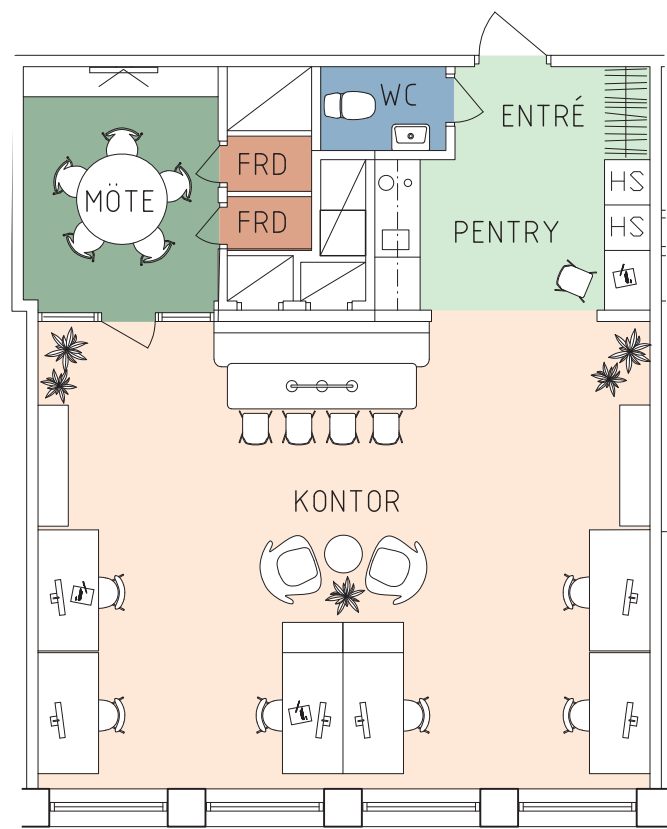

Östra Hamngatan 52, plan 2

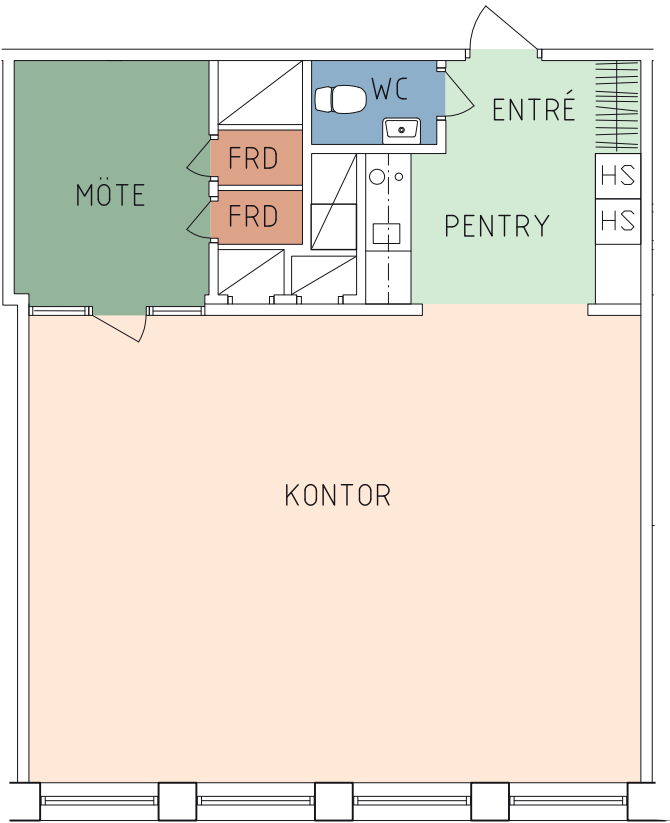

Antal arbetsplatser:	6 st
Antal arbetsrum:	0 st
Antal mötesrum:	1 st
Antal samtalsrum:	0 st
Antal öppna mötesplatser:	1 st



skala 1:100 5 m