


Kontorslokal

Östra Hamngatan 52, 129 kvm, plan 4, 2 tr

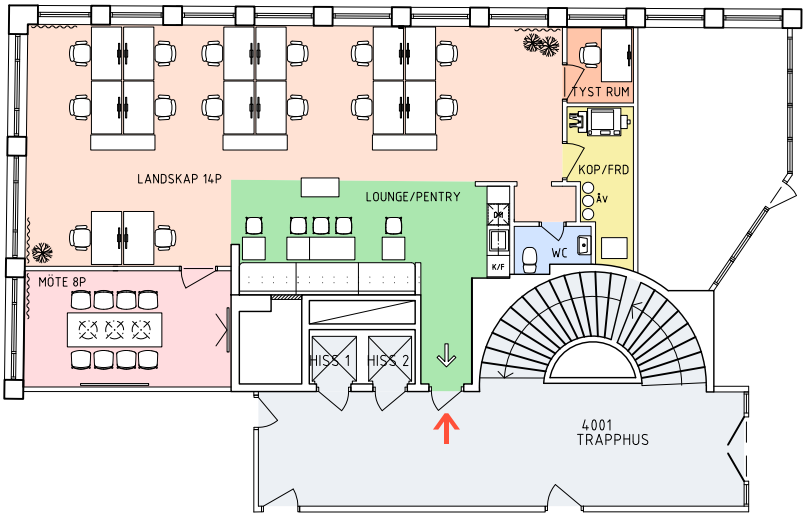


Kvadratmeter: 129 kvm
Våningsplan: 4
Antal arbetsplatser: 15 st
Antal arbetsrum: 1 st
Antal mötesrum: 1 st

Kontorsyta
Mötesrum
Hiss/trapphus

Skrivarrum/förråd
Pentry/paus
WC
Teknik/schakt

⇒ Utrymning
→ Entré

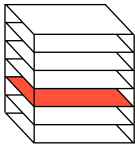


Skala 1:200
0 5
Meter



Kontorslokal

Östra Hamngatan 52, 129 kvm, plan 4, 2 tr

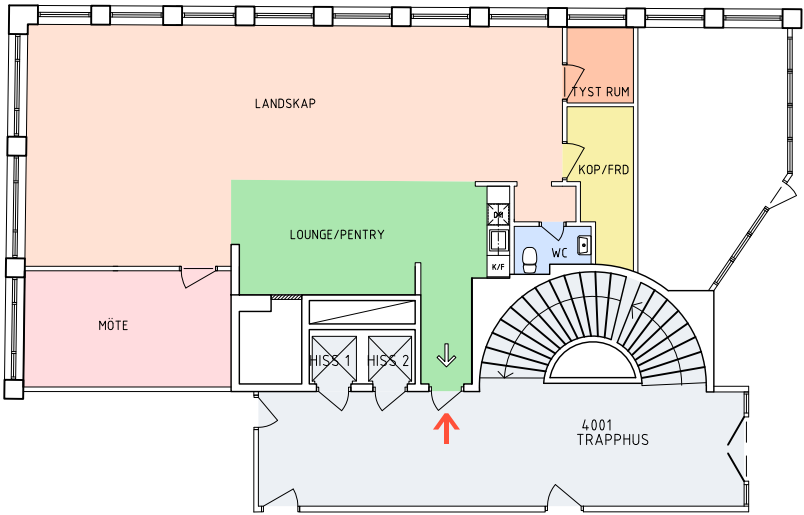


Kvadratmeter: 129 kvm
Våningsplan: 4
Antal arbetsplatser: 15 st
Antal arbetsrum: 1 st
Antal mötesrum: 1 st

Kontorsyta
Mötesrum
Hiss/trapphus

Skrivarrum/förråd
Pentry/paus
WC
Teknik/schakt

⇒ Utrymning
→ Entré

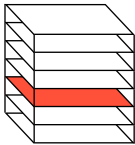

Skala 1:200
0 5
Meter

