


Kontorslokal

Gullbergs Strandgata 6, 727 kvm, våning 3

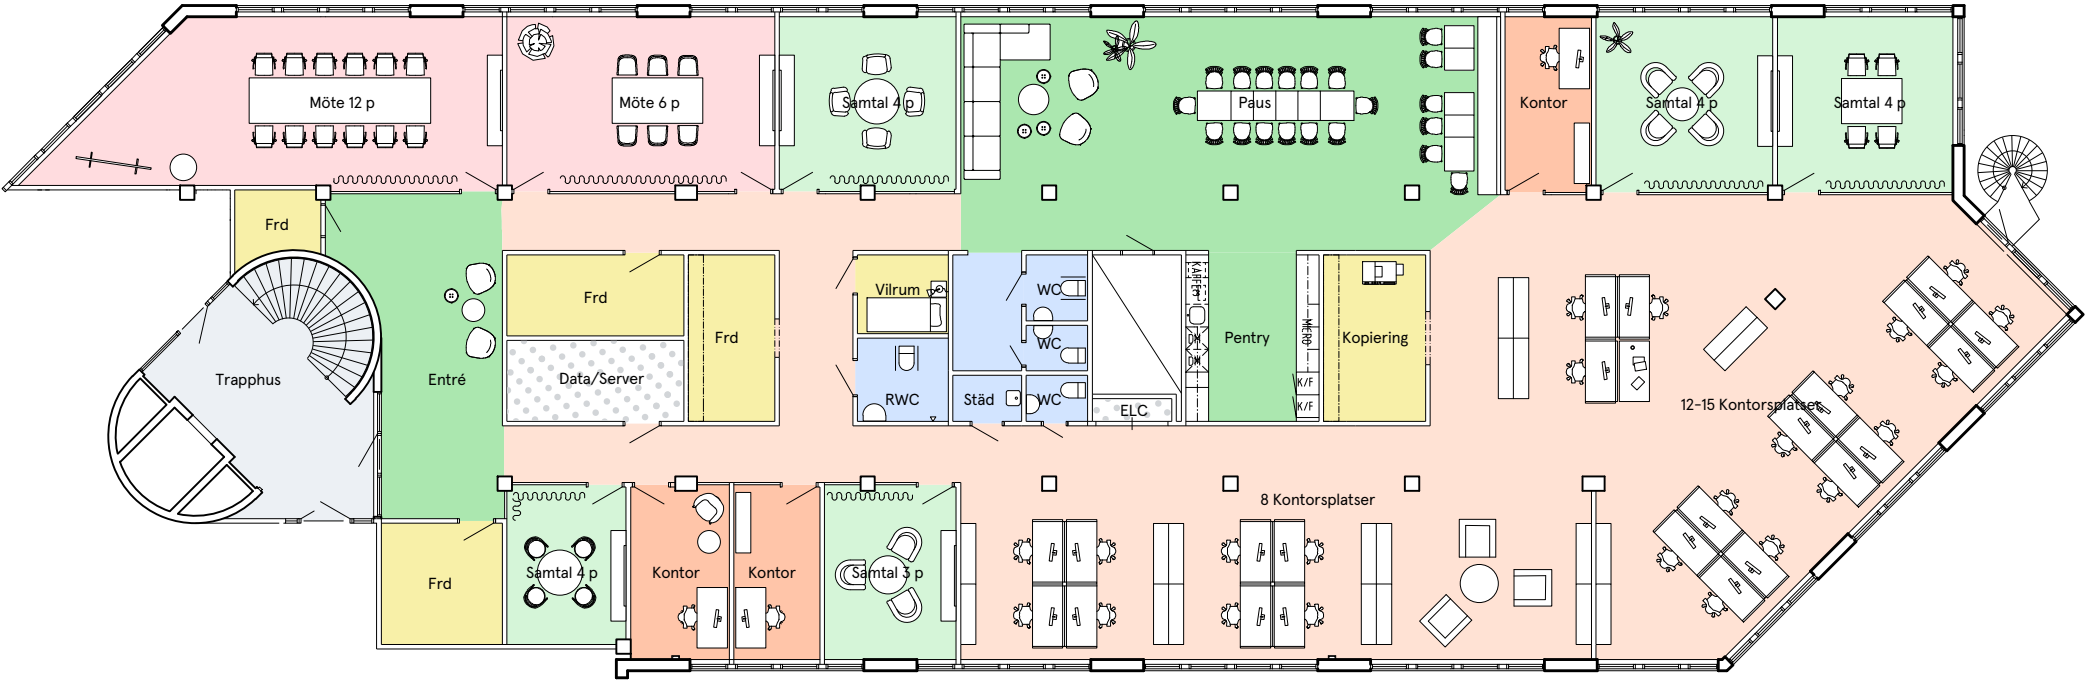

Kvadratmeter: 727 m²
Våningsplan: 3
Antal arbetsplatser: 26
Antal arbetsrum: 3
Antal samtalsrum: 5
Antal mötesrum: 2

Kontorsyta

Mötesrum

Samtalsrum

Hiss/trapphus

Skrivarrum/förråd

Pentry/paus

WC

Teknik/schakt

Skala 1:200

0 1 2 3 4

Meter

N

Kromet | Lilla Bommen | Göteborg | Kaminsky Arkitektur | Skala 1:200 | 2025-05-24

Vasakronan