


Kungsgatan 48, plan 5

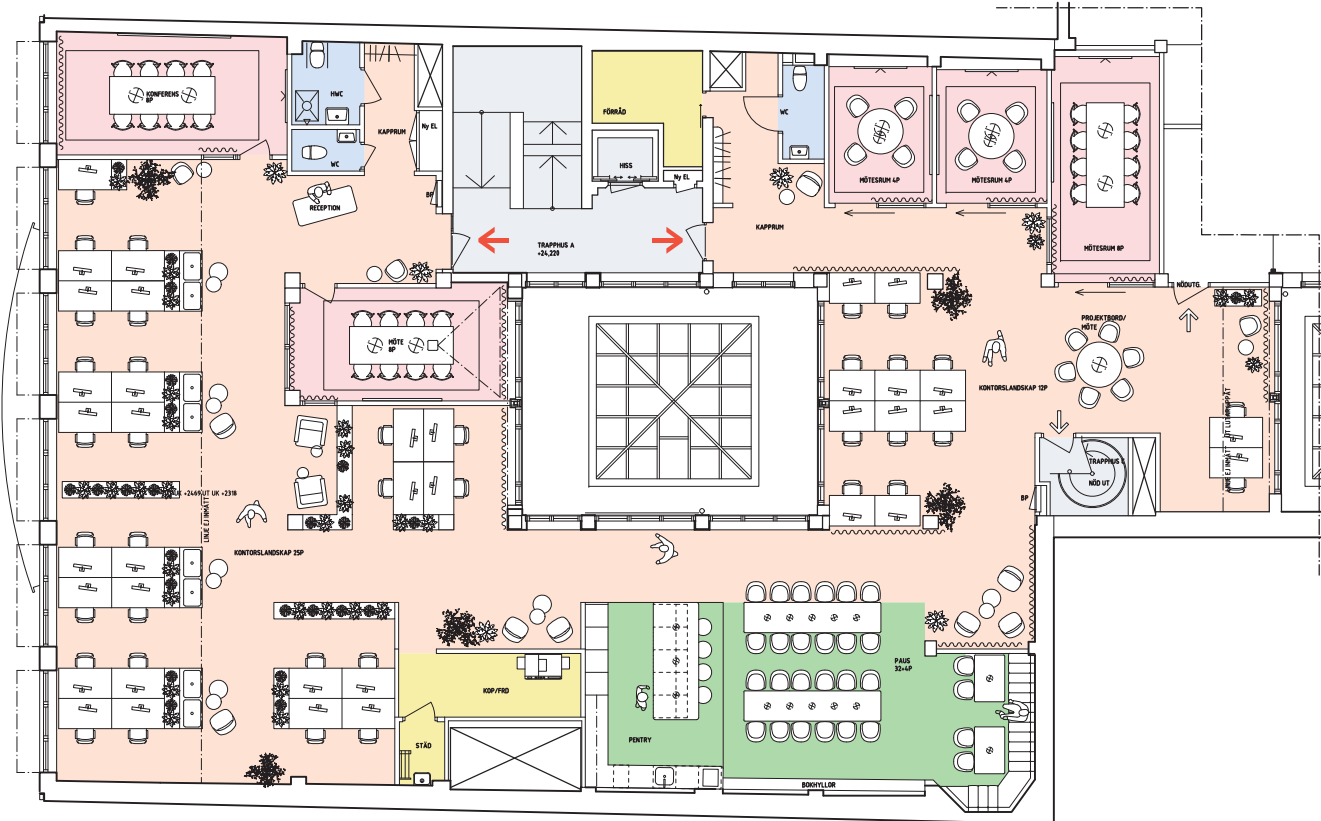

Kvadratmeter: 456 kvm

Våningsplan: 5

Antal arbetsplatser: 37 st


Antal arbetsplatser max dimensionerat för: 37 st (25+12)

Antal mötesrum: 5 st

Kontorsyta
Mötesrum
Hiss/trapphus

Skrivarrum/förråd
Pentry/paus
WC
Teknik/schakt

Utrymning
Entré
Plushöjd
lägre takdel
brandcellsgräns

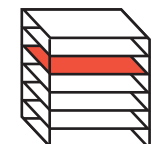


Skala 1:200

0 5
Meter



Kungsgatan 48, plan 5

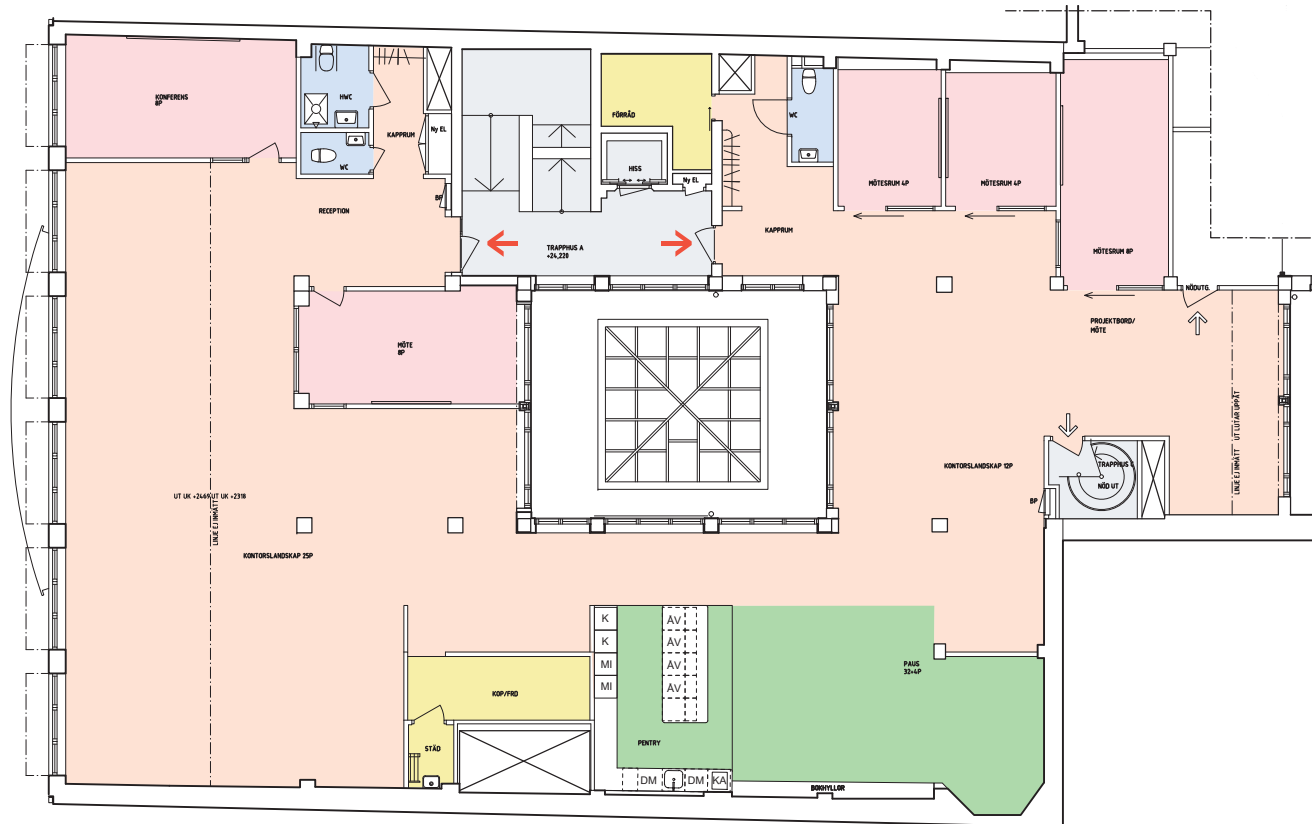

Kvadratmeter: 456 kvm

Våningsplan: 5

Antal arbetsplatser: 37 st


Antal arbetsplatser max dimensionerat för: 37 st (25+12)

Antal mötesrum: 5 st

Kontorsyta
Mötesrum
Hiss/trapphus

Skrivarrum/förråd
Pentry/paus
WC
Teknik/schakt

Utrymning
Entré
+16,40 Plushöjd
lägre takdel
brandcellsgräns

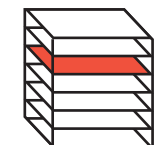

Skala 1:200

0 5
Meter

