


Fullständig uppmätning har ej gjorts och måttavvikelser kan därmed förekomma.


Kvadratmeter: 214
 Våningsplan: 6, 4 tr
 Antal arbetsplatser: 18
 Antal mötesrum: 1
 Antal samtalsrum: 3

- Kontorsyta
- Mötesrum
- Samtalsrum
- Hiss/trapphus
- Skrivarrum/förråd
- Pentry/paus
- WC
- Teknik/schakt

- Utrymning
- Entré

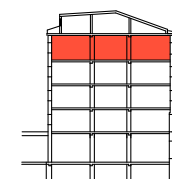

Skala 1:200
 0 1 2 3 4 5
 Meter

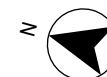


ÖSTRA HAMNGATAN 30-34

FLA FD MOA - PLAN 6

MATERIAL OCH YTSKIKT

2026-06-12 SKALA 1:200

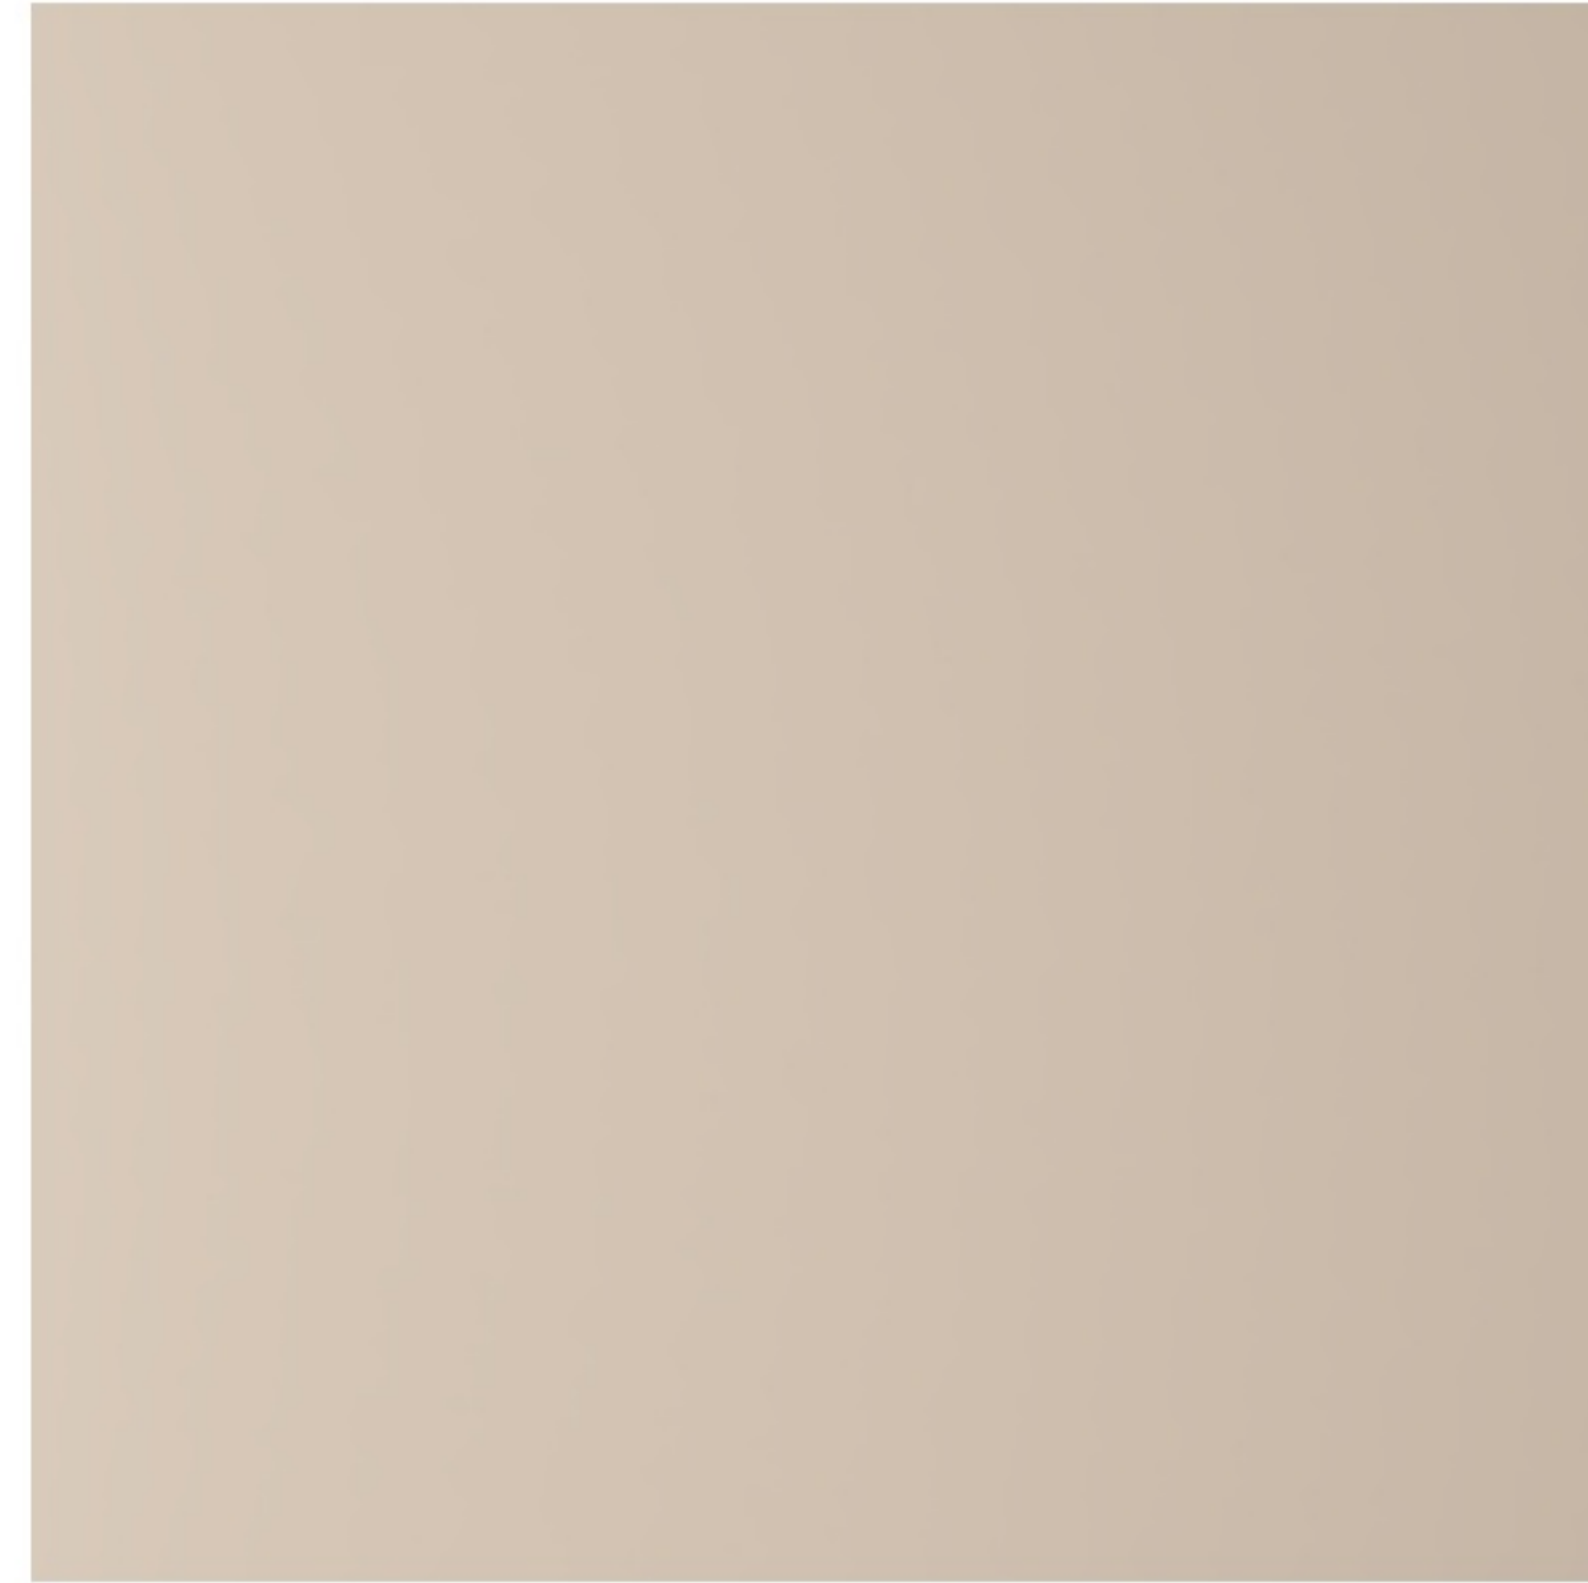

Pentryinredning
Marbodal *Arkitekt Plus*, Gryning
(Bänkskåp)




Pentryinredning
Marbodal *Ramsvik Ek*,
vitrinskåp räfflat glas (Väggskåp)



Bänkskiva och stänkskydd
Laminat Marbodal
Delaware Stone



Handtag pentry
Beslag Design 1353 Förnicklad/
läderlindat svart 128 mm

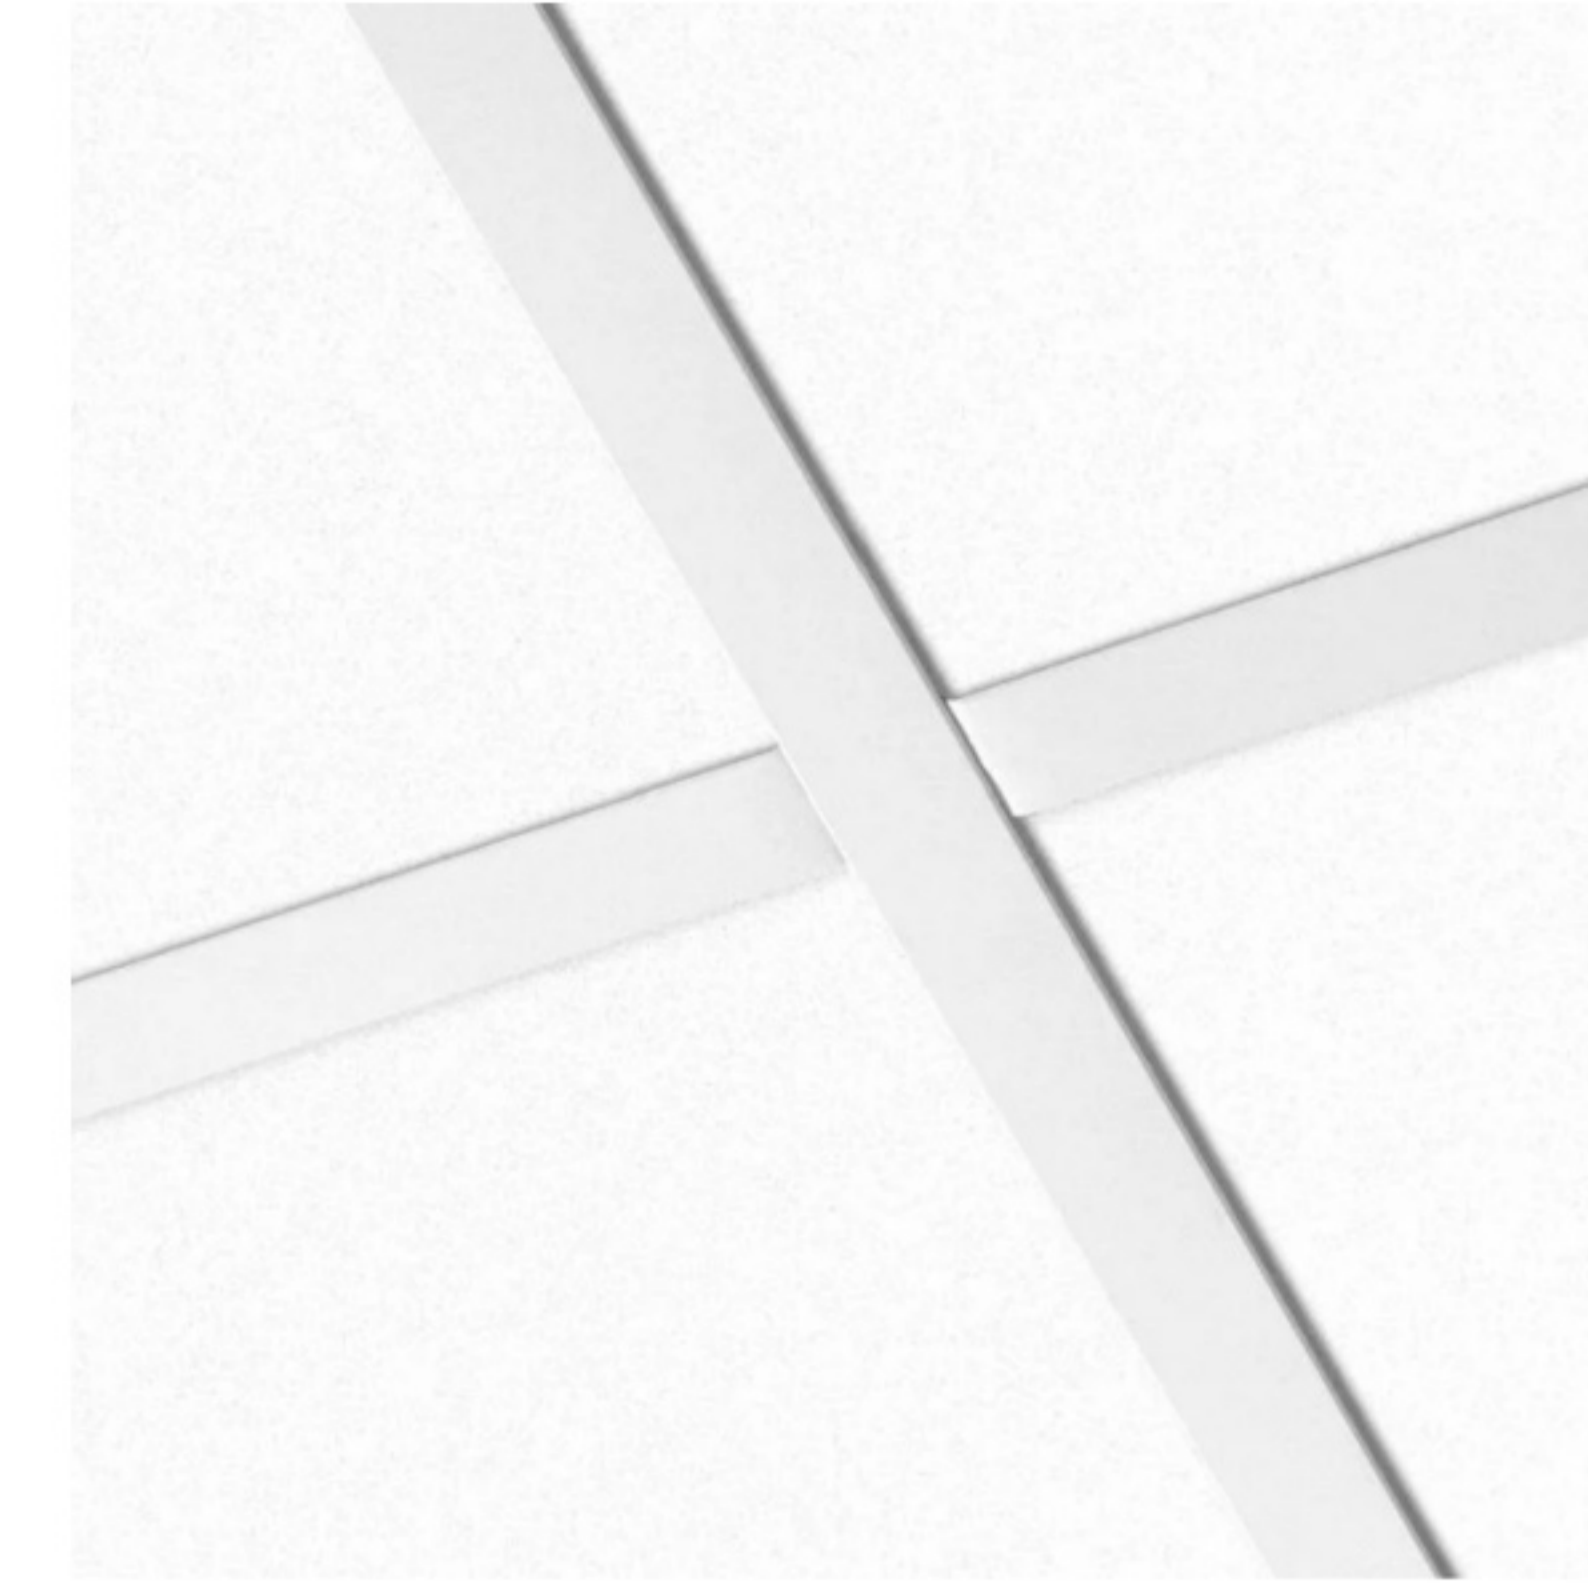


Undertak typ 1
Nedpendlat akustikundertak
kant A, kulör vit



WC-kompletteringar
Frost *Nova2*, blank rostfri



Toalettpappershållare
TP-hållare: Byggfabriken 590-105
Krok: Byggfabriken 575-212

 

Kulör 1
Ljusbeige
NCS S 1505-Y10R



Kulör 2
Beige
NCS S 2005-Y20R




Kulör 3
Blekrosa
NCS S 3010-Y50R



Kulör 4
Brunröd
NCS S 6020-Y60R



Kakel typ 1
Höganäs *Arquitectos*, vit blank
147x147 mm.

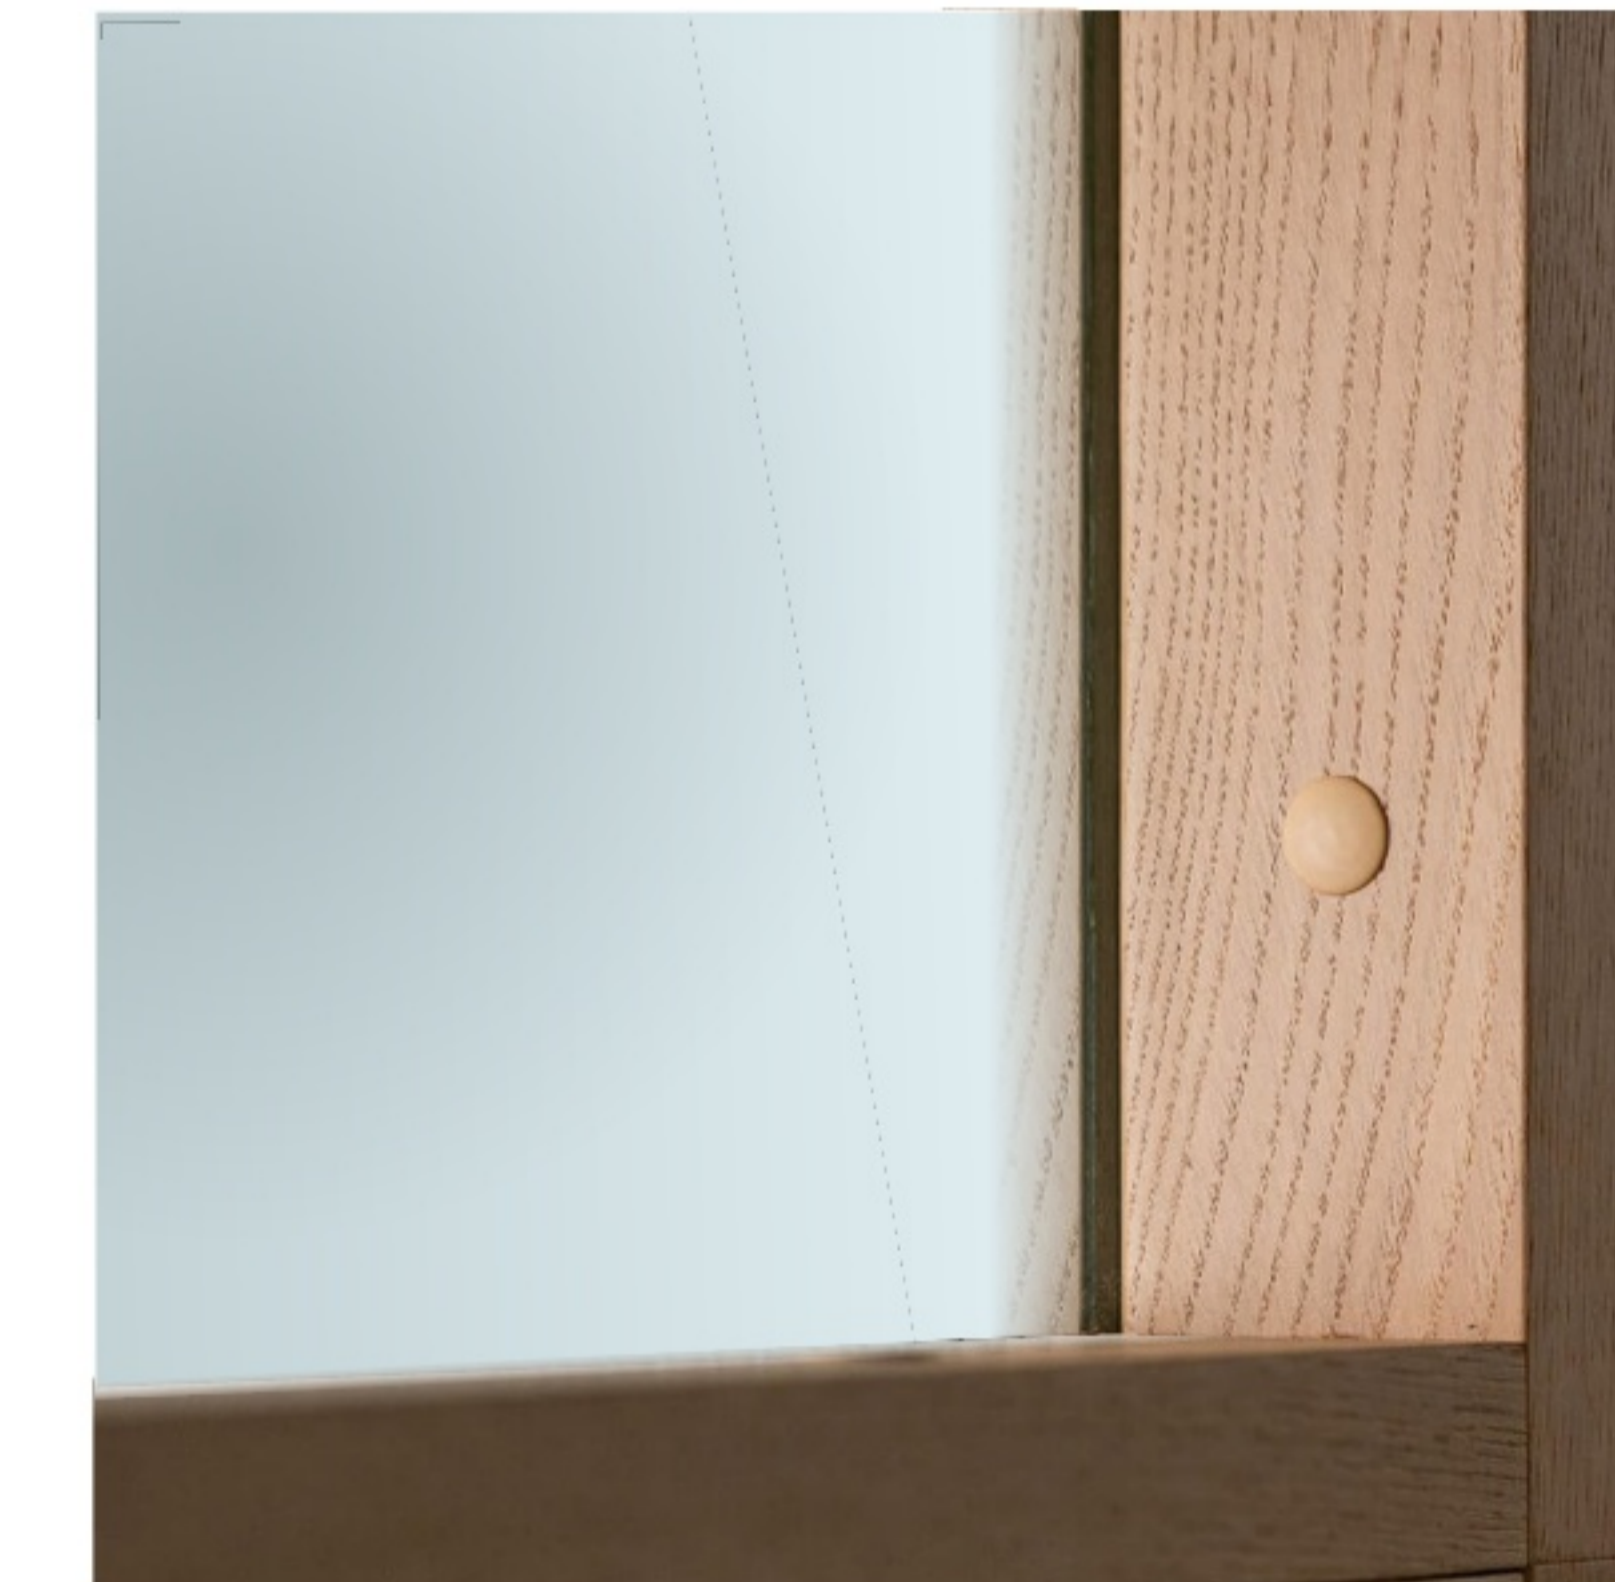

Glasparti
Träkarm, ek



Dörr
Ekfaner



Textil typ 1
Tarkett *DESSO Evolve*
AD99 5211, 500x500




Textil typ 2
Tarkett *DESSO Evolve*
AD99 2937, 500x500




Textil typ 3
Ogeborg *Gemini 755*
(mullvad), rullvara



Trä typ 1
Bjelin *Woodura Fiskben*
Natural.

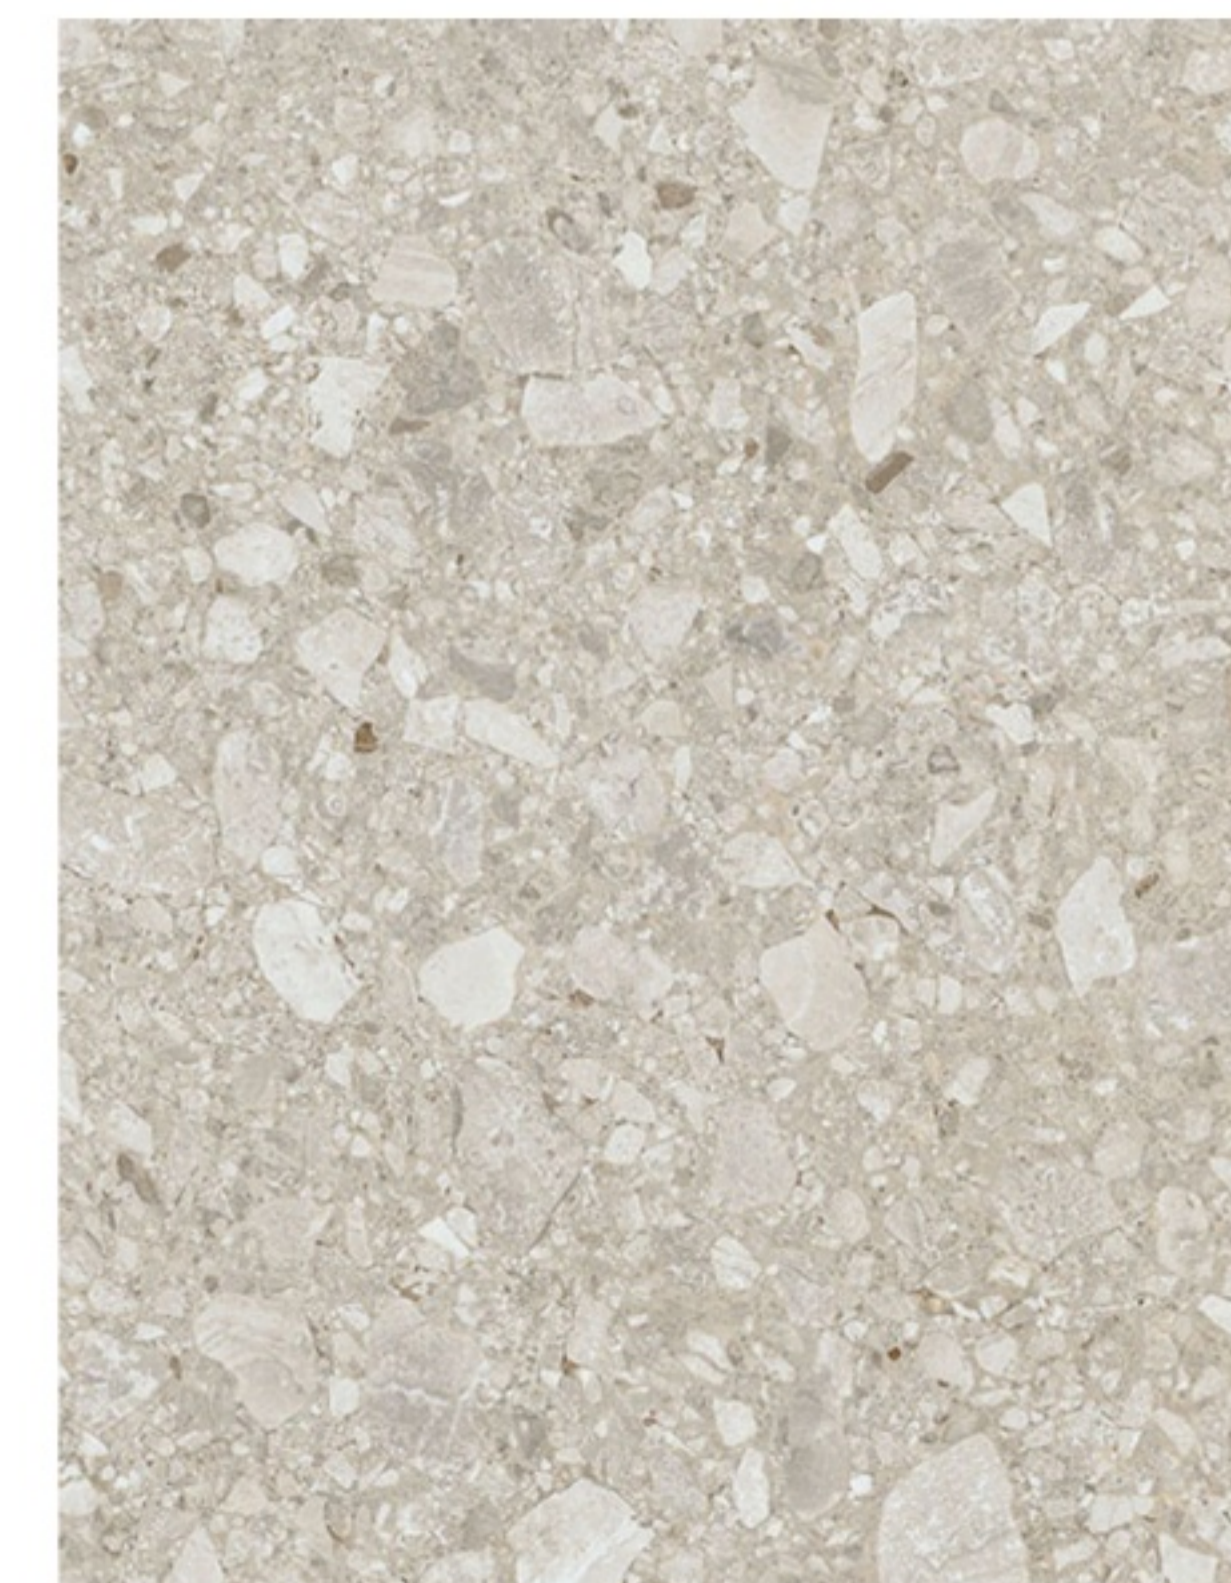

Klinker typ 1
CC Höganäs *Ceppostone*
Mink 600x600 mm

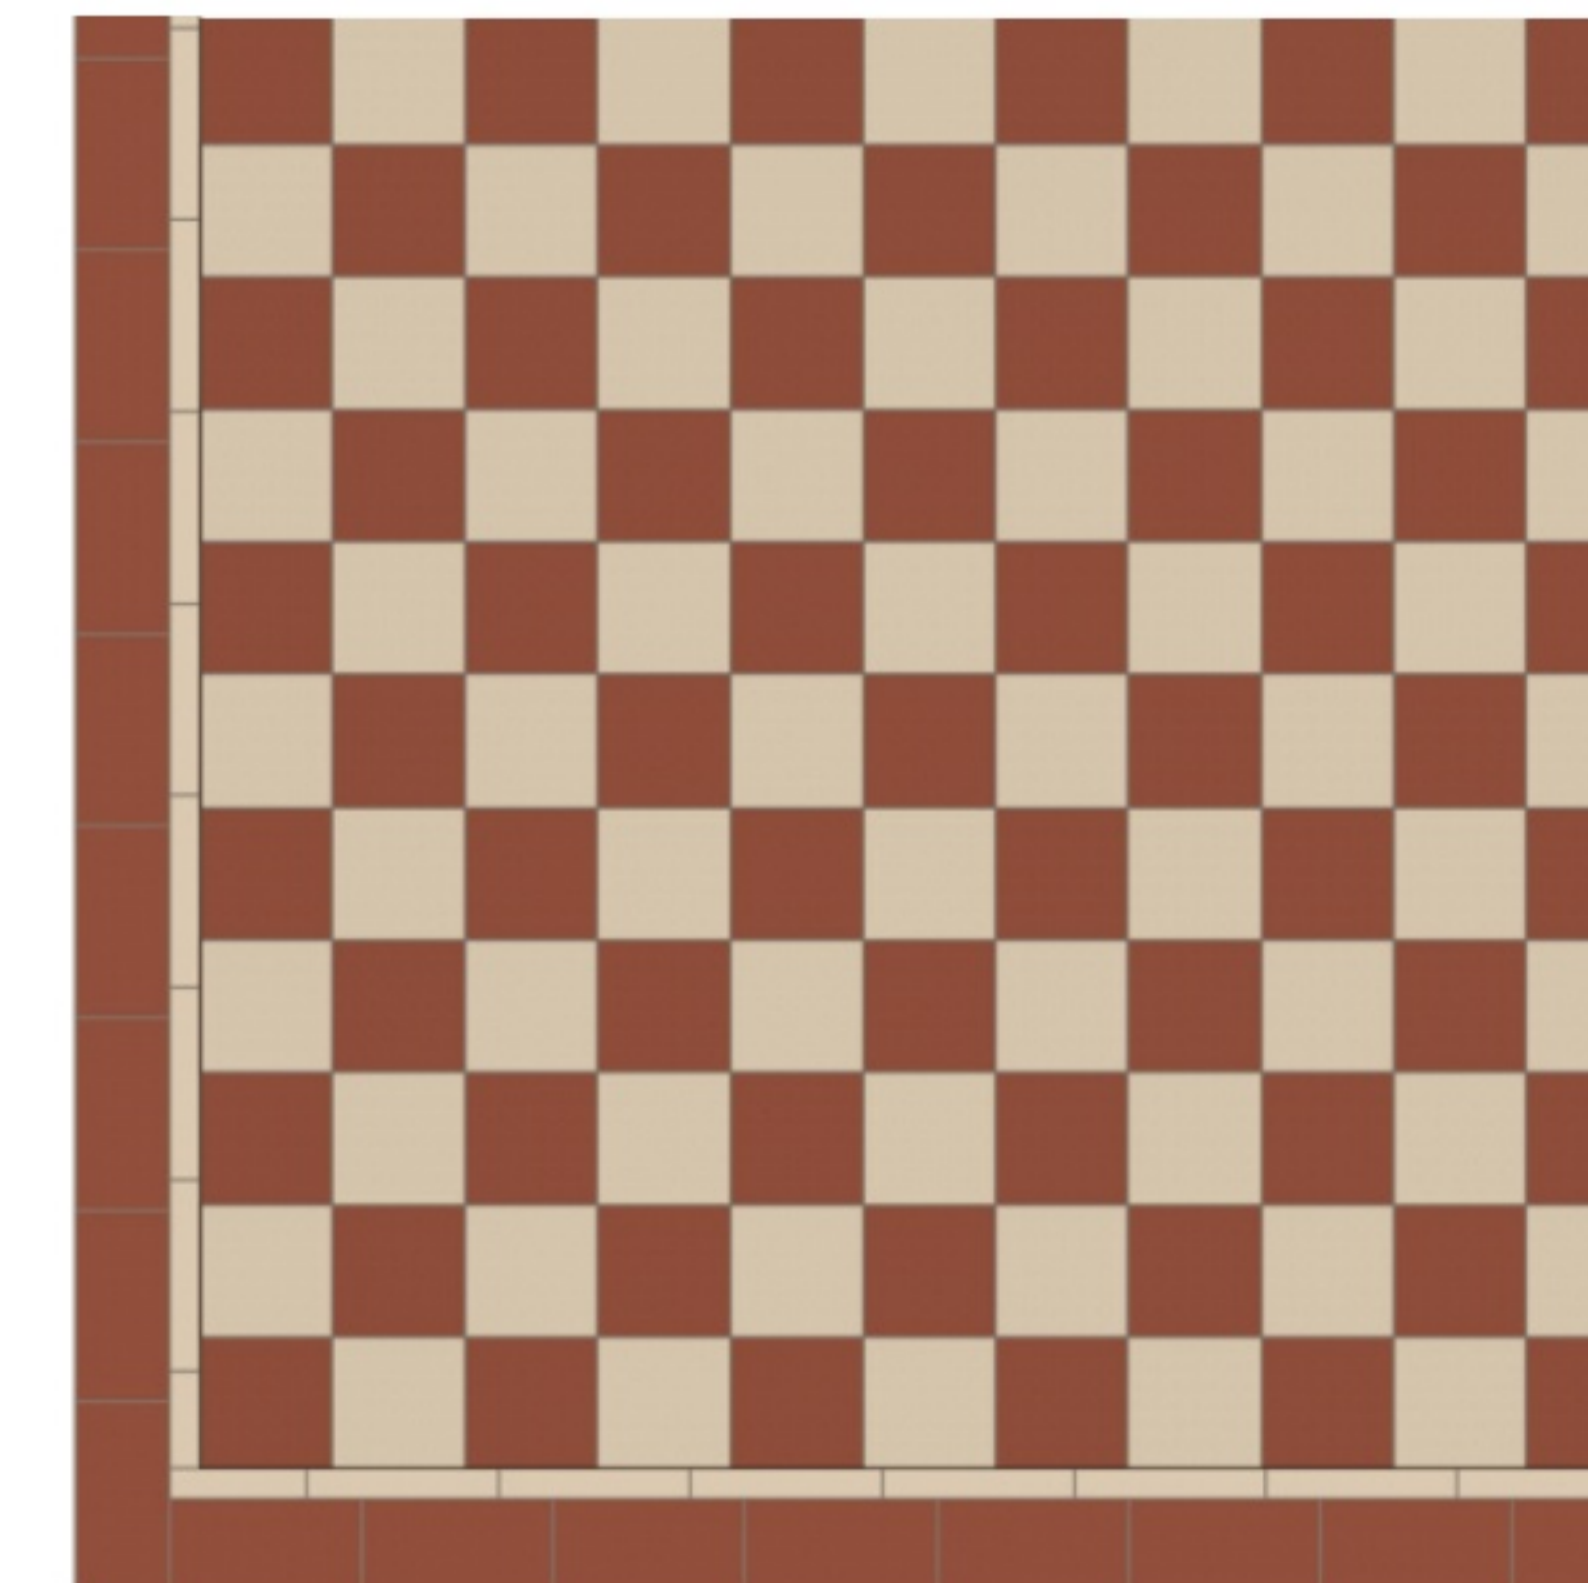

Klinker typ 2
Byggfabriken *Victorian Floor Tiles*
Funkis Red/White, bård 99



Linoleum typ 1
Forbo Marmoleum *Liquid Clay*

