

KONTORSYTA


24 Arbetsplatser i öppet landskap
 11 Arbetsplatser i kontor
 Skrivbord 1600x800 mm

Fördelning arbetsplatser:

Papper: 8 kontor, 14 öppna
 Massa: 2 kontor, 2 öppna
 Ekonomi: 1 kontor, 8 öppna
 Reception: 1 plats

1 Mötesrum á 12 platser eller
 2 Mötesrum á 6 platser
 1 Mötesrum á 8 platser
 1 Mötesrum á 4 platser
 2 Samtalsrum á 2 platser
 1 Vilrum/Samtal
 Öppna mötesplatser

1 Pentry / Pausrum
 4 Lounge
 3 Kaffe
 3 Terrasser
 3 WC
 3 RWC
 2 Städ
 2 Server/Förråd
 2 Kopiering/Prover/Förråd

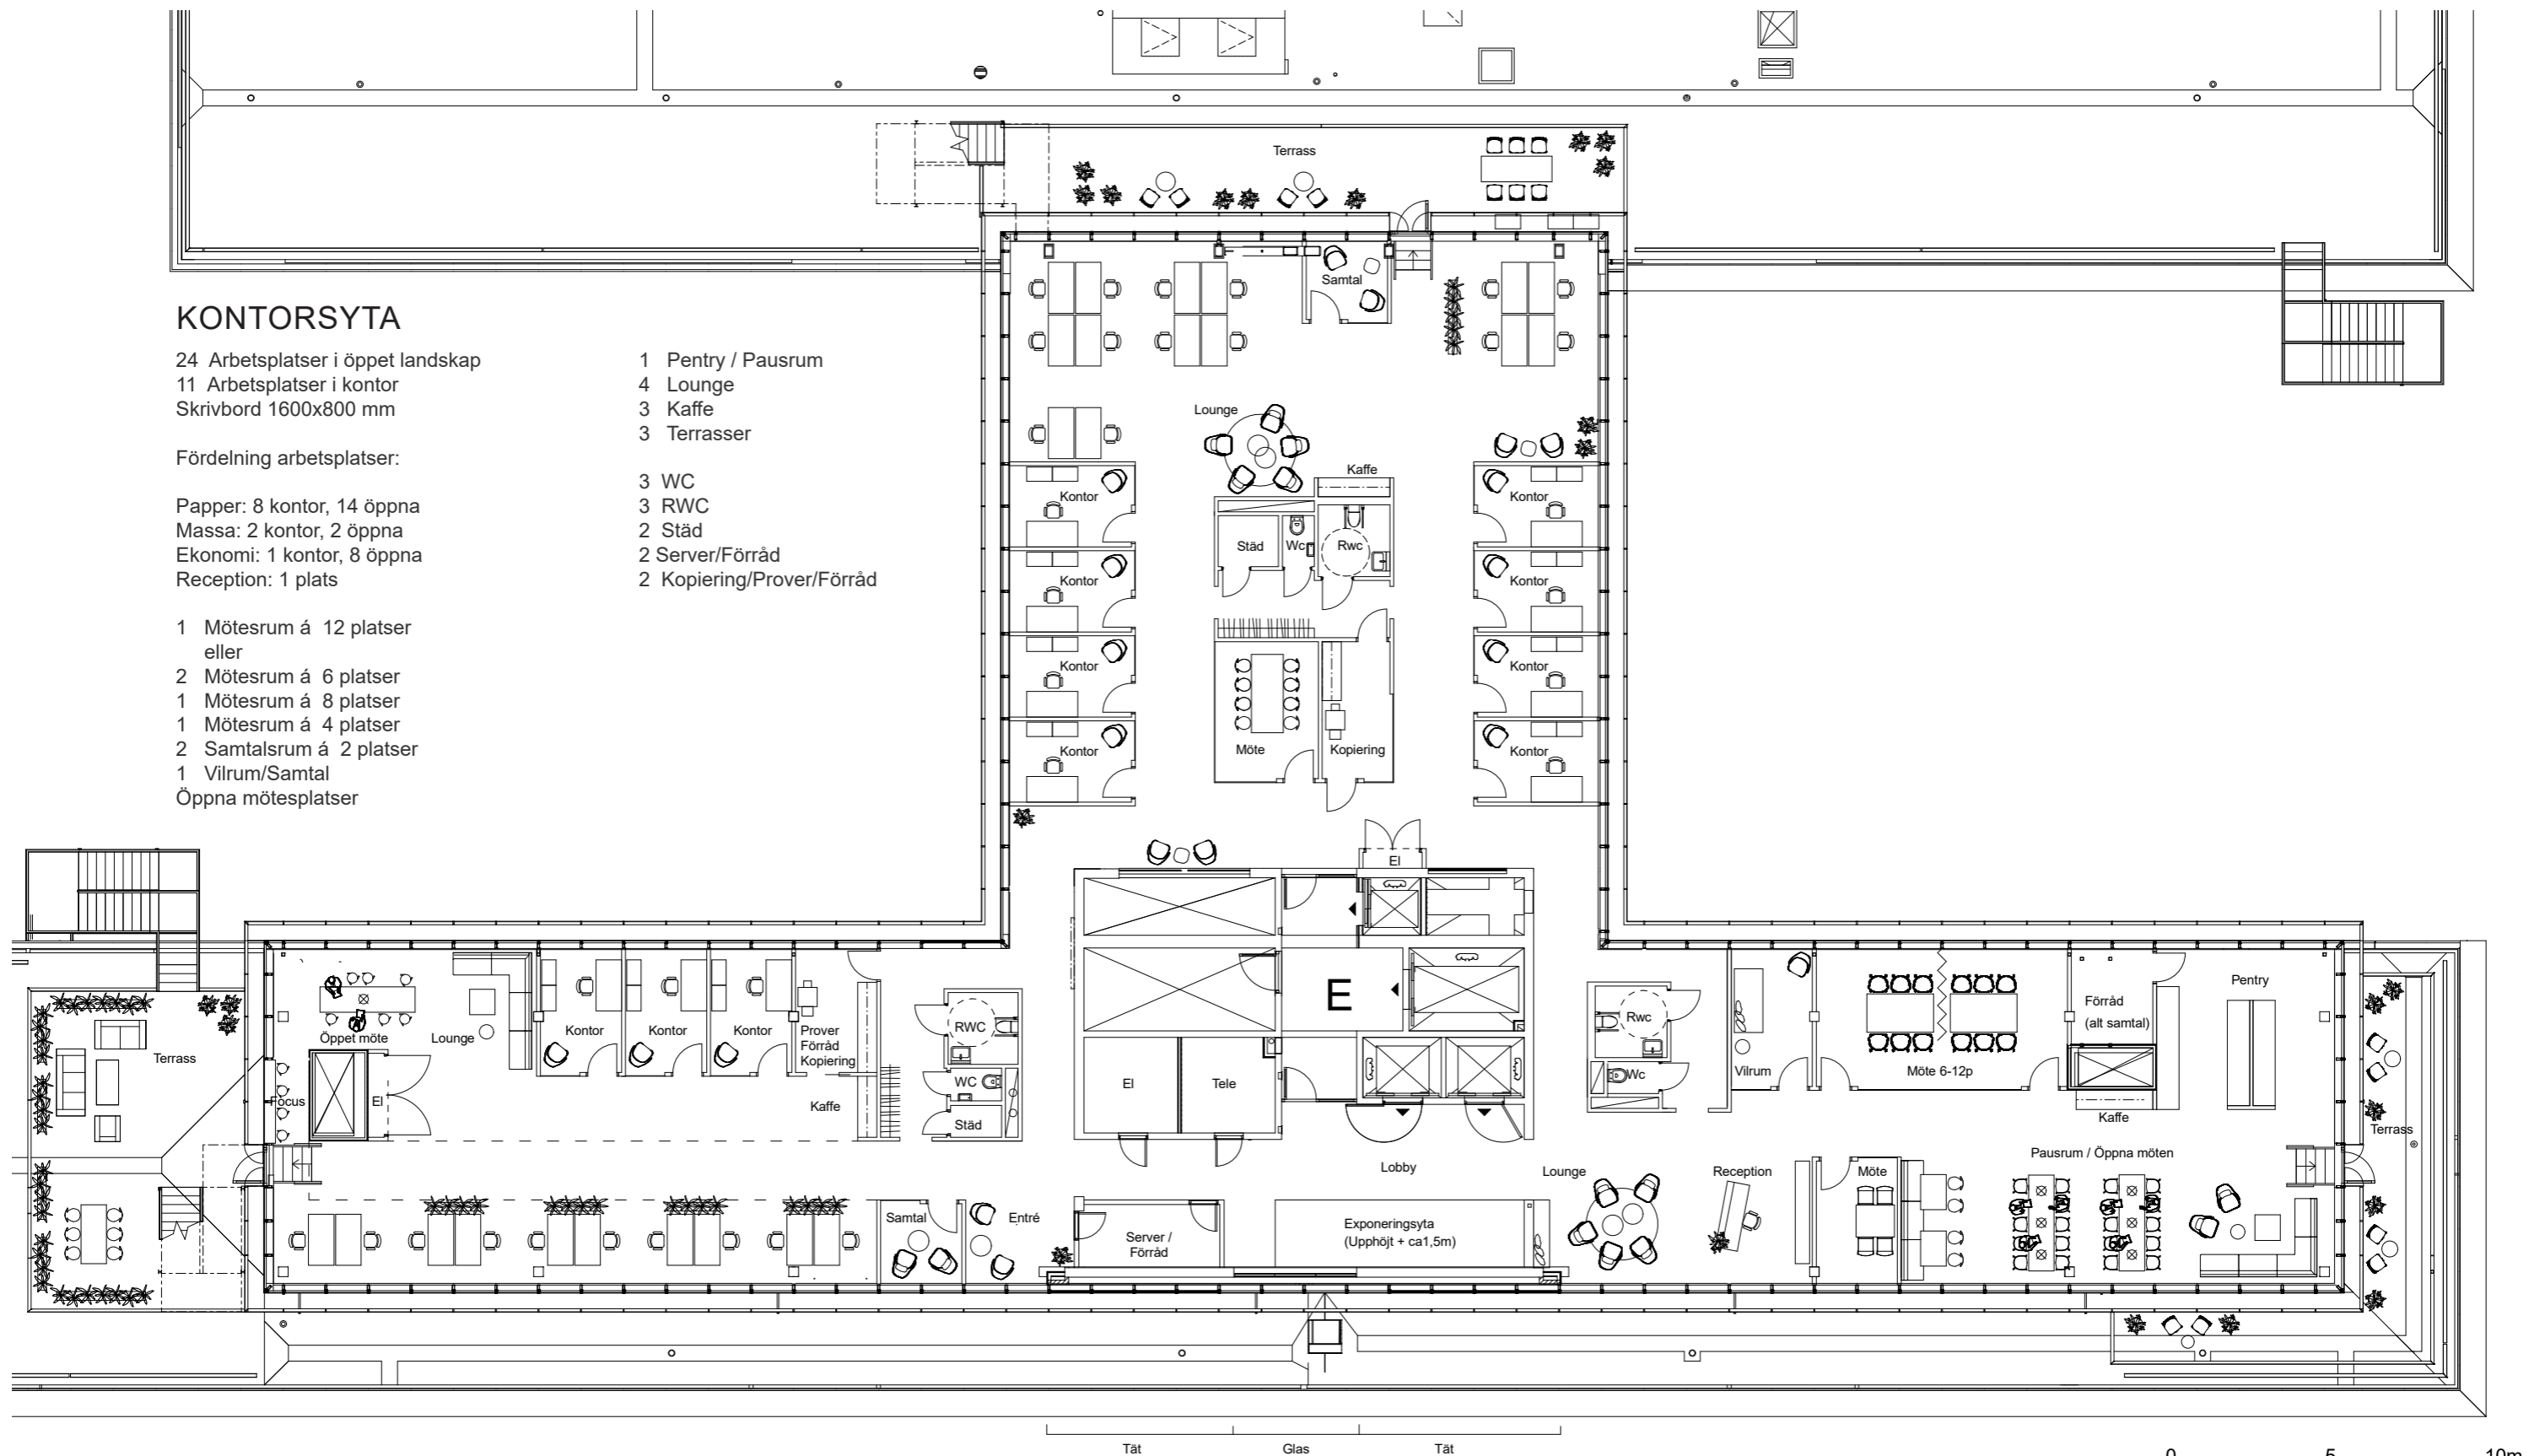

Tät Glas Tät

0 5 10m

Skala 1:200 (A3)

Öppna mötesplatser & Pausrum - platser är ej sammanräknande då antalet av dessa platser beror på typ av möblering.