


Kontorslokal


Gustav Adolfs Torg 12, 242 kvm, våning 8

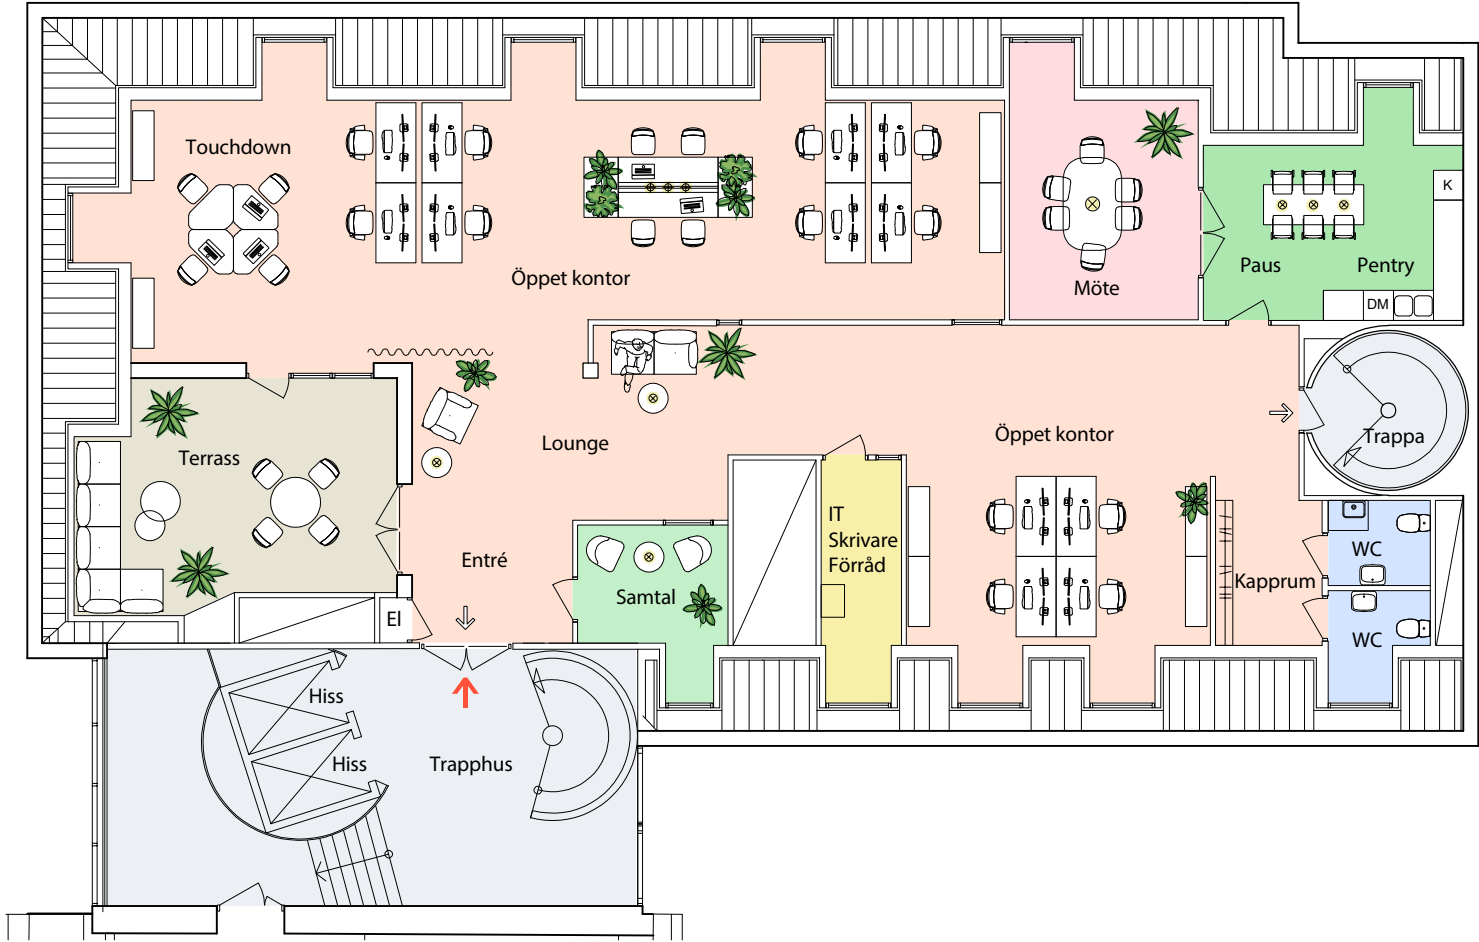

Kvadratmeter: 242 kvm
Våningsplan: 8
Antal arbetsplatser: 18 - 20 platser
Antal samtalsrum: 1 st
Antal mötesrum: 1 st

- | | |
|---------------|-------------------|
| Öppet kontor | Skrivarrum/förråd |
| Mötesrum | Pentry/paus |
| Samtalsrum | WC |
| Hiss/trapphus | Teknik/schakt |

- ⇒ Utrymning
→ Entré
+16,40 Plushöjd
--- Lägre takdel
... Brandcellsgräns

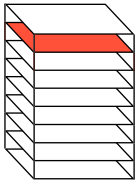

Skala 1:150
0 1.5 3 4.5 6
Meter

