


# VASAKRONAN




PLAN 02 (2) skala 1:200

DENNA RITNING BYGGER PÅ ÄLDRE RITNINGAR OCH  
FÄR INTE BETRÄKTAS SOM UPPMÄTNINGSRITNING.

PROGRAM/VERSION:  
AUTOCAD ARCHITECTURE 2019

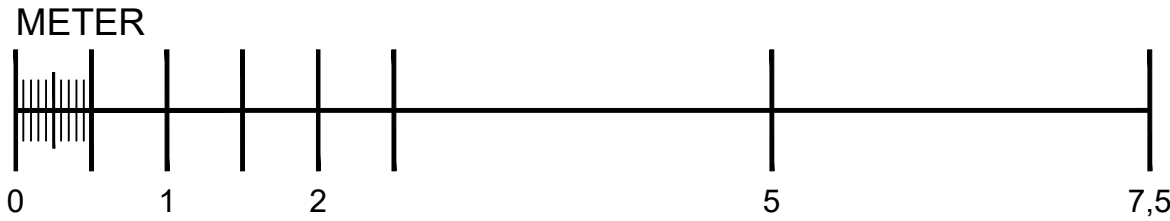

FORMAT A3 SKALA 1:200

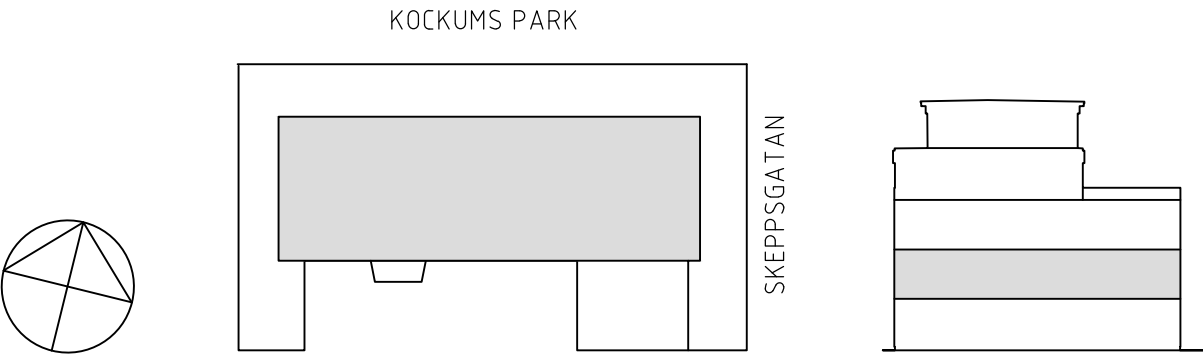


Malmö 2019-03-11  
**JUNGSMANNEN 1, MALMÖ**  
SKISS KONTOR BEFINTLIG PLANLÖSNING  
Plan 02 (2)

**nesso**  
ARKITEKTUR

adelgatan 9  
211 22 malmö  
info@nesso.se  
www.nesso.se

# VASAKRONAN

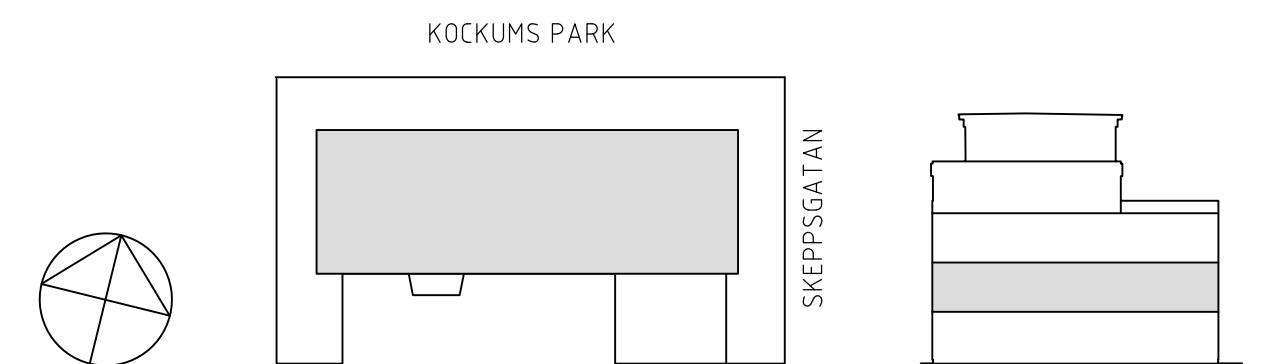

Malmö 2019-03-11  
**JUNGMANNEN 1, MALMÖ**  
 SKISS KONTOR NY PLANLÖSNING  
 Plan 02 (2)

nesso  
ARKITEKTUR

adelgatan 9  
211 22 malmö  
info@nesso.se  
www.nesso.se

DENNA RITNING BYGGER PÅ ÄLDRE RITNINGAR OCH  
FÅR INTE BETRAKTAS SOM UPPMÄTNINGSRITNING.

PROGRAM/VERSION:  
AUTOCAD ARCHITECTURE 2013

METER



0 1 2 3 4 5 10 15

FORMAT A3 SKALA 1:200

FORMAT A3 SKALA 1:200