


# VASAKRONAN




PLAN 02 (2) skala 1:200

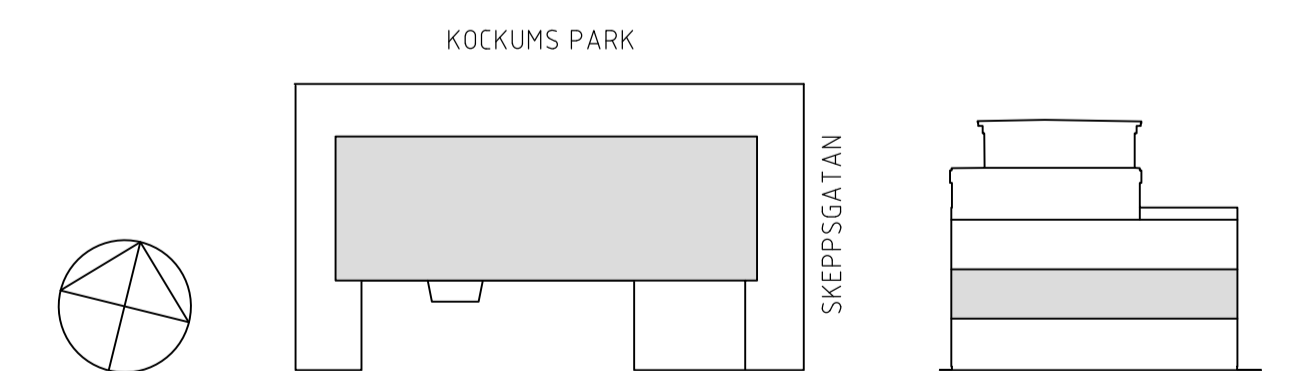

DENNA RITNING BYGGER PÅ ÄLDRE RITNINGAR OCH  
FÄR INTE BETRÄKTAS SOM UPPMÄTNINGSRITNING.

PROGRAM/VERSION:  
AUTOCAD ARCHITECTURE 2019

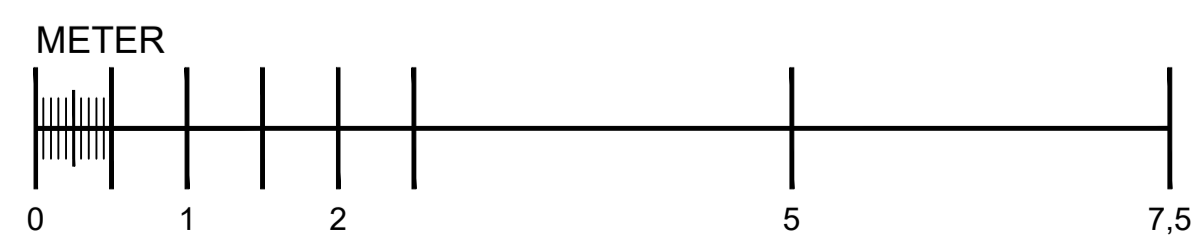

FORMAT A3 SKALA 1:200

Malmö 2019-03-11  
**JUNGMANNEN 1, MALMÖ**  
 SKISS KONTOR BEFINTLIG PLANLÖSNING  
 Plan 02 (2)


**nesso**  
 ARKITEKTUR

adelgatan 9  
 211 22 malmö  
 info@nesso.se  
 www.nesso.se

# VASAKRONAN




PLAN 02 (2) skala 1:200

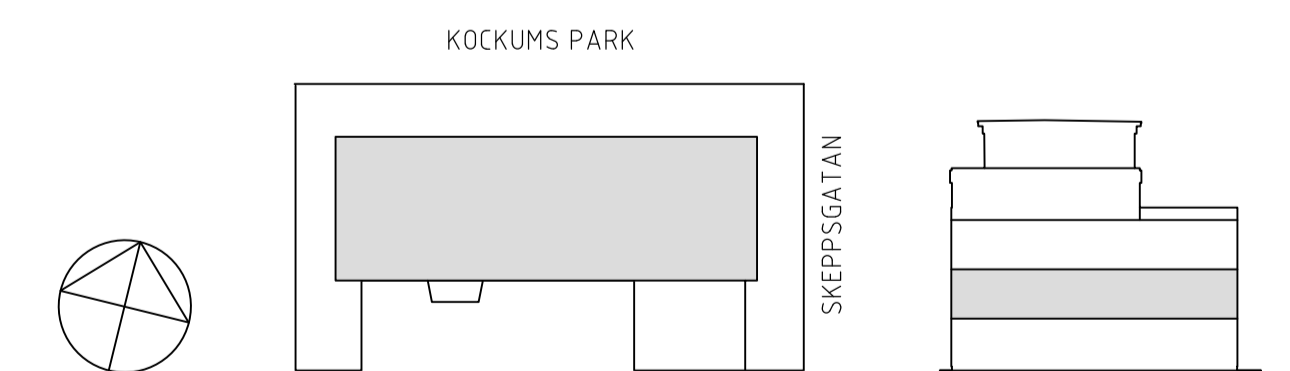

DENNA RITNING BYGGER PÅ ÄLDRE RITNINGAR OCH FÅR INTE BETRAKTAS SOM UPPMÄTNINGSRITNING.

PROGRAM/VERSION:  
AUTOCAD ARCHITECTURE 2013

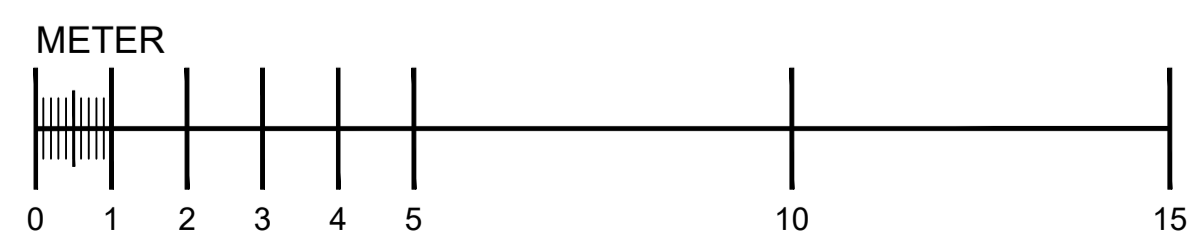

FORMAT A3 SKALA 1:200

Malmö 2019-03-11  
**JUNGMANNEN 1, MALMÖ**  
 SKISS KONTOR NY PLANLÖSNING  
 Plan 02 (2)

**nesso**  
 ARKITEKTUR

adelgatan 9  
 211 22 malmö  
 info@nesso.se  
 www.nesso.se