
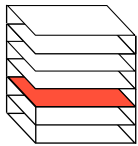


Kontorslokal
Södergatan 14,
628 kvm, våning 3

Kvadratmeter: 628
Våningsplan: 3
Antal arbetsplatser: 37
Antal mötesrum: 7
Antal samtalsrum: 3
Antal öppna mötesplatser: 3

- Kontorsyta
- Mötesrum
- Samtalsrum
- Hiss/trapphus
- Skrivarrum/förråd
- Pentry/paus
- WC
- Teknik/schakt
- Utrymning
- Entré
- Plushöjd
- Lägre takdel
- Brandcellsgräns

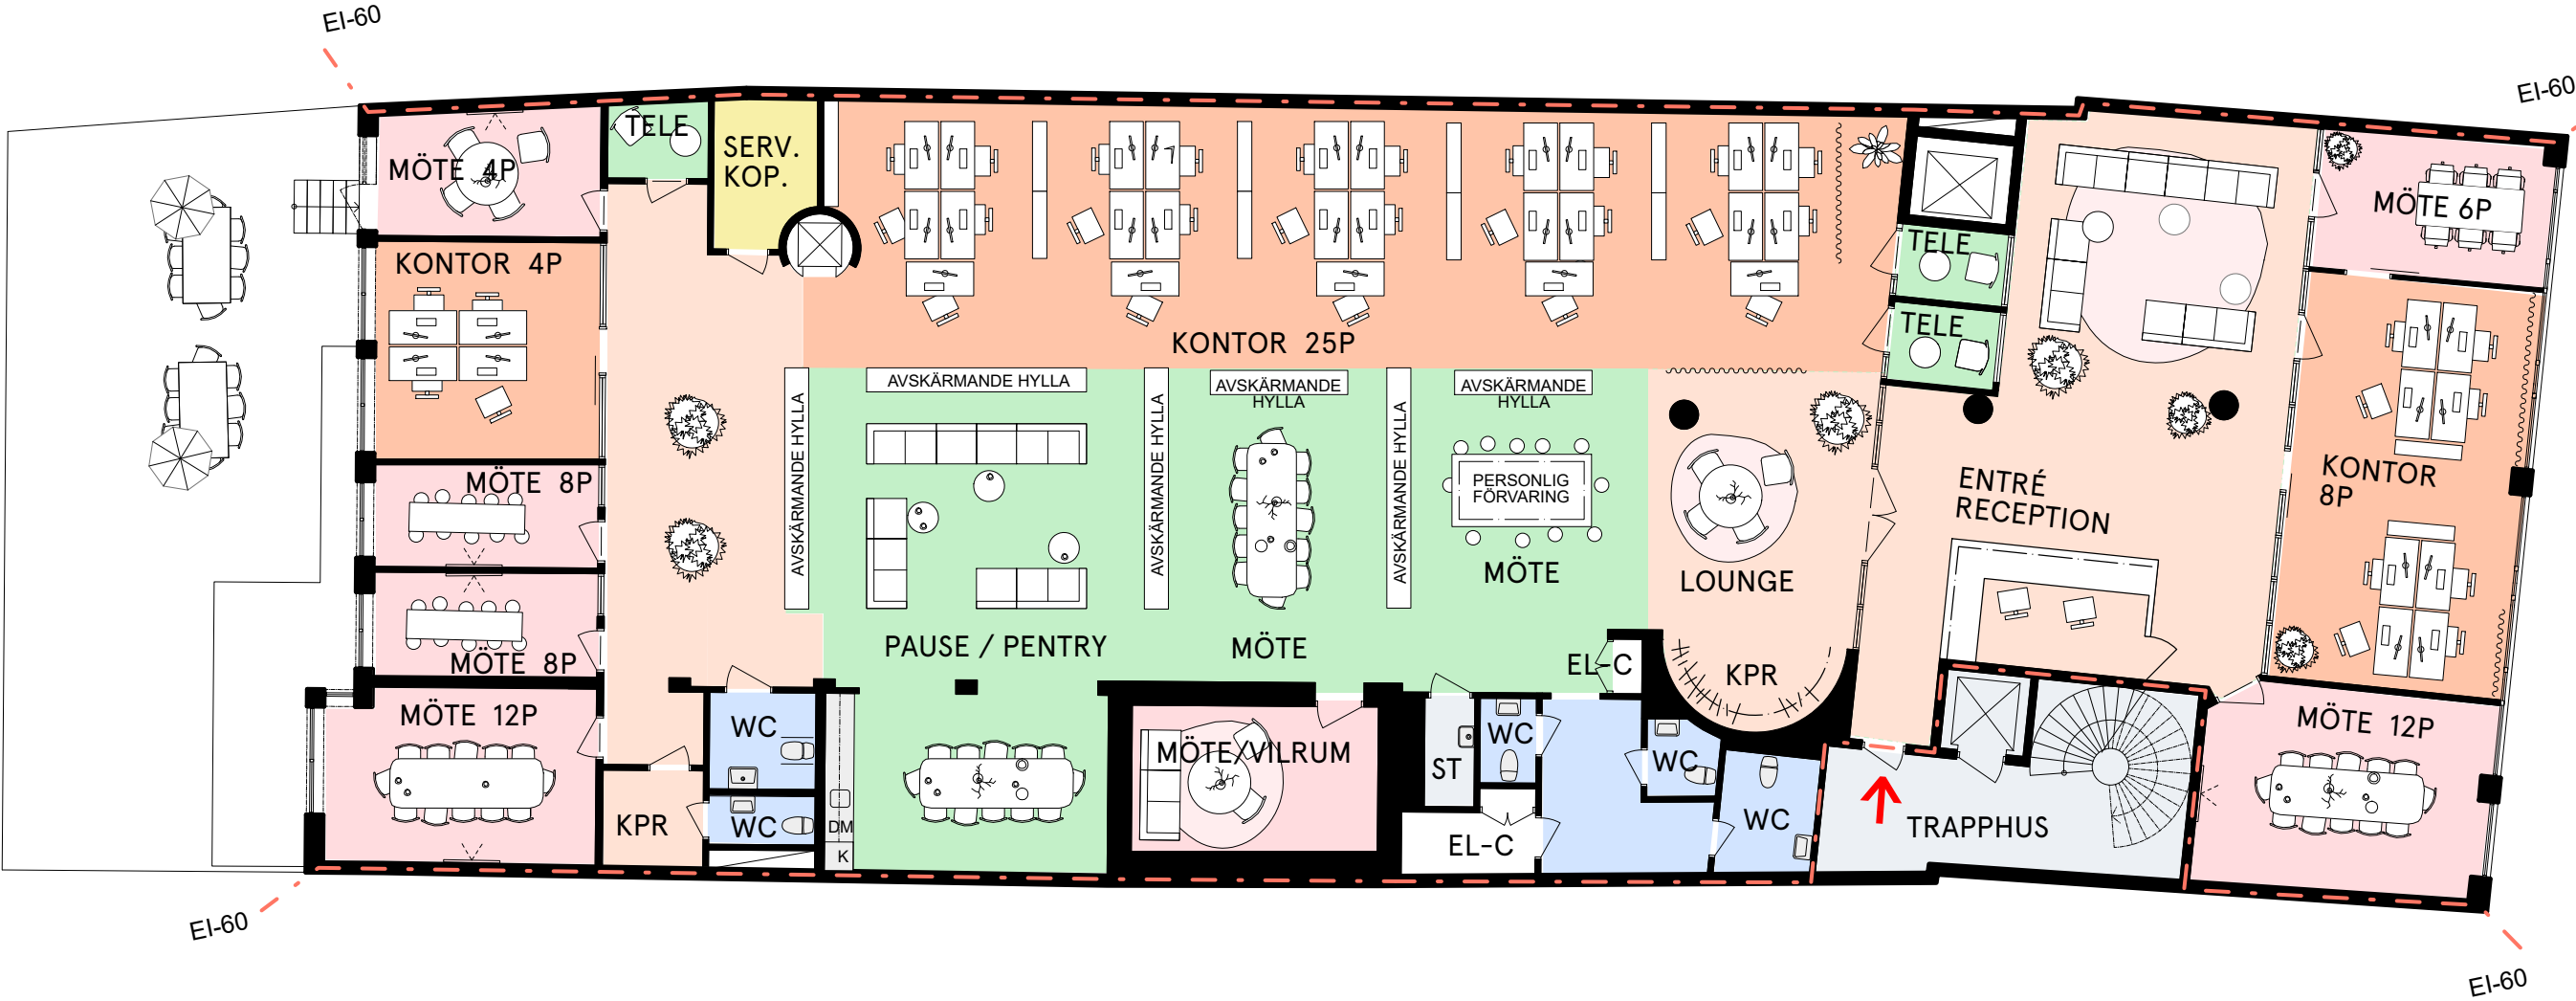


Skala 1:150
0 1 2 3 4
Meter




Kontorslokal
Södergatan 14,
628 kvm, våning 3

Kvadratmeter: 628
Våningsplan: 3
Antal arbetsplatser: 40
Antal mötesrum: 7
Antal samtalsrum: 3
Antal öppna mötesplatser: 3

- Kontorsyta
- Mötesrum
- Samtalsrum
- Hiss/trapphus
- Skrivarrum/förråd
- Pentry/paus
- WC
- Teknik/schakt
- Utrymning
- Entré
- Plushöjd
- Lägre takdel
- Brandcellsgräns

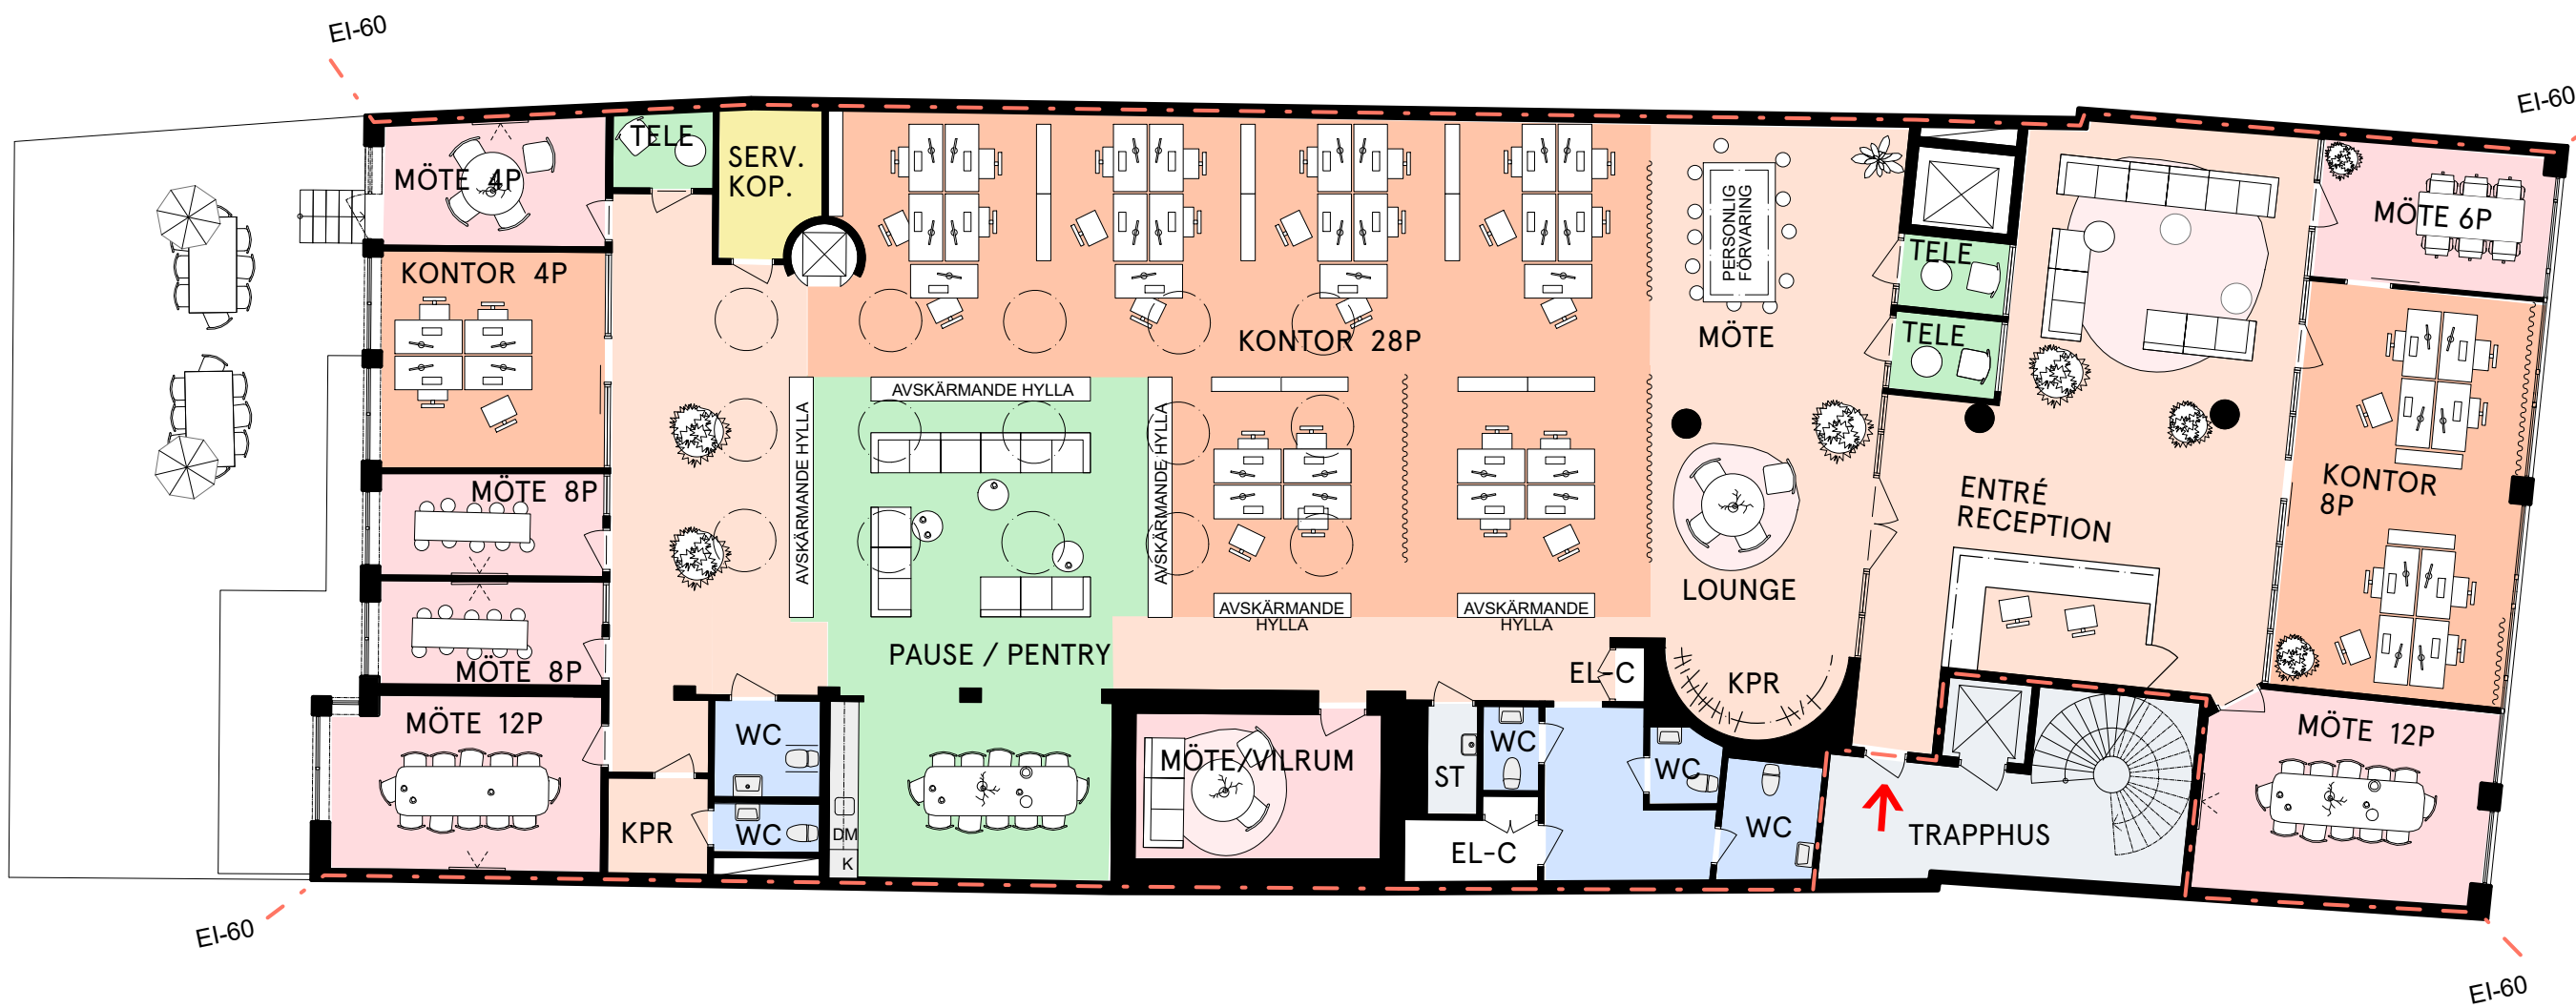

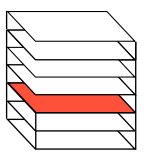

Skala 1:150

0 1 2 3 4
Meter

N

