
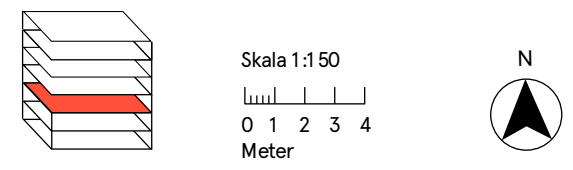


Kontorslokal

Södergatan 14, 628 kvm, våning 3

Kvadratmeter: 628
Våningsplan: 3
Antal arbetsplatser: 37
Antal mötesrum: 7
Antal samtalsrum: 3
Antal öppna mötesplatser: 3

- Kontorsyta
- Mötesrum
- Samtalsrum
- Hiss/trapphus
- Skrivarrum/förråd
- Pentry/paus
- WC
- Teknik/schakt
- Utrymning
- Entré
- Plushöjd
- Lägre takdel
- Brandcellsgräns


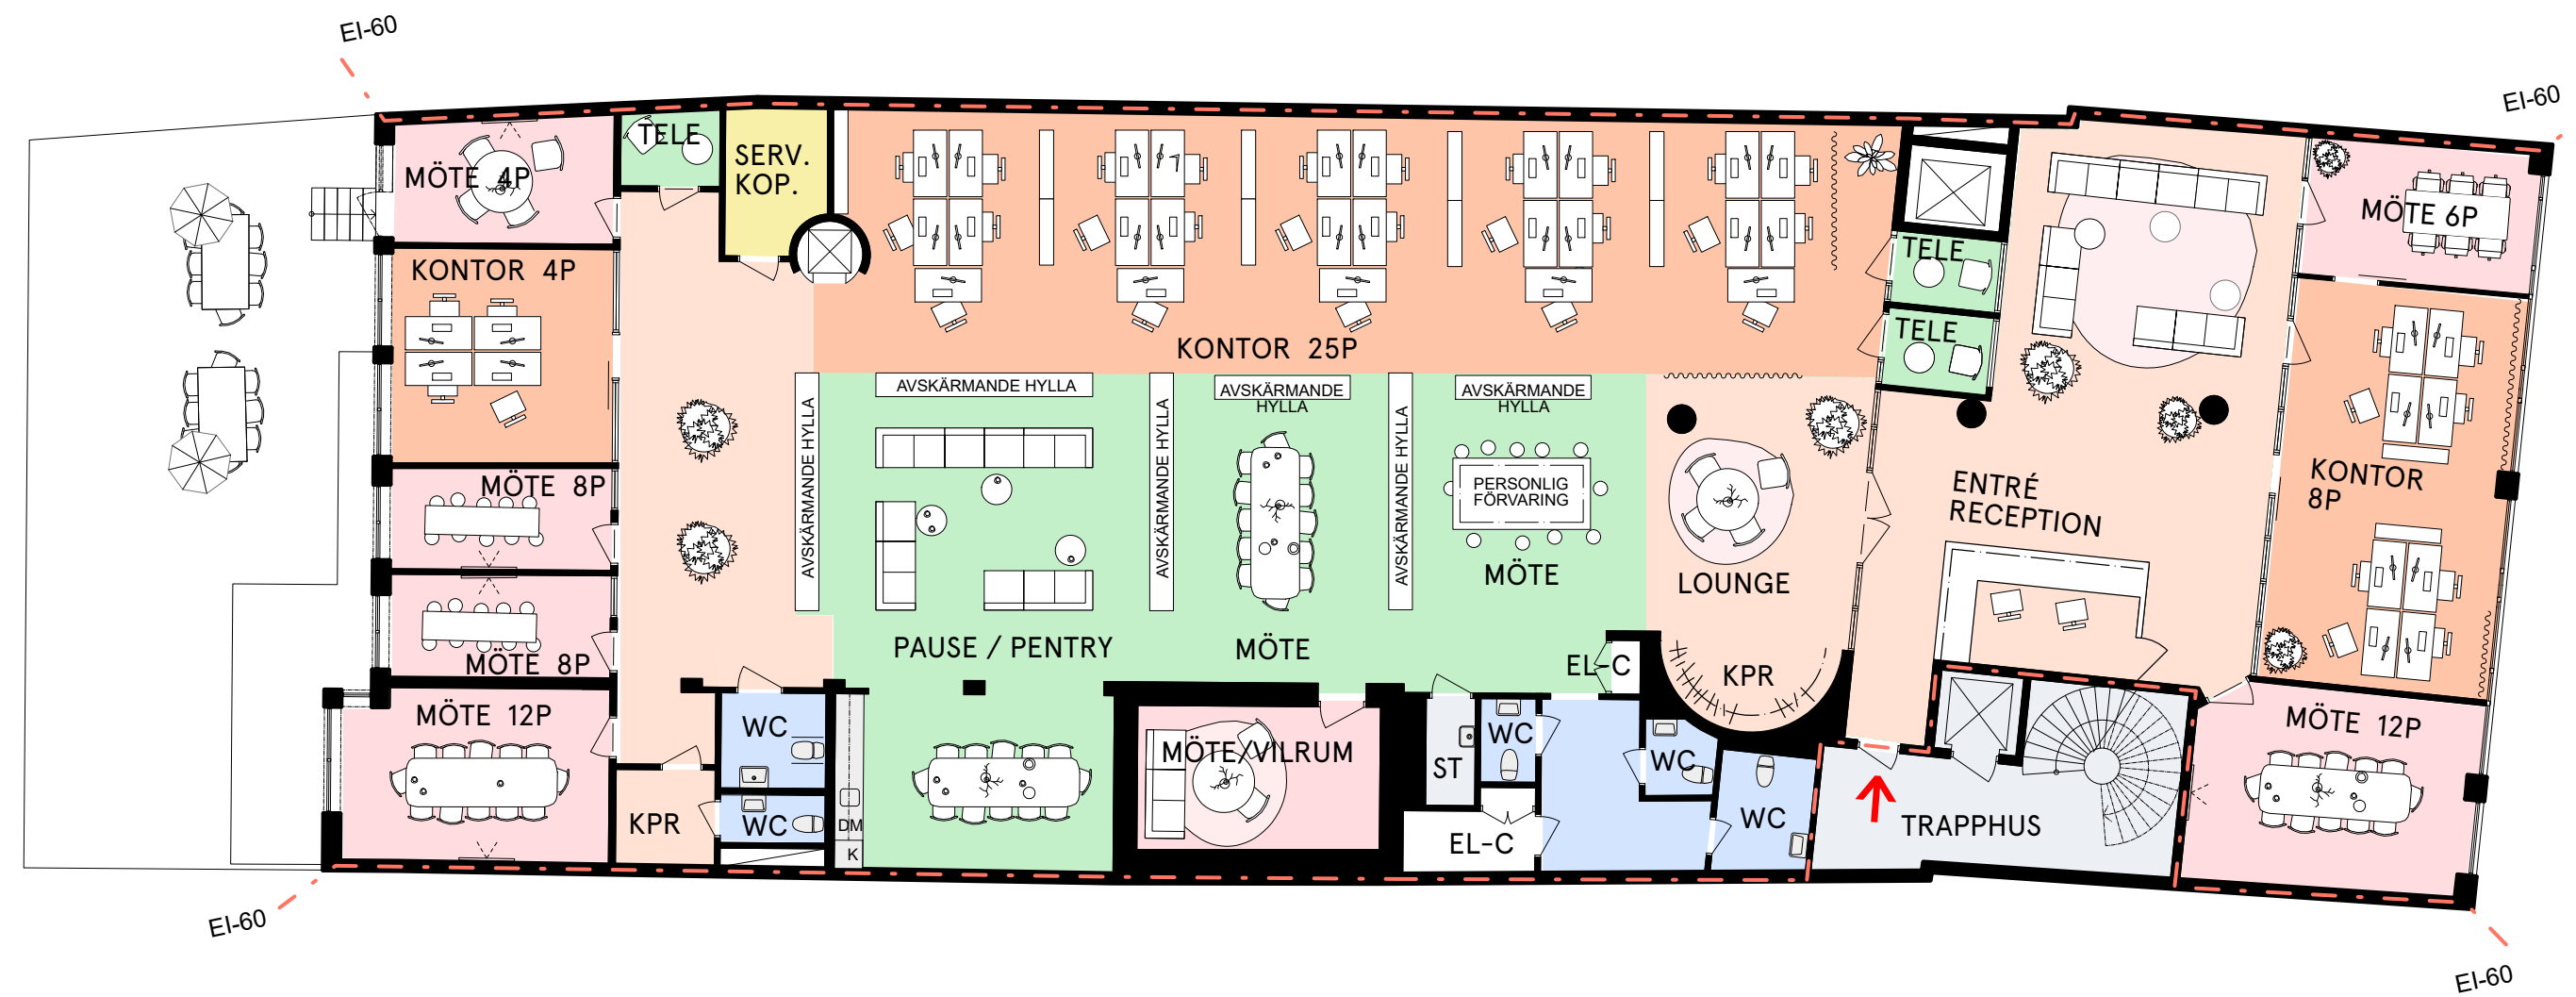


Kontorslokal

Södergatan 14, 628 kvm, våning 3

Kvadratmeter: 628
 Våningsplan: 3
 Antal arbetsplatser: 40
 Antal mötesrum: 7
 Antal samtalsrum: 3
 Antal öppna mötesplatser: 3

- Kontorsyta
- Mötesrum
- Samtalsrum
- Hiss/trapphus
- Skrivarrum/förråd
- Pentry/paus
- WC
- Teknik/schakt
- Utrymning
- Entré
- Plushöjd
- Lägre takdel
- Brandcellsgräns

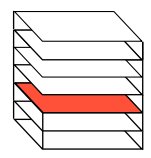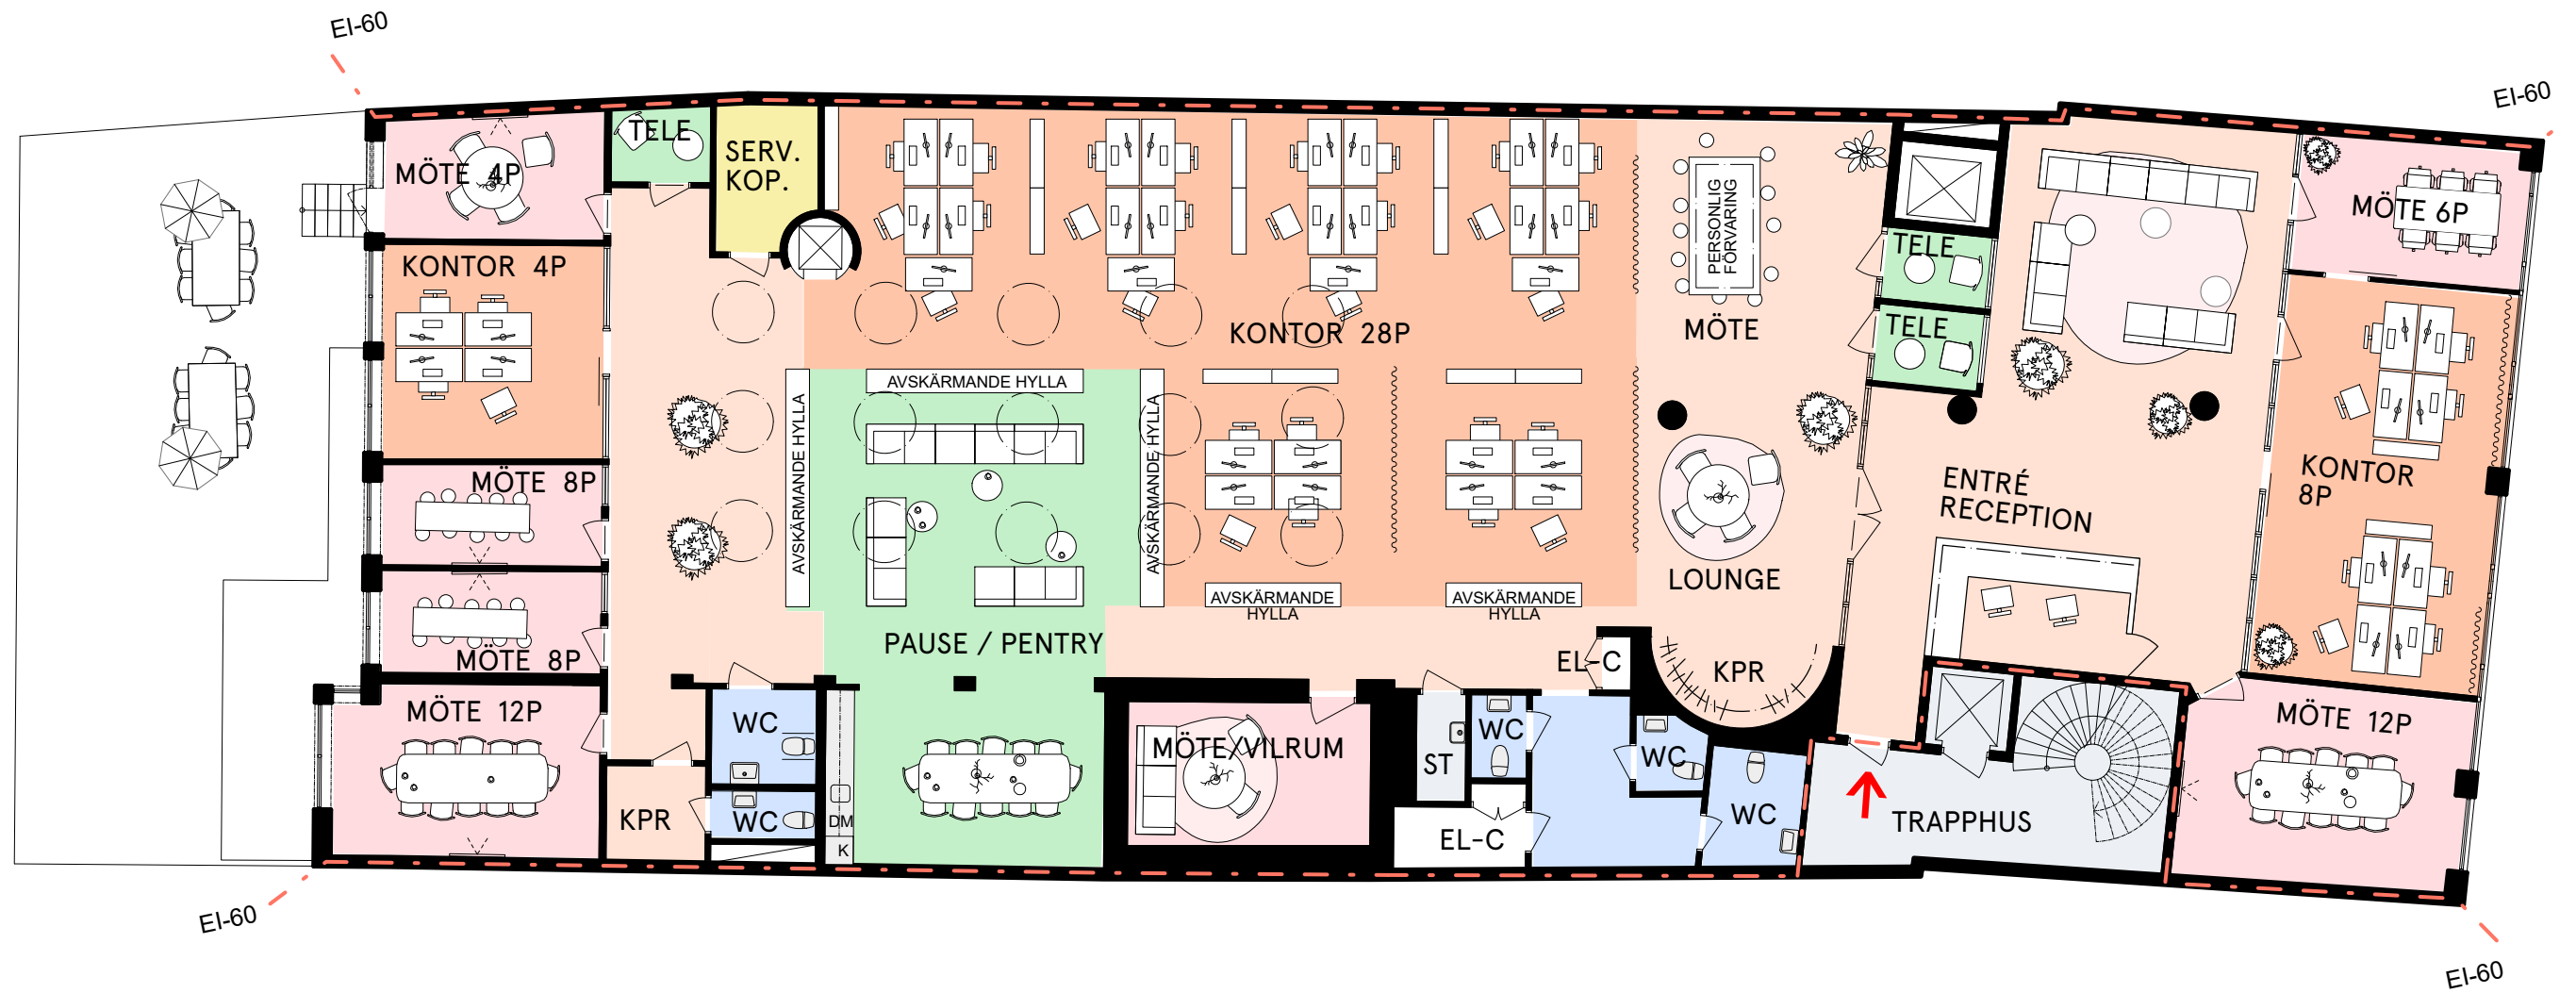

Skala 1:150
 0 1 2 3 4
 Meter

