


Vasakronan

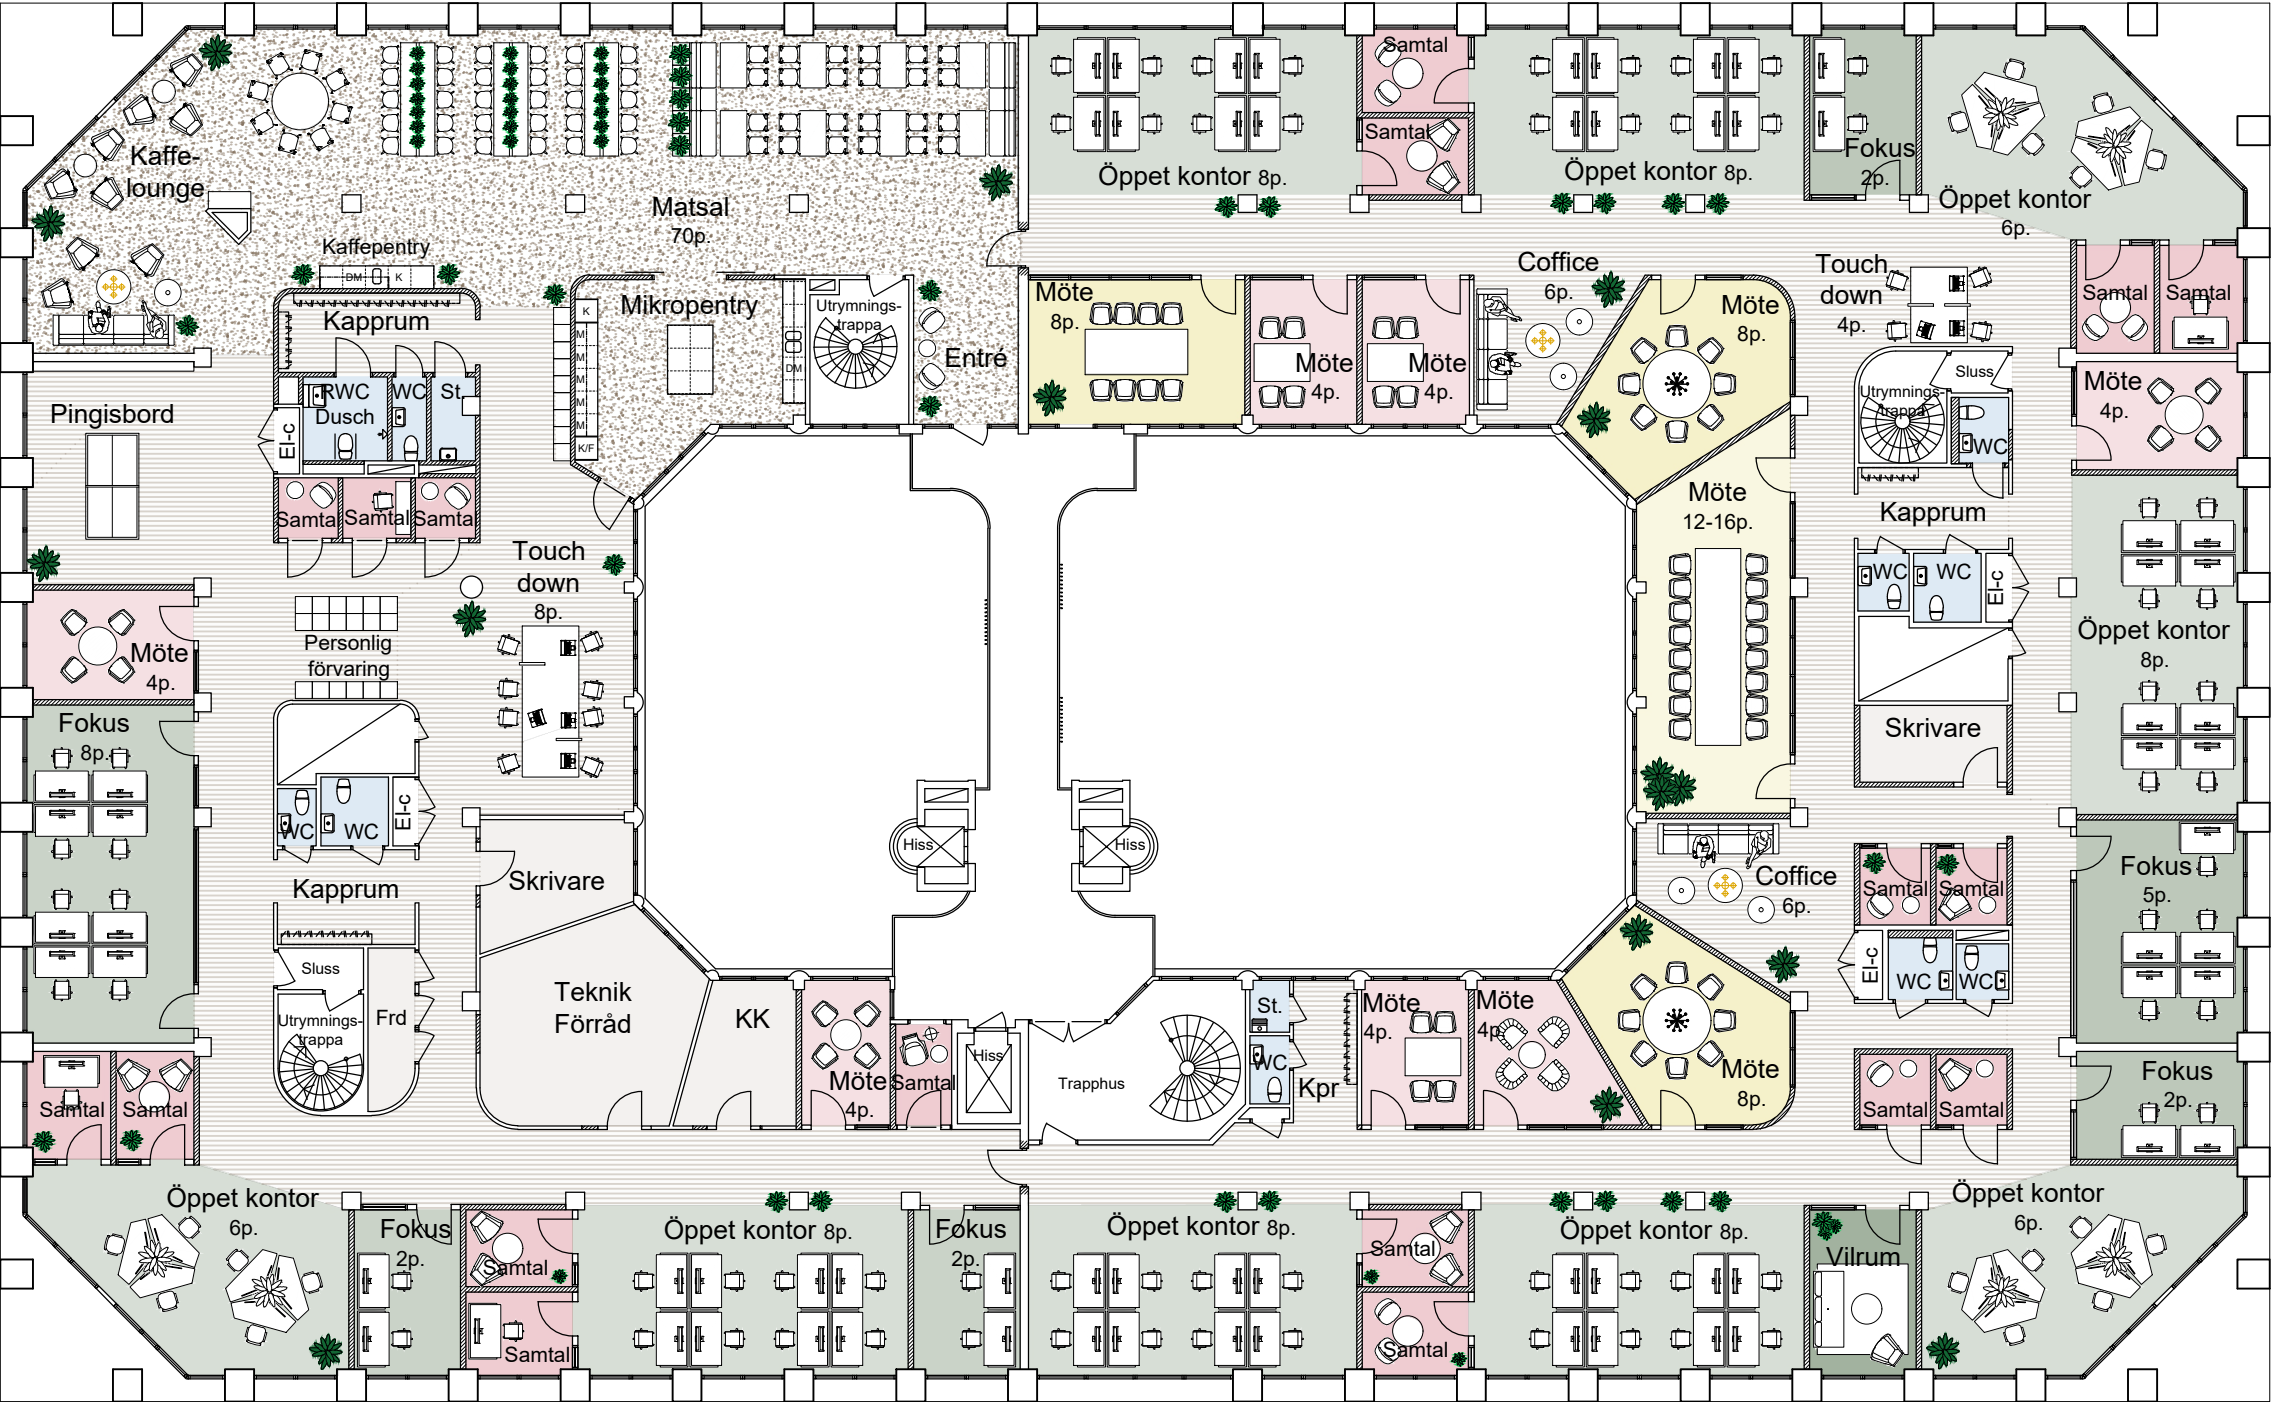



SAMMANSTÄLLNING

LOA	1 570 m ²
Arbetsplatser	
Öppet kontor	66 st.
Fokus	21 st.
Touch Down	12 st.
Totalt	99 st.
Möte 12-16p.	1 st.
Möte 8p.	3 st.
Möte 4p.	7 st.
Samtal 1-2p.	18 st.

VÅNINGSPLAN 2 (03)
skala 1:200

DENNA RITNING BYGGER PÅ ÄLDRE RITNINGAR OCH
FÄR INTE BETRÄKTAS SOM UPPMÄTNINGSRITNING.

PROGRAM/VERSION:
AUTOCAD ARCHITECTURE 2025

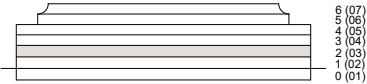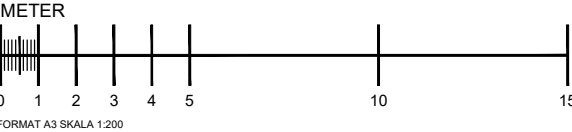


Malmö 2025-02-26
SIRIUS 1, MALMÖ
SKISS
Våningsplan 2 (03)

nesso
ARKITEKT

södergatan 26
211 34 malmö
info@nesso.se
www.nesso.se

VASAKRONAN

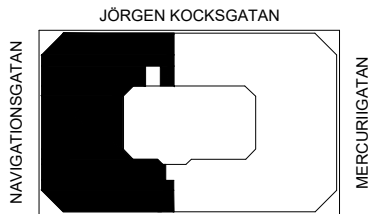


PERSONANTAL		
Totalt antal arbetsplatser		ca 43 p
varav		
• Kontorsrum 1p		ca 4 p
• Kontorsrum 2p		36 p
• Kontorsrum 3p		ca 3 p
Möte 10p		1 st
Möte 8p		1 st
Möte 6p		1 st
Samtal 3p		1 st
LOA		ca 727 kvm



VÅNINGSPLAN 2 (03) (del av)
skala 1:200

DENNA RITNING BYGGER PÅ ÄLDRE RITNINGAR OCH
FAR INTE BETRAKTAS SOM UPPMÄTNINGSRITNING.

PROGRAM/VERSION:
AUTOCAD ARCHITECTURE 2019


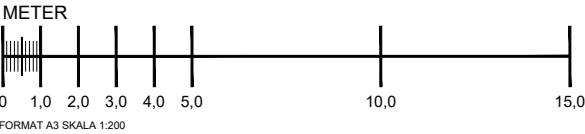


Malmö 2020-04-16
SIRIUS 1, MALMÖ
SKISS
Våningsplan 2 (03) (del av)


nesso
ARKITEKTUR

adelgatan 9
211 22 malmö
info@nesso.se
www.nesso.se

VASAKRONAN

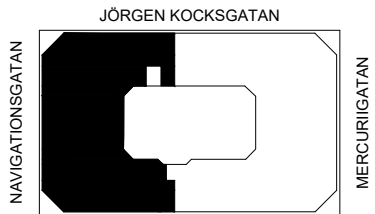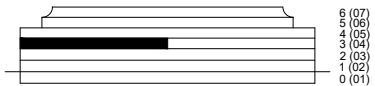


PERSONANTAL		
Totalt antal arbetsplatser		ca 40 p
varav		
• Kontorsrum 1p	2 p	
• Kontorsrum 2p	32 p	
• Kontorsrum 3p	ca 6 p	
Möte 10p	1 st	
Möte 8p	1 st	
Möte 6p	1 st	
Möte 4p	1 st	
Samtal 2p	1 st	
LOA	ca 727 kvm	

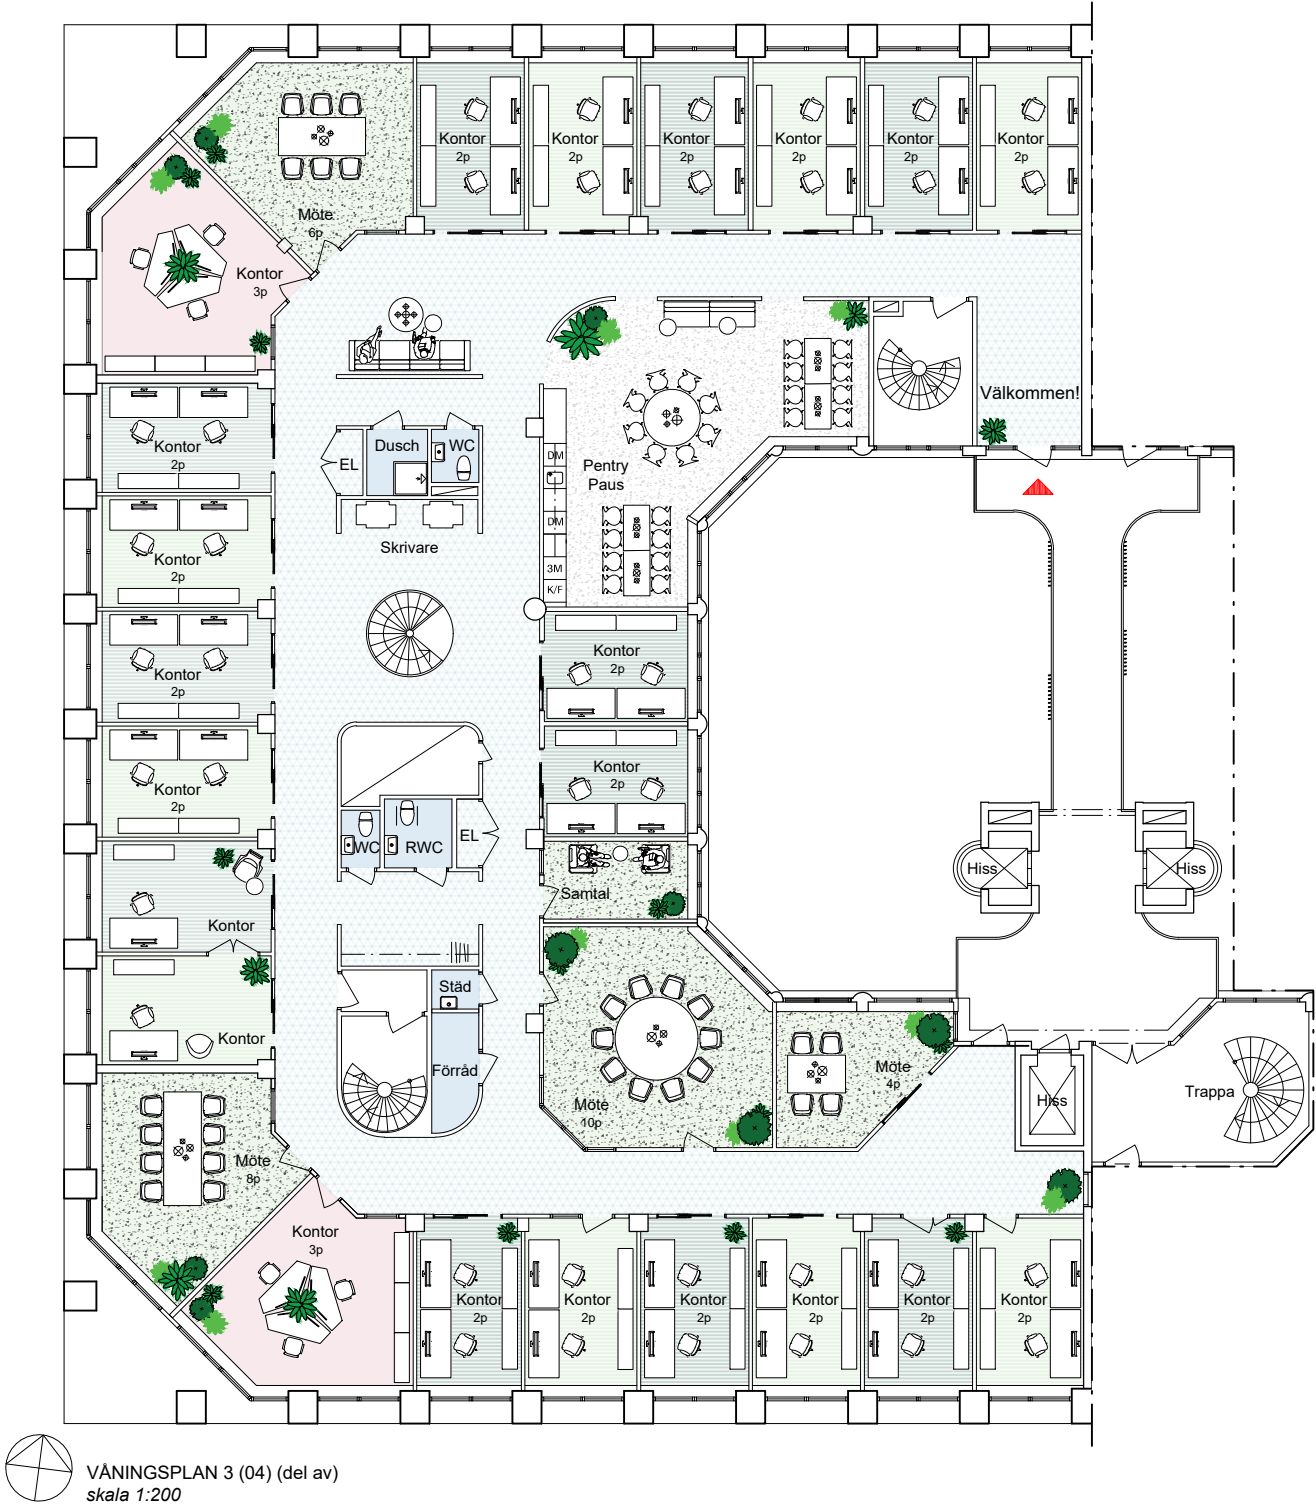

VÅNINGSPLAN 3 (04) (del av)
skala 1:200

DENNA RITNING BYGGER PÅ ÄLDRE RITNINGAR OCH
FAR INTE BETRAKTAS SOM UPPMÄTNINGSRITNING.

PROGRAM/VERSION:
AUTOCAD ARCHITECTURE 2019

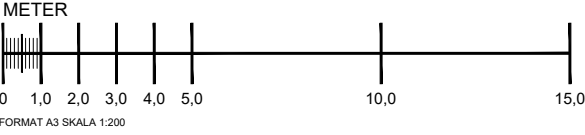

Malmö 2020-04-16
SIRIUS 1, MALMÖ
SKISS
Våningsplan 3 (04) (del av)

nesso
ARKITEKTUR

adelgatan 9
211 22 malmö
info@nesso.se
www.nesso.se