


# Vasakronan

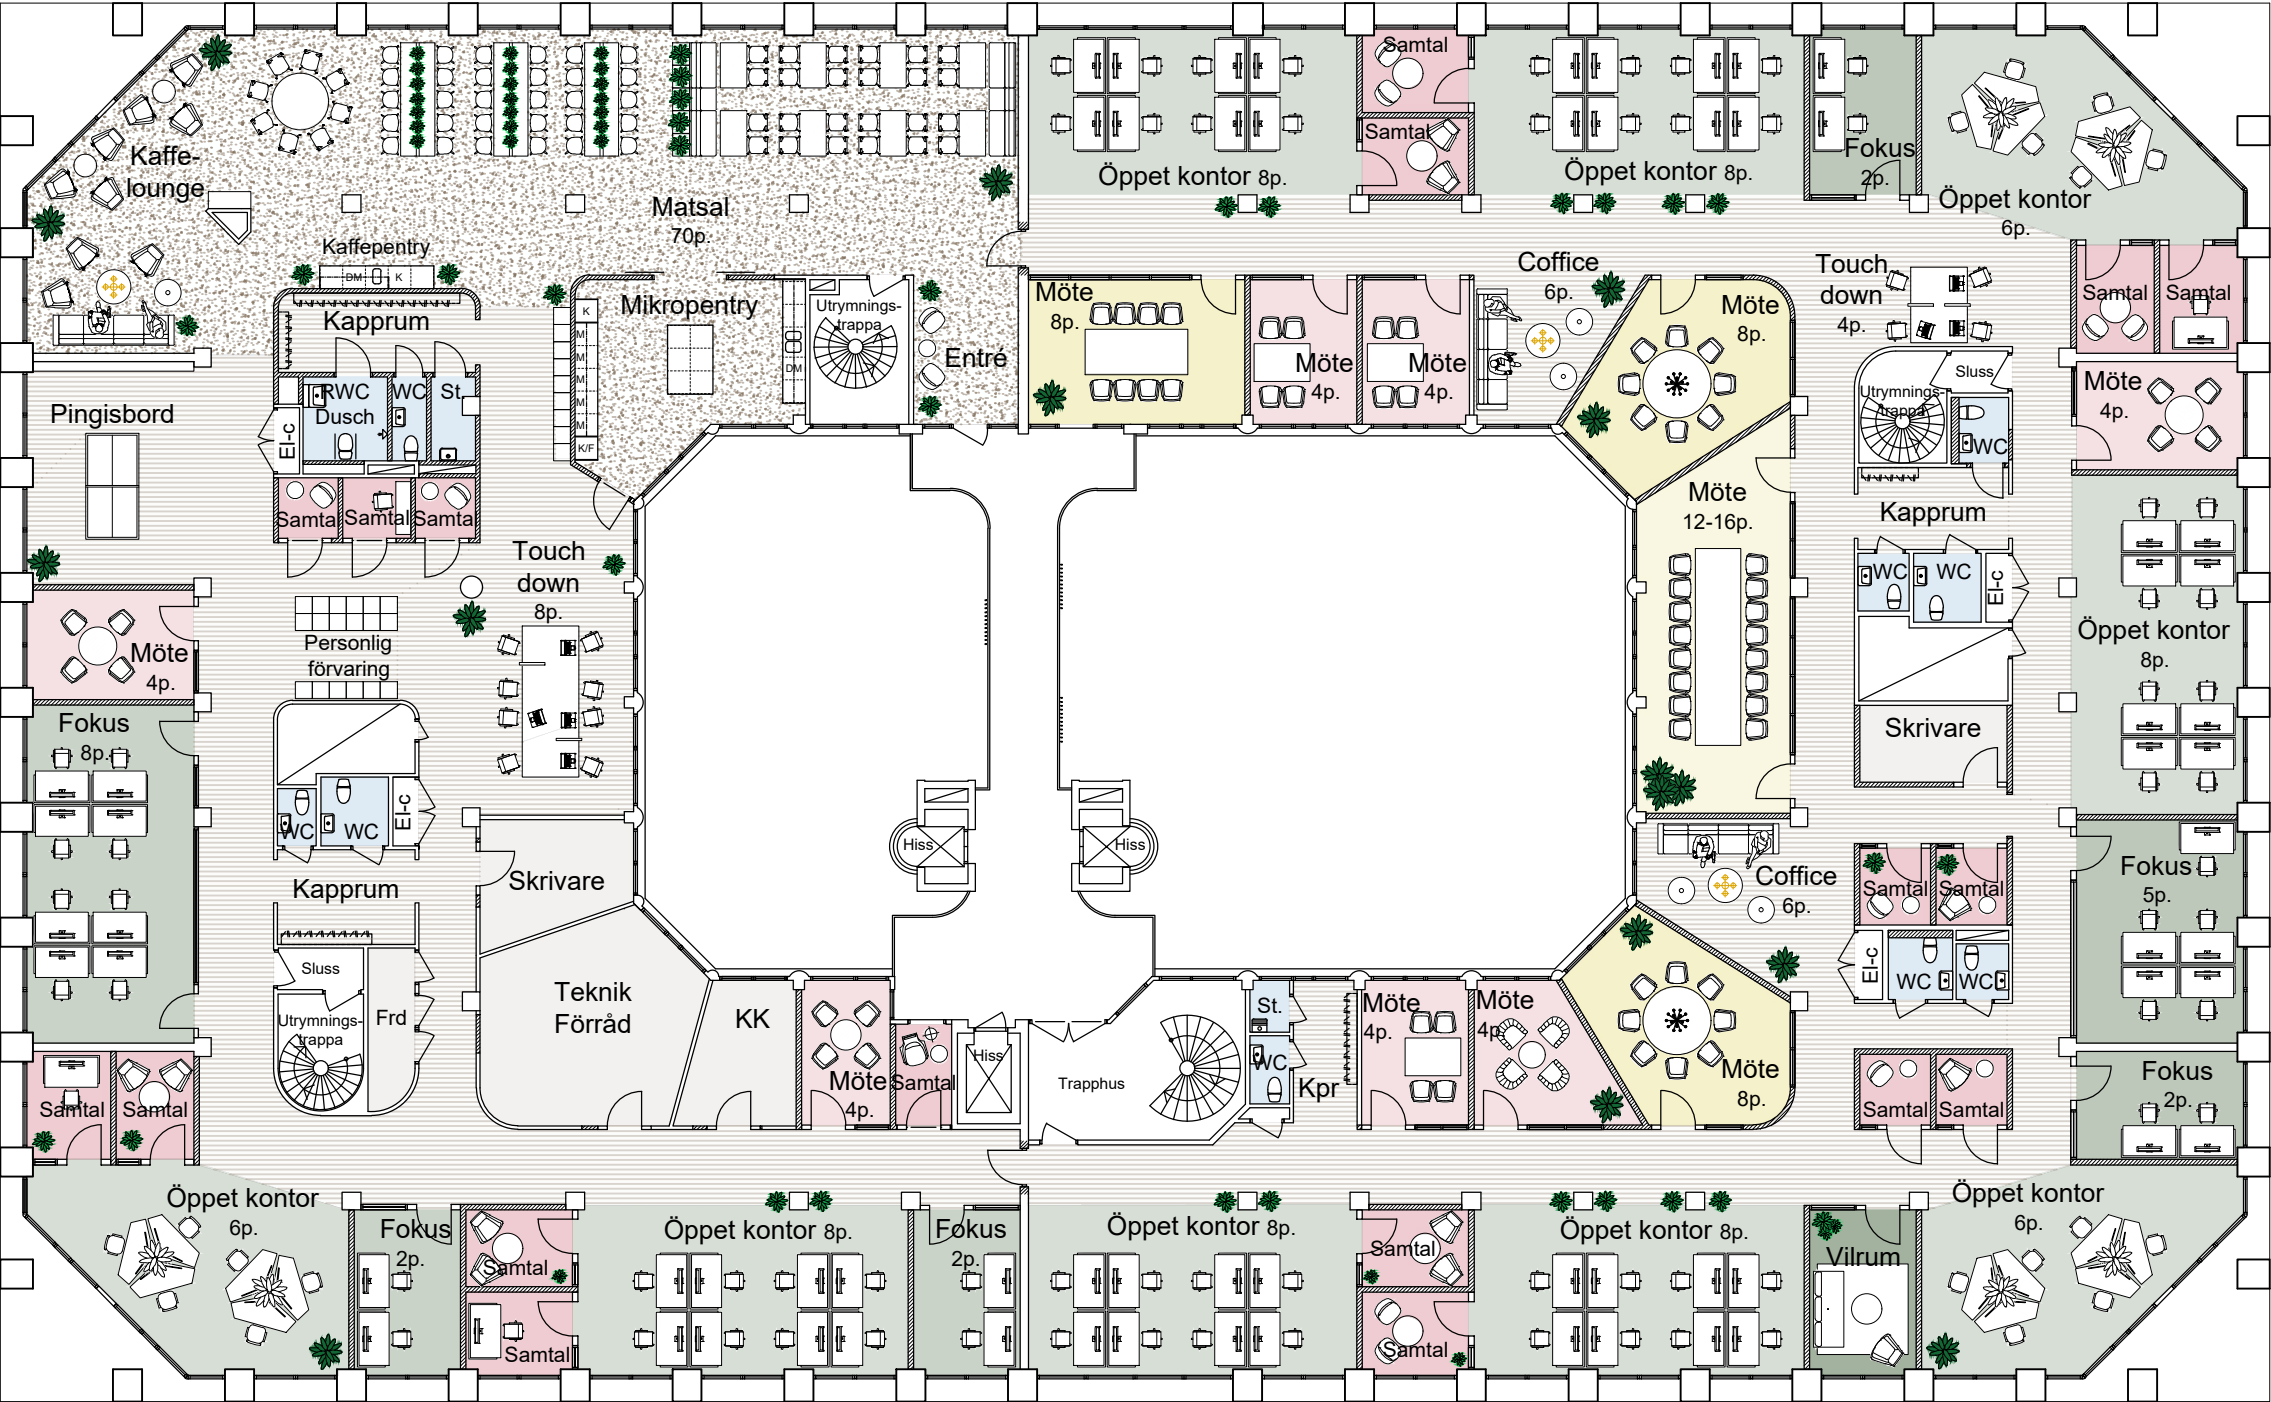

## SAMMANSTÄLLNING

LOA 1 570 m<sup>2</sup>

### Arbetsplatser

|              |        |
|--------------|--------|
| Öppet kontor | 66 st. |
| Fokus        | 21 st. |
| Touch Down   | 12 st. |
| Totalt       | 99 st. |


|              |        |
|--------------|--------|
| Möte 12-16p. | 1 st.  |
| Möte 8p.     | 3 st.  |
| Möte 4p.     | 7 st.  |
| Samtal 1-2p. | 18 st. |

VÅNINGSPLAN 2 (03)  
skala 1:200


DENNA RITNING BYGGER PÅ ÄLDRE RITNINGAR OCH  
FÄR INTE BETRÄKTAS SOM UPPMÄTNINGSRITNING.

PROGRAM/VERSION:  
AUTOCAD ARCHITECTURE 2025

METER

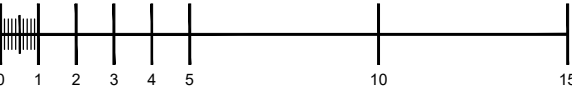

FORMAT A3 SKALA 1:200

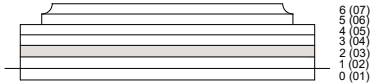

6 (07)  
5 (06)  
4 (05)  
3 (04)  
2 (03)  
1 (02)  
0 (01)




Malmö 2025-02-26  
SIRIUS 1, MALMÖ  
SKISS  
Våningsplan 2 (03)

nesso  
ARKITEKT

södergatan 26  
211 34 malmö  
info@nesso.se  
www.nesso.se

# VASAKRONAN

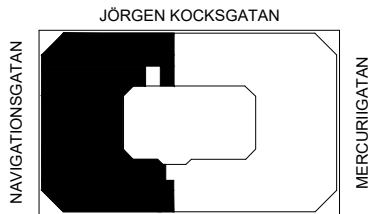


| PERSONANTAL                |  |            |
|----------------------------|--|------------|
| Totalt antal arbetsplatser |  | ca 43 p    |
| varav                      |  |            |
| • Kontorsrum 1p            |  | ca 4 p     |
| • Kontorsrum 2p            |  | 36 p       |
| • Kontorsrum 3p            |  | ca 3 p     |
| Möte 10p                   |  | 1 st       |
| Möte 8p                    |  | 1 st       |
| Möte 6p                    |  | 1 st       |
| Samtal 3p                  |  | 1 st       |
| LOA                        |  | ca 727 kvm |



DENNA RITNING BYGGER PÅ ÄLDRE RITNINGAR OCH  
FAR INTE BETRAKTAS SOM UPPMÄTNINGSRITNING.

PROGRAM/VERSION:  
AUTOCAD ARCHITECTURE 2019

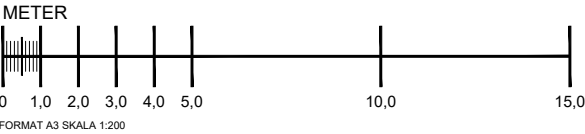



Malmö 2020-04-16  
**SIRIUS 1, MALMÖ**  
SKISS  
Våningsplan 2 (03) (del av)

**nesso**  
ARKITEKTUR


adelgatan 9  
211 22 malmö  
info@nesso.se  
www.nesso.se



# VASAKRONAN

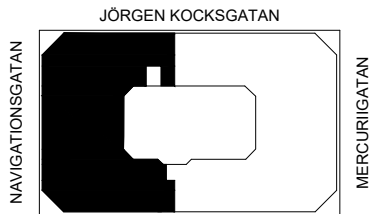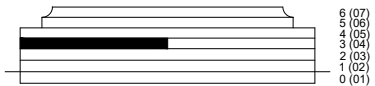


| PERSONANTAL                |        |            |
|----------------------------|--------|------------|
| Totalt antal arbetsplatser |        | ca 40 p    |
| varav                      |        |            |
| • Kontorsrum 1p            | 2 p    |            |
| • Kontorsrum 2p            | 32 p   |            |
| • Kontorsrum 3p            | ca 6 p |            |
| Möte 10p                   | 1 st   |            |
| Möte 8p                    | 1 st   |            |
| Möte 6p                    | 1 st   |            |
| Möte 4p                    | 1 st   |            |
| Samtal 2p                  | 1 st   |            |
| LOA                        |        | ca 727 kvm |

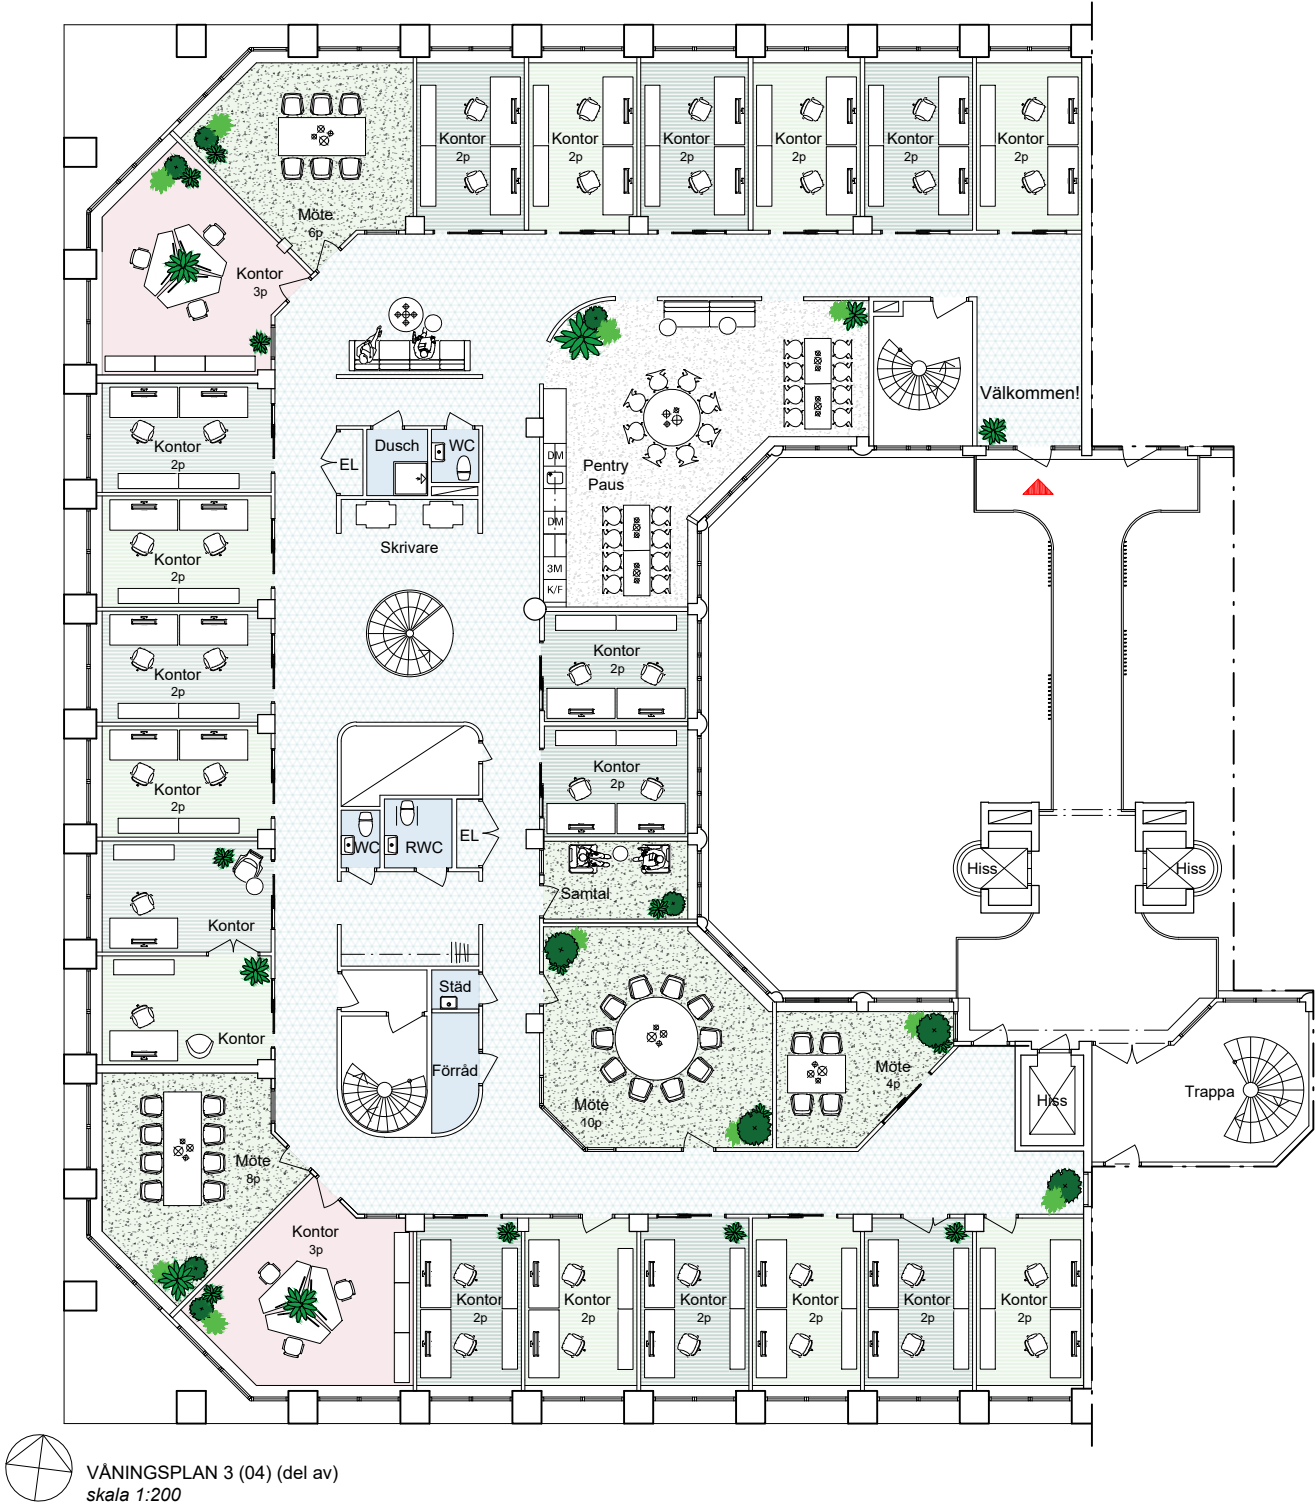

VÅNINGSPLAN 3 (04) (del av)  
skala 1:200

DENNA RITNING BYGGER PÅ ÄLDRE RITNINGAR OCH  
FAR INTE BETRAKTAS SOM UPPMÄTNINGSRITNING.

PROGRAM/VERSION:  
AUTOCAD ARCHITECTURE 2019

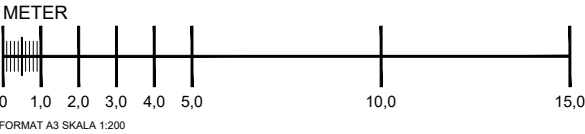

Malmö 2020-04-16  
SIRIUS 1, MALMÖ  
SKISS  
Våningsplan 3 (04) (del av)

nesso  
ARKITEKTUR

adelgatan 9  
211 22 malmö  
info@nesso.se  
www.nesso.se