



PLAN 07 (6) KONTOR  
Skala 1:200

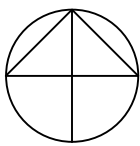


SITUATIONSPLAN  
Skala 1:2000

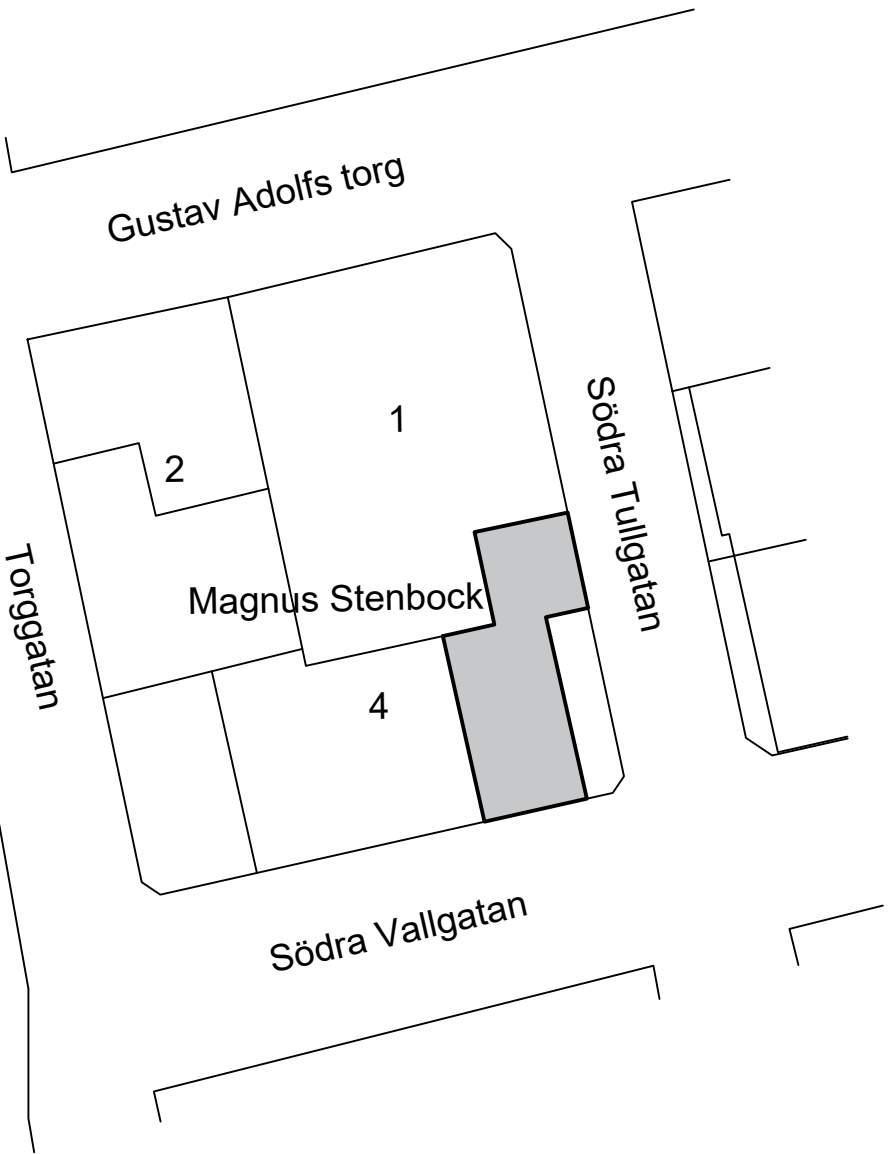

DENNA RITNING BYGGER PÅ ÄLDRE RITNINGAR OCH  
FÄR INTE BETRÄKTAS SOM UPPMÄTNINGSRITNING.

PROGRAM/VERSION:  
AUTOCAD ARCHITECTURE 2019

METER

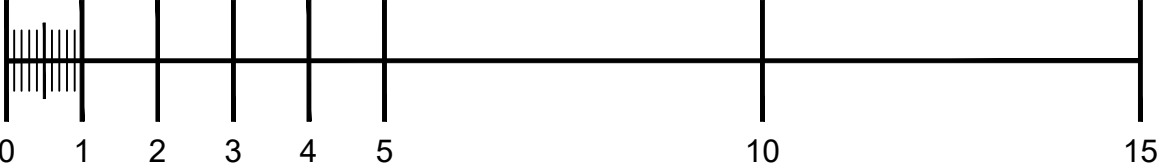

FORMAT A3 SKALA 1:200

Malmö 2019-03-11  
**MAGNUS STENBOCK 4, MALMÖ**  
KONTOR SÖDRA TULLGATAN  
Plan 07 (Våning 6)

**nesso**  
ARKITEKTUR

adelgatan 9  
211 22 malmö  
info@nesso.se  
www.nesso.se