



Södra Tullgatan 3, 491 kvm, våning 6

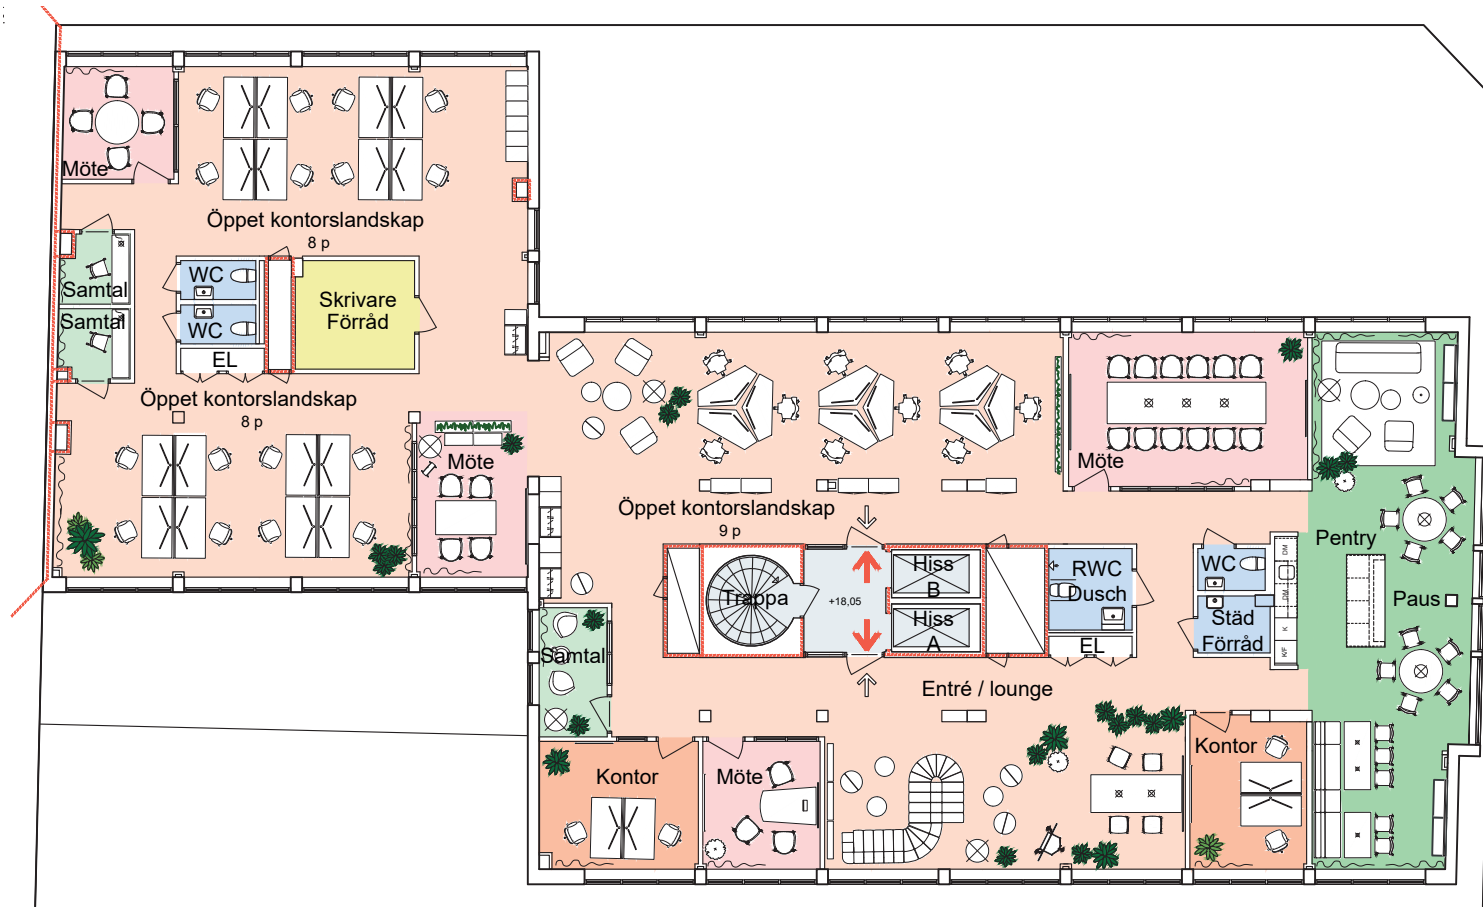

Byggnaden stod färdig 1963.
I närområdet ligger Södertull och Gustav Adolfs torg.
Här är du mitt i Malmös bästa restaurang och shoppingkvarter.

Kvadratmeter: 491 kvm
Våningsplan: 6
Antal arbetsplatser: 29
Antal arbetsrum: 2
Antal samtalsrum: 3
Antal mötesrum: 3

- Kontorsyta
- Mötesrum
- Samtalsrum
- Hiss/trapphus
- Skrivarrum/förråd
- Pentry/paus
- WC
- Teknik/schakt
- Utrymning
- Entré
- Plushöjd
- lägre takdel
- brandcellsgrens

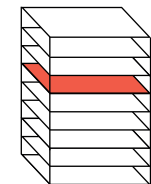

Skala 1:200

