
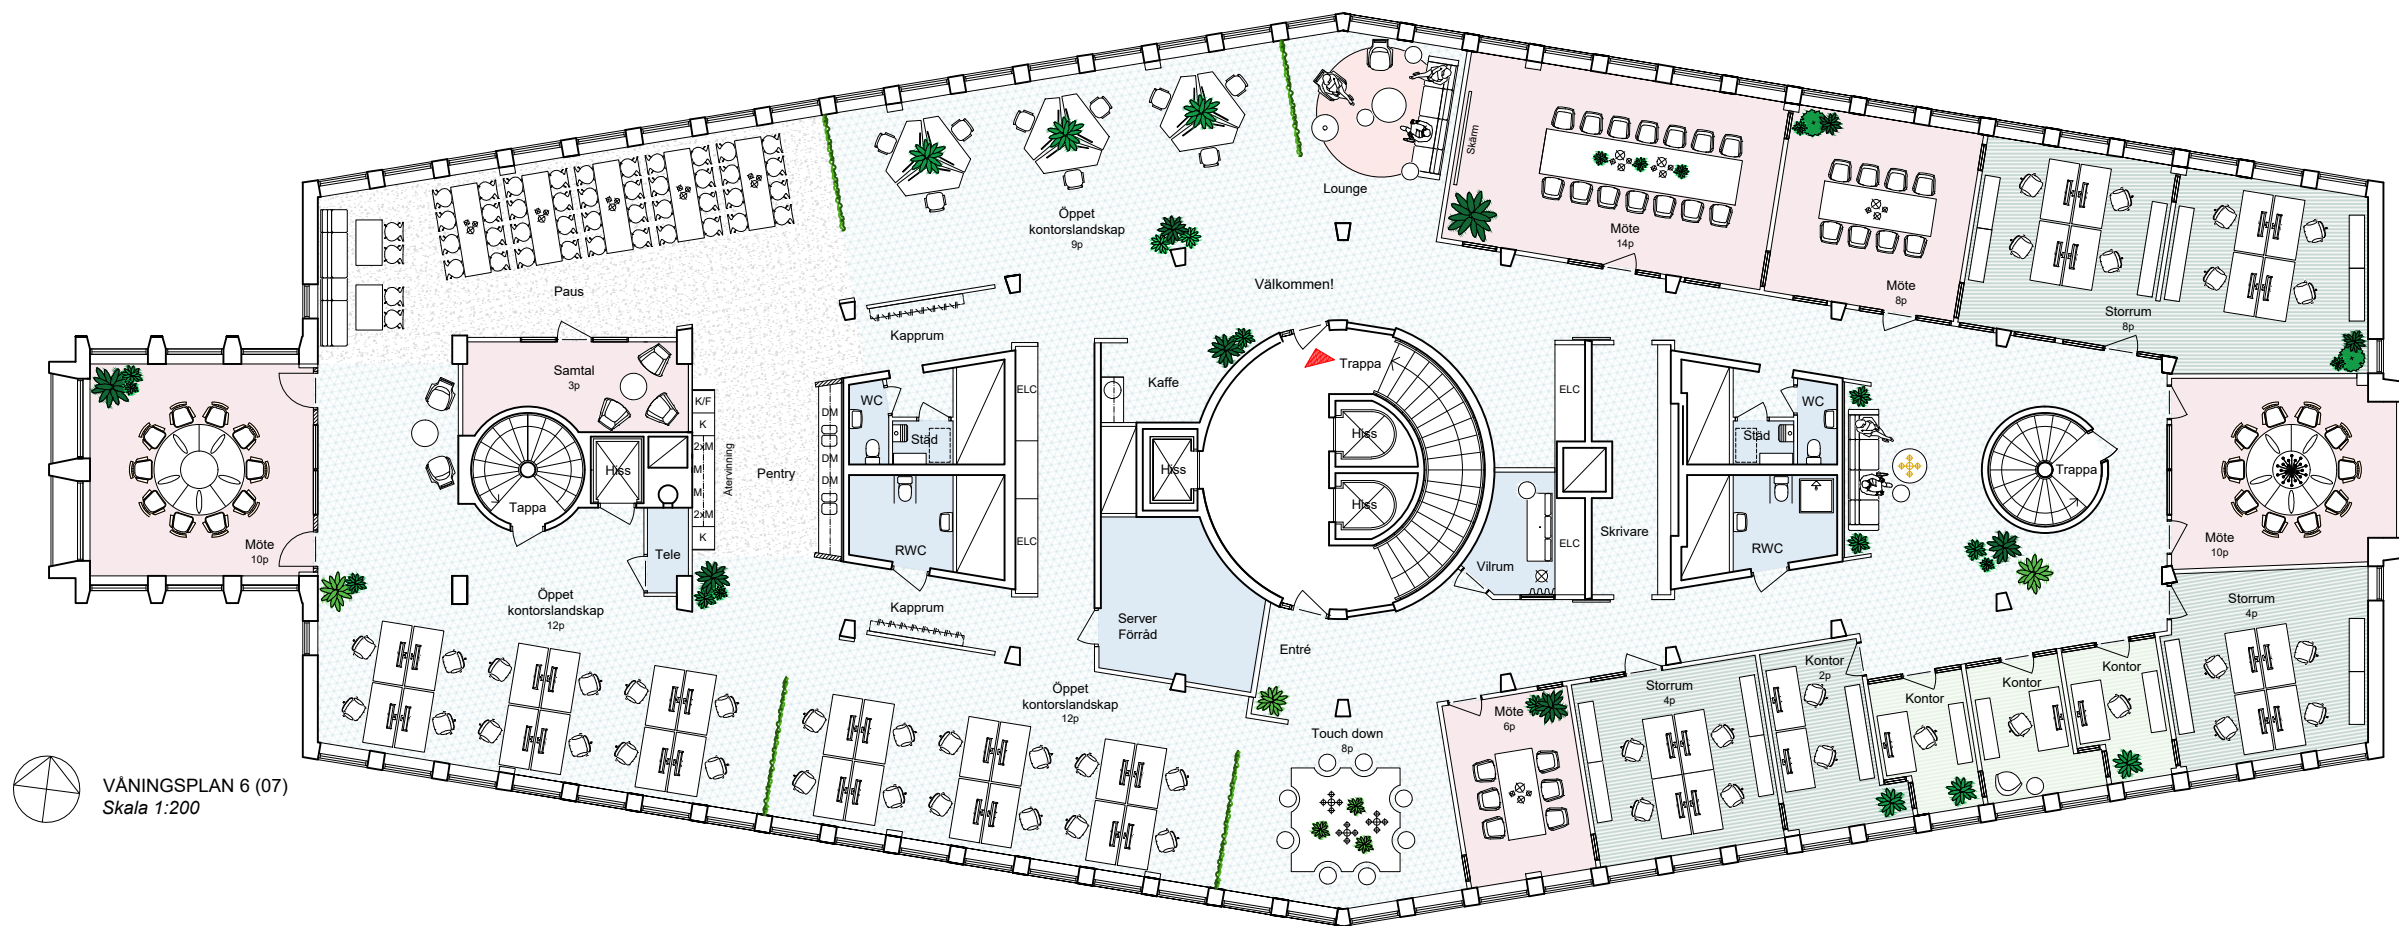


VASAKRONAN

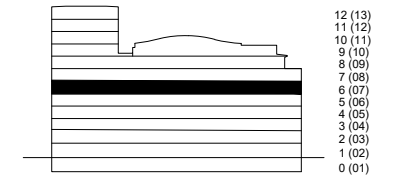


PERSONANTAL		
Totalt antal arbetsplatser		
varav		
• Öppet kontorslandskap		41 p
• Kontor 1p		3 p
• Kontor 2p		2 p
• Storrums 4p		8 p
• Storrums 8p		8 p
Möte 14p		1 st
Möte 10p		2 st
Möte 8p		1 st
Möte 6p		1 st
Samtal 3p		1 st
Tele 1p		1 st
LOA		ca 959 kvm

VÅNINGSPLAN 6 (07)
Skala 1:200

DENNA RITNING BYGGER PÅ ÄLDRE RITNINGAR OCH
FÅR INTE BETRÄKTAS SOM UPPMÄTNINGSRITNING.

PROGRAM/VERSION:
AUTOCAD ARCHITECTURE 2019

METER

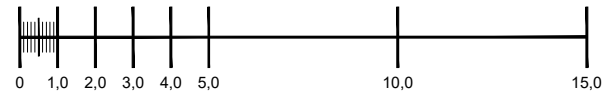

FORMAT A3 SKALA 1:200

Malmö 2020-04-16
BYLGIA 1, MALMÖ
SKISS
Våningsplan 6 (07)

nesso
ARKITEKTUR

adelgatan 9
211 22 malmö
info@nesso.se
www.nesso.se