



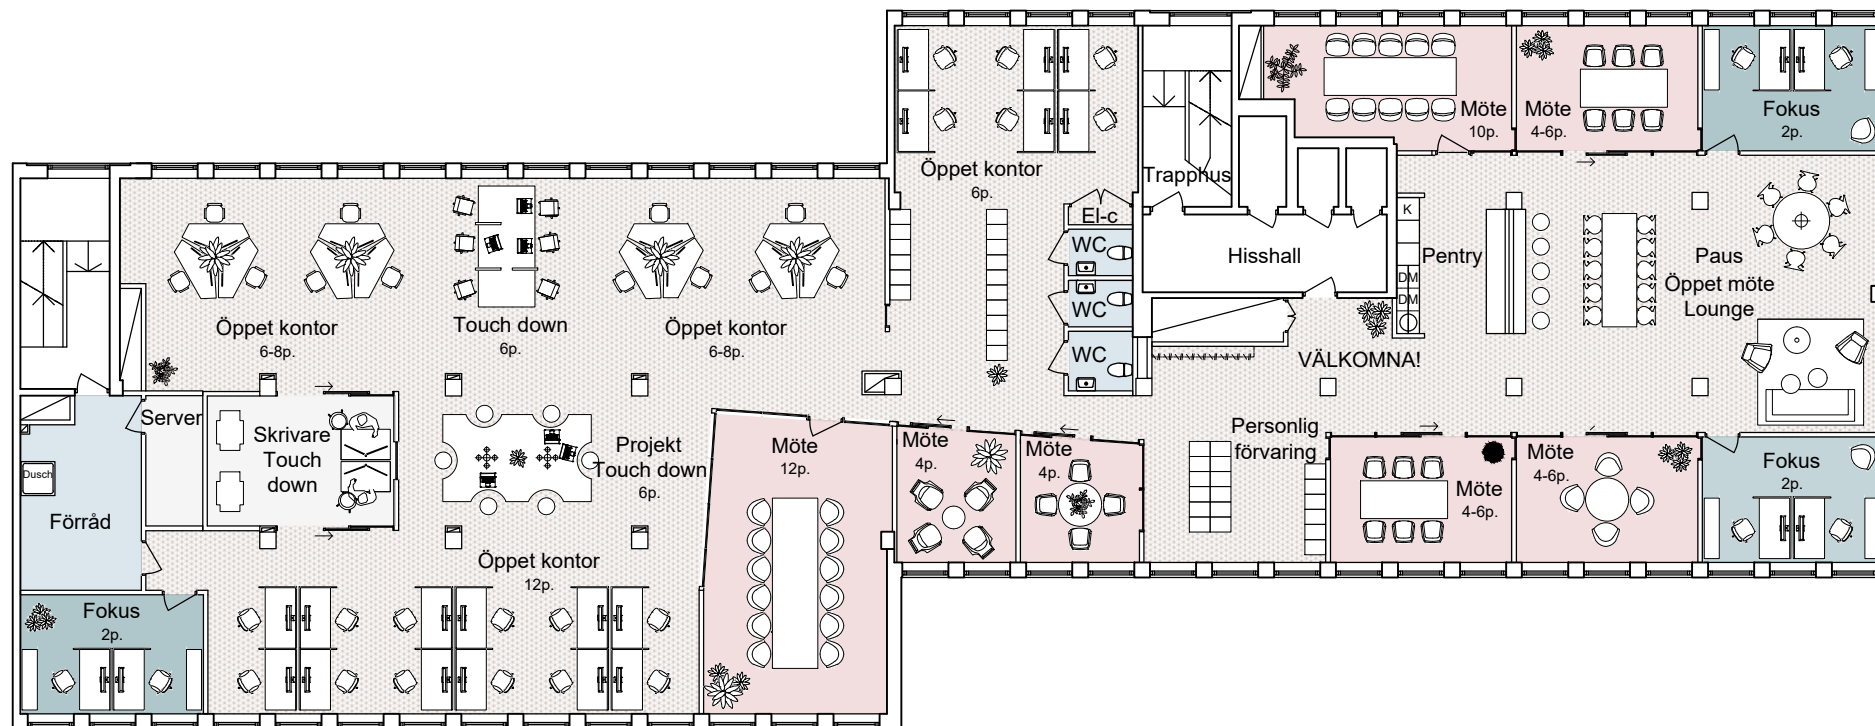

VÅNING 6 (plan 07)
skala 1:200

DENNA RITNING BYGGER PÅ ÄLDRE RITNINGAR OCH
FAR INTE BETRAKTAS SOM UPPMÄTNINGSRITNING.
AVVIKELSER KAN FÖREKOMMA BÅDE AVSEENDE PLANLÖSNING OCH MÅTT.
PROGRAM/VERSION:
AUTOCAD ARCHITECTURE 2021

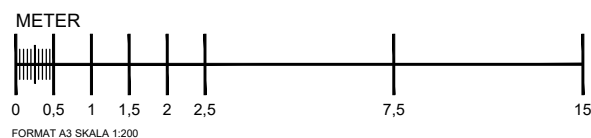

Malmö 2021-03-10

CARL GUSTAF 5, MALMÖ

SKISS ALT. PLANLÖSNING

Våning 6 (plan 07)

nesso
ARKITEKTUR

södergatan 26
211 34 malmö
info@nesso.se
www.nesso.se