
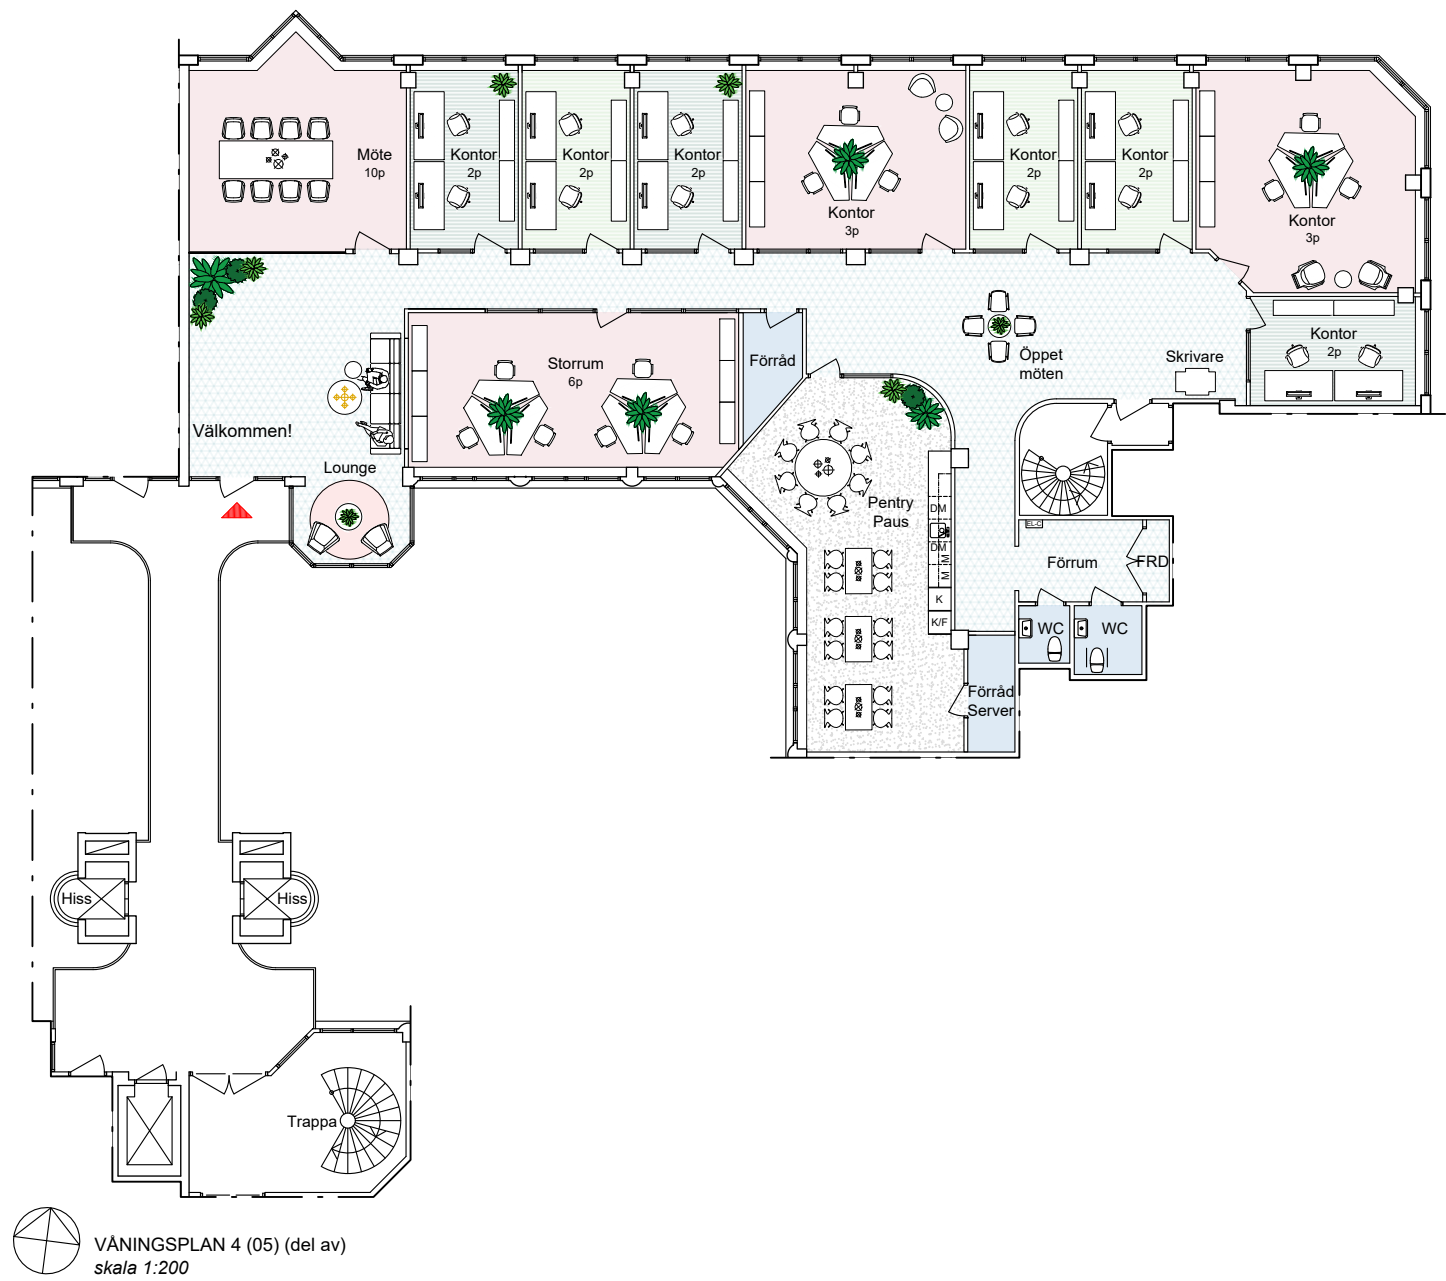
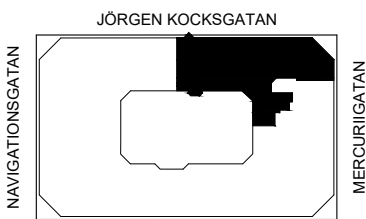


Vasakronan

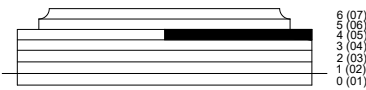


PERSONANTAL		
Totalt antal arbetsplatser	ca 24 p	
varav		
• Kontorsrum 2 p	12 p	
• Kontorsrum 3 p	ca 6 p	
• Storrum	ca 6 p	
Möte 10p	1 st	
Öppet möten 4p	1 st	
LOA	ca 387 kvm	

VÅNINGSPLAN 4 (05) (del av)
skala 1:200




DENNA RITNING BYGGER PÅ ÄLDRE RITNINGAR OCH
FAR INTE BETRAKTAS SOM UPPMÄTNINGSRITNING.

PROGRAM/VERSION:
AUTOCAD ARCHITECTURE 2019

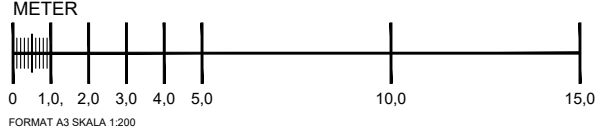


Malmö 2020-04-16
SIRIUS 1, MALMÖ
SKISS
Våningsplan 4 (05) (del av)

VASAKRONAN

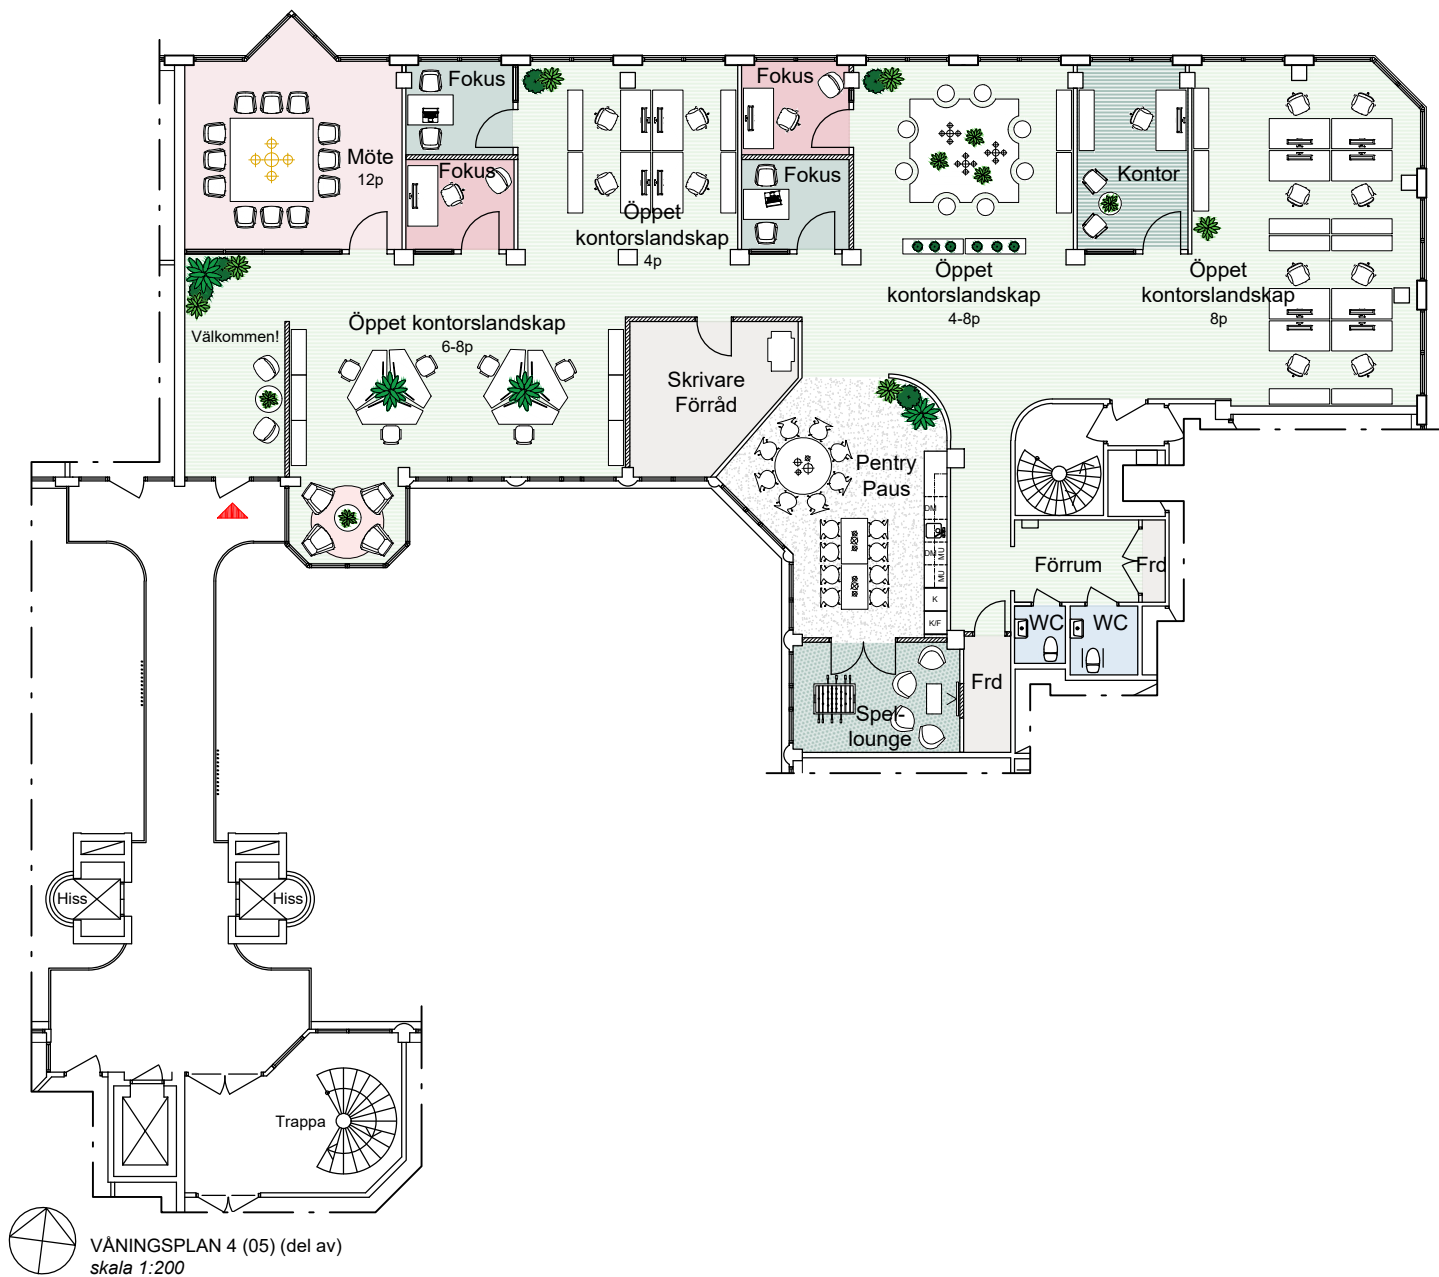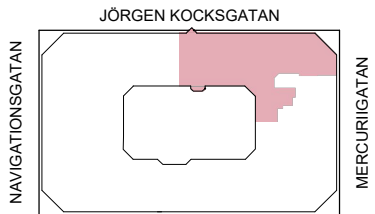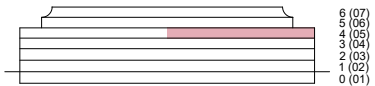

DENNA RITNING BYGGER PÅ ÄLDRE RITNINGAR OCH
FAR INTE BETRAKTAS SOM UPPMÄTNINGSRITNING.

PROGRAM/VERSION:
AUTOCAD ARCHITECTURE 2021

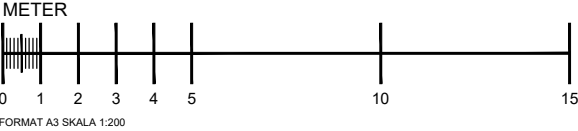

Malmö 2021-09-29
SIRIUS 1, MALMÖ
SKISS
Våningsplan 4 (05) (del av)

nesso
ARKITEKTUR

södergatan 26
211 34 malmö
info@nesso.se
www.nesso.se