


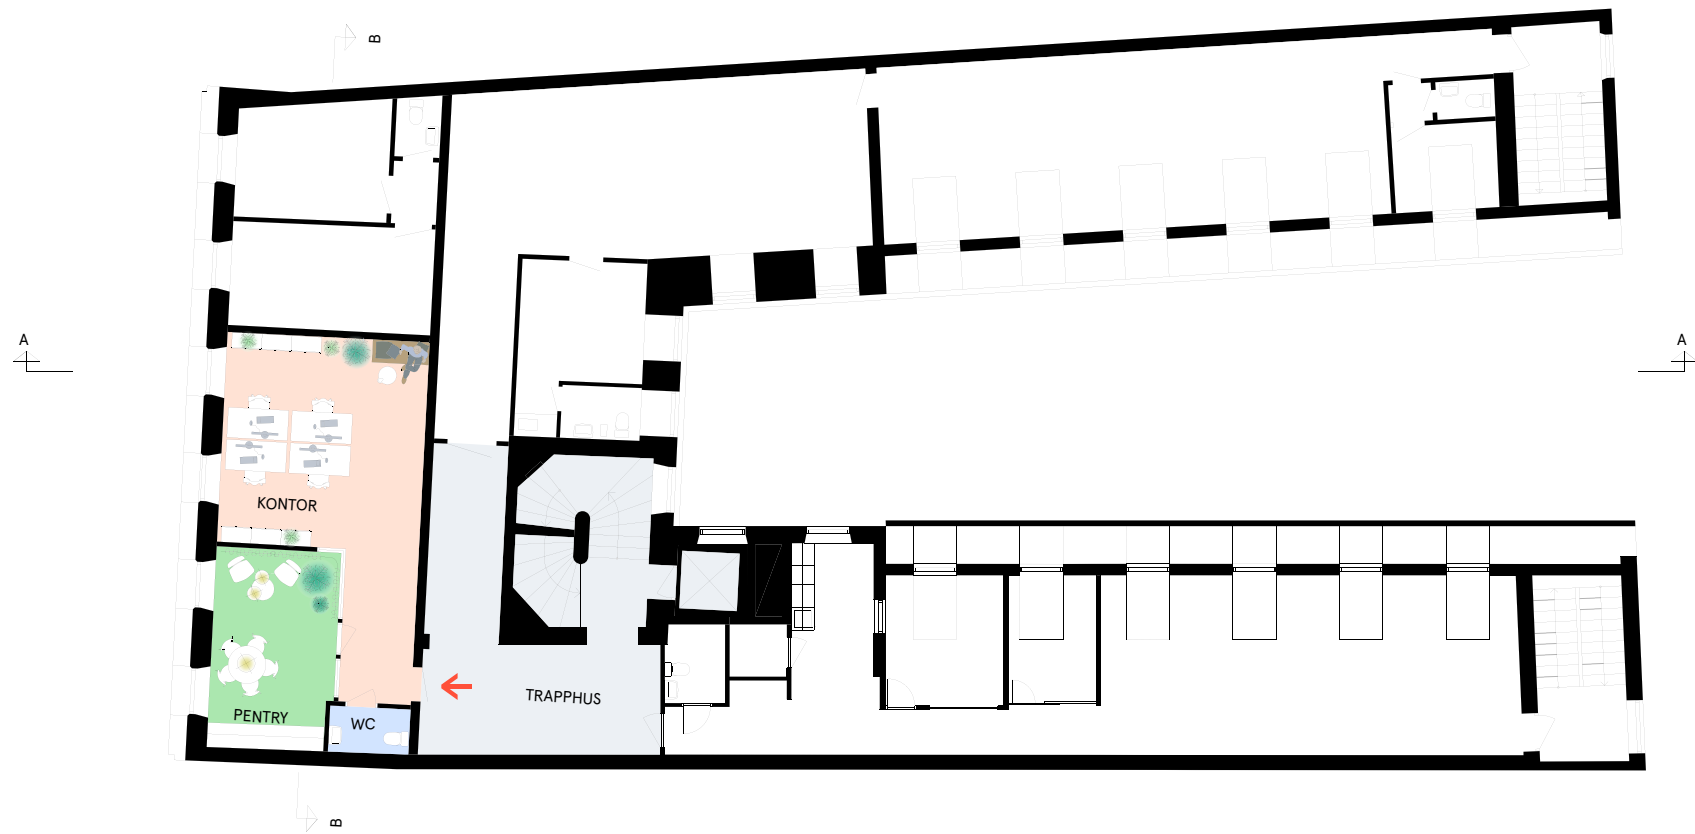

Kvadratmeter: ca 58 kvm
Våningsplan: 6
Antal arbetsplatser: 4 st
Antal arbetsrum: 1st
Pentry / Paus
WC

Kontorsyta
Mötesrum
Samtalsrum
Hiss/trapphus

Skrivarrum/förråd
Pentry/paus
WC
Teknik/schakt

Utrymning
Entré
Plushöjd
lägre takdel
brandcellsgräns



Skala 1:200
1 3 5
Meter

