



Vasakronan

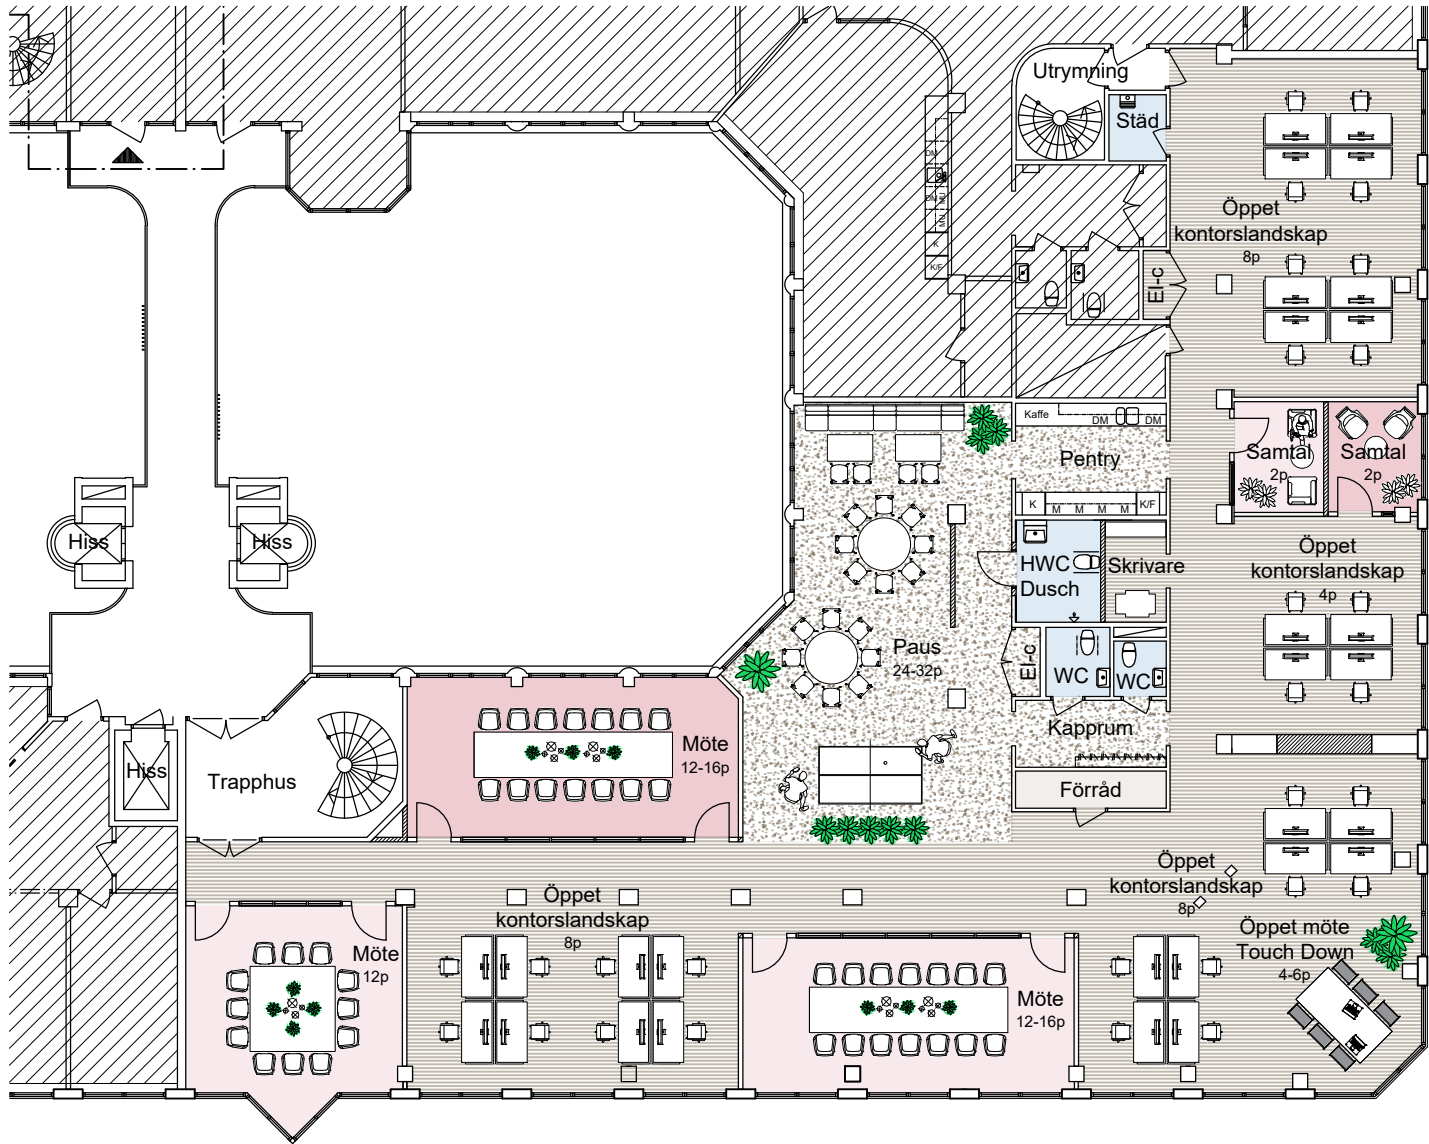



VÅNINGSPÅN 1 (02) ENTRÉPLAN DEL 40
skala 1:200

DENNA RITNING BYGGER PÅ ÄLDRE RITNINGAR OCH
FAR INTE BETRÄKTAS SOM UPPMÄTNINGSRITNING.

PROGRAMVERSION:
AUTOCAD ARCHITECTURE 2021

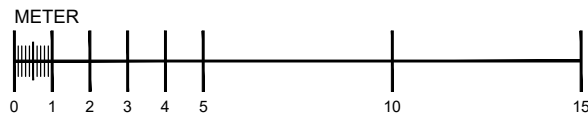

FORMAT A3 SKALA 1:200

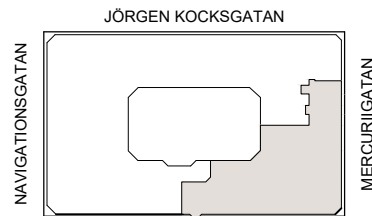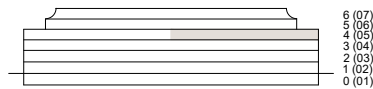

Malmö 2022-03-21
SIRIUS 1, MALMÖ
SKISS
Våningsplan 4 (05) Del 40

nesso
ARKITEKTUR

södergatan 26
211 34 malmö
info@nesso.se
www.nesso.se