


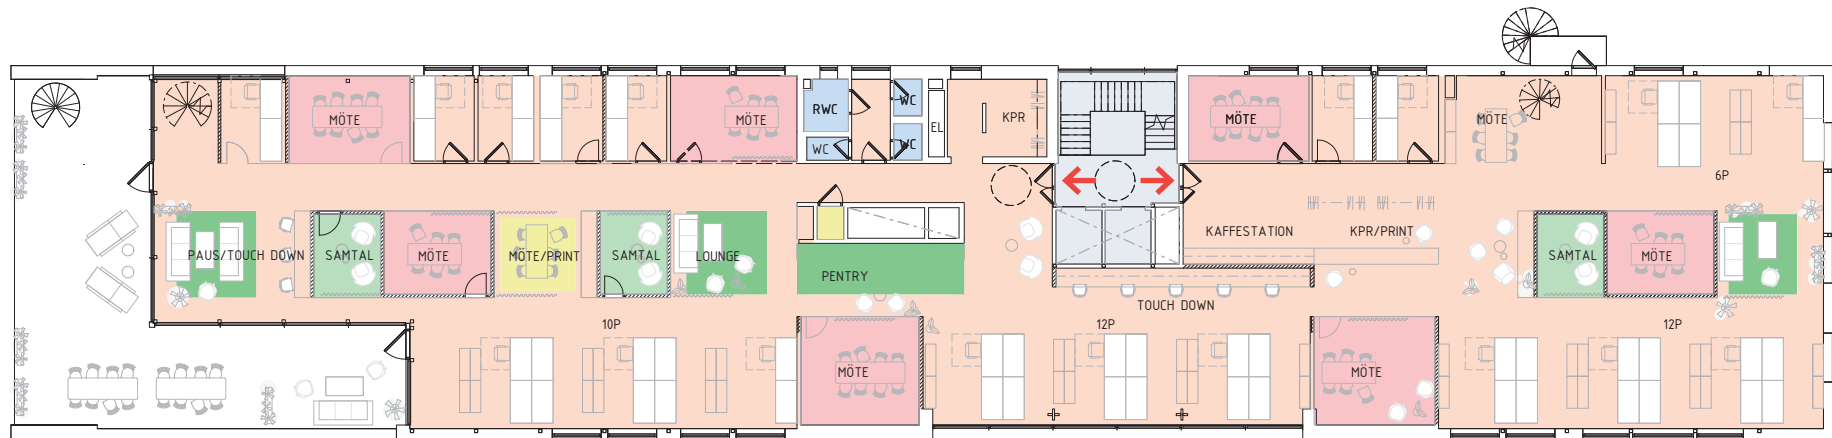


Plats för information:
100 kvm terrass i västerläge

Kvadratmeter: 732 kvm
Våningsplan: 06
Antal arbetsplatser: 54
Antal arbetsrum: 7
Antal samtalsrum: 3
Antal öppna mötesplatser: 4

Kontorsyta
Mötesrum
Samtalsrum
Hiss/trapphus


Skrivarrum/förråd
Pentry/paus
WC
Teknik/schakt

Utrymning
Entré
+16,40
Plushöjd
Lägre takdel
Brandcellsgräns

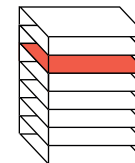

Skala: -
0 X X X X
Meter



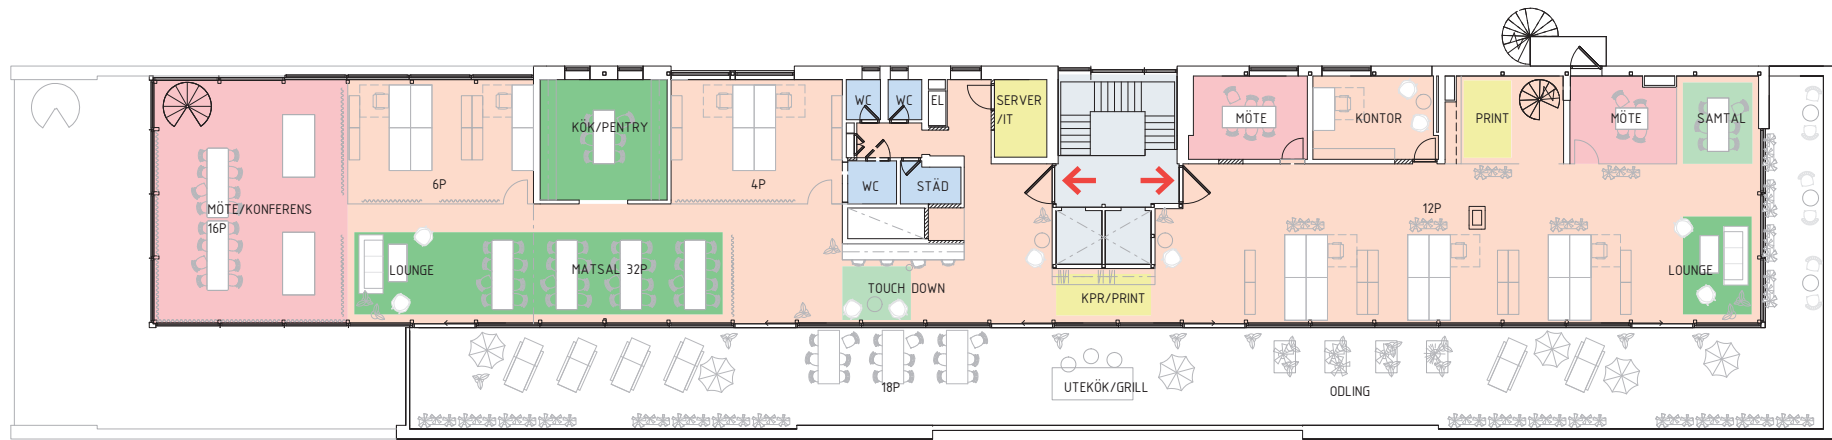


Plats för information:
214 kvm terrass i söderläge

Kvadratmeter: 512 kvm
Våningsplan: 07
Antal arbetsplatser: 23
Antal arbetsrum: 3
Antal samtalsrum: 2
Antal öppna mötesplatser: 2

Kontorsyta
Mötesrum
Samtalsrum
Hiss/trapphus


Skrivarrum/förråd
Pentry/paus
WC
Teknik/schakt

⇒ Utrymning
→ Entré
+16,40 Plushöjd
--- Lägre takdel
--- Brandcellsgräns

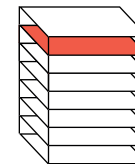

Skala: -
0 X X X X
Meter



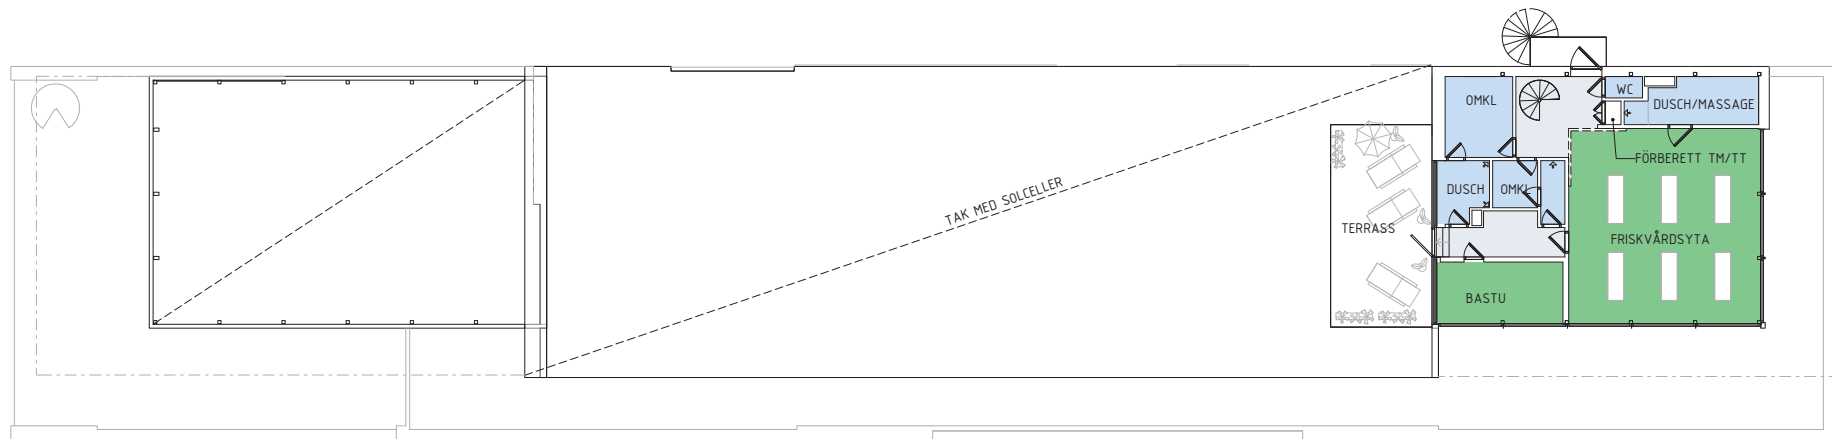


Plats för information:
27 kvm terrass i västerläge

Kvadratmeter: 110 kvm
Våningsplan: 08
Antal arbetsplatser: -
Antal arbetsrum: -
Antal samtalsrum: -
Antal öppna mötesplatser: -

Kontorsyta
Mötesrum
Samtalsrum
Hiss/trapphus

Skrivarrum/förråd
Pentry/paus
WC
Teknik/schakt

Utrymning
Entré
+16,40
Plushöjd
Lägre takdel
Brandcellsgräns

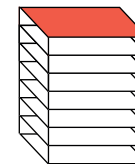

Skala: -
0 X X X X
Meter

