


Kontorslokal

Södra Tullgatan 3, 491 kvm, våning 5

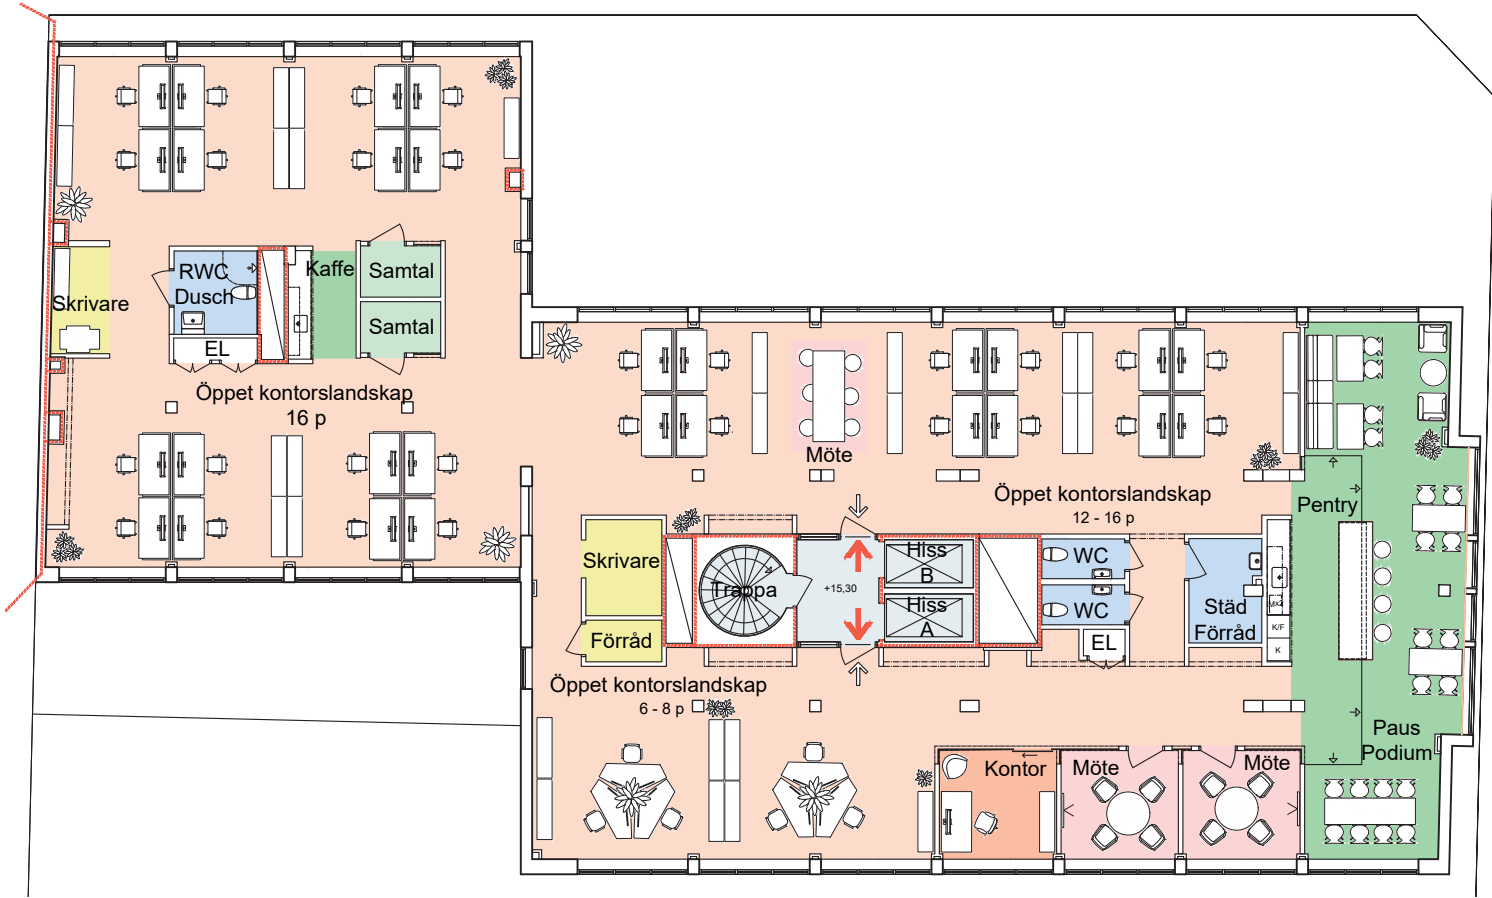

Byggnaden stod färdig 1963.
I närområdet ligger Södertull och
Gustav Adolfs torg.
Här är du mitt i Malmös bästa
restaurang och shoppingkvarter.

Kvadratmeter: 491 kvm
Våningsplan: 5
Antal arbetsplatser: 35
Antal arbetsrum: 1
Antal samtalsrum: 2
Antal mötesrum: 2

- Kontorsyta

Mötesrum

Samtalsrum

Hiss/trapphus
- Skrivarrum/förråd

Pentry/paus

WC

Teknik/schakt
- Utrymning

Entré

Plushöjd

lägre takdel

brandcellsgräns

