


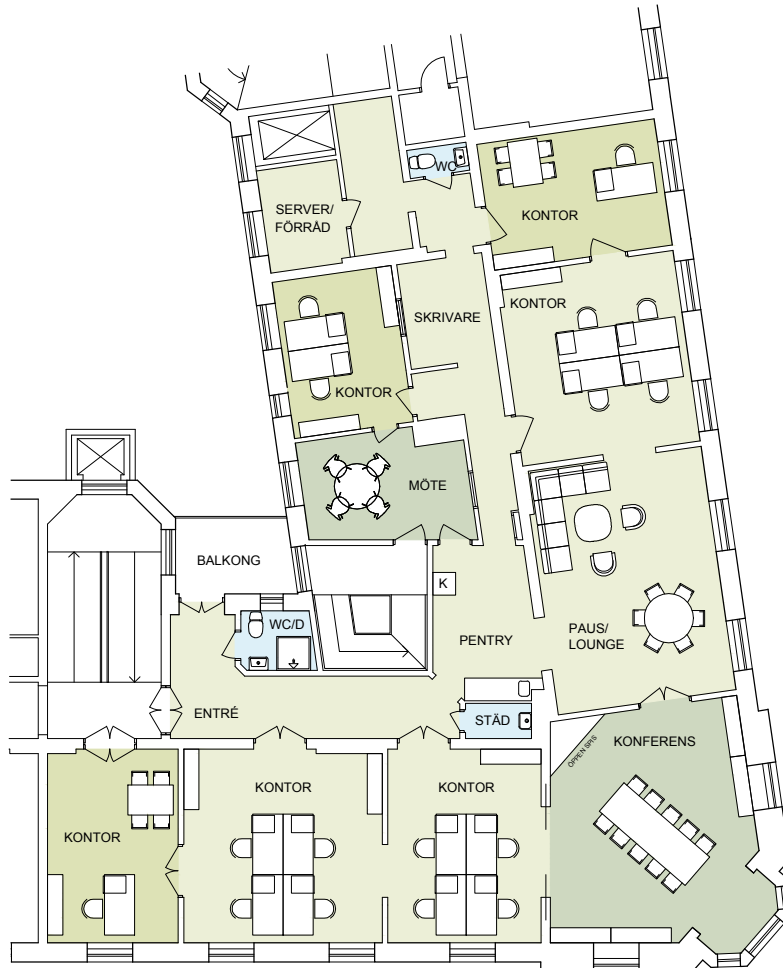


Plan 03 (2)
skala 1:200

DENNA RITNING BYGGER PÅ ÄLDRE RITNINGAR OCH
FÅR INTE BETRAKTAS SOM UPPMÄTNINGSRITNING.

PROGRAM/VERSION:
AUTOCAD ARCHITECTURE 2014

METER

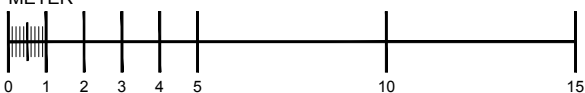

FORMAT A4 SKALA 1:200

Malmö 2016-02-02
TIGERN 1, MALMÖ
Regementsgatan 2
Plan 03 (2)
Skiss

nesso
ARKITEKTUR

grimsbygatan 24
211 20 malmö
info@nesso.se
www.nesso.se