


Kontorslokal

Gustavslundsvägen 139, 317 kvm, hus M plan 3

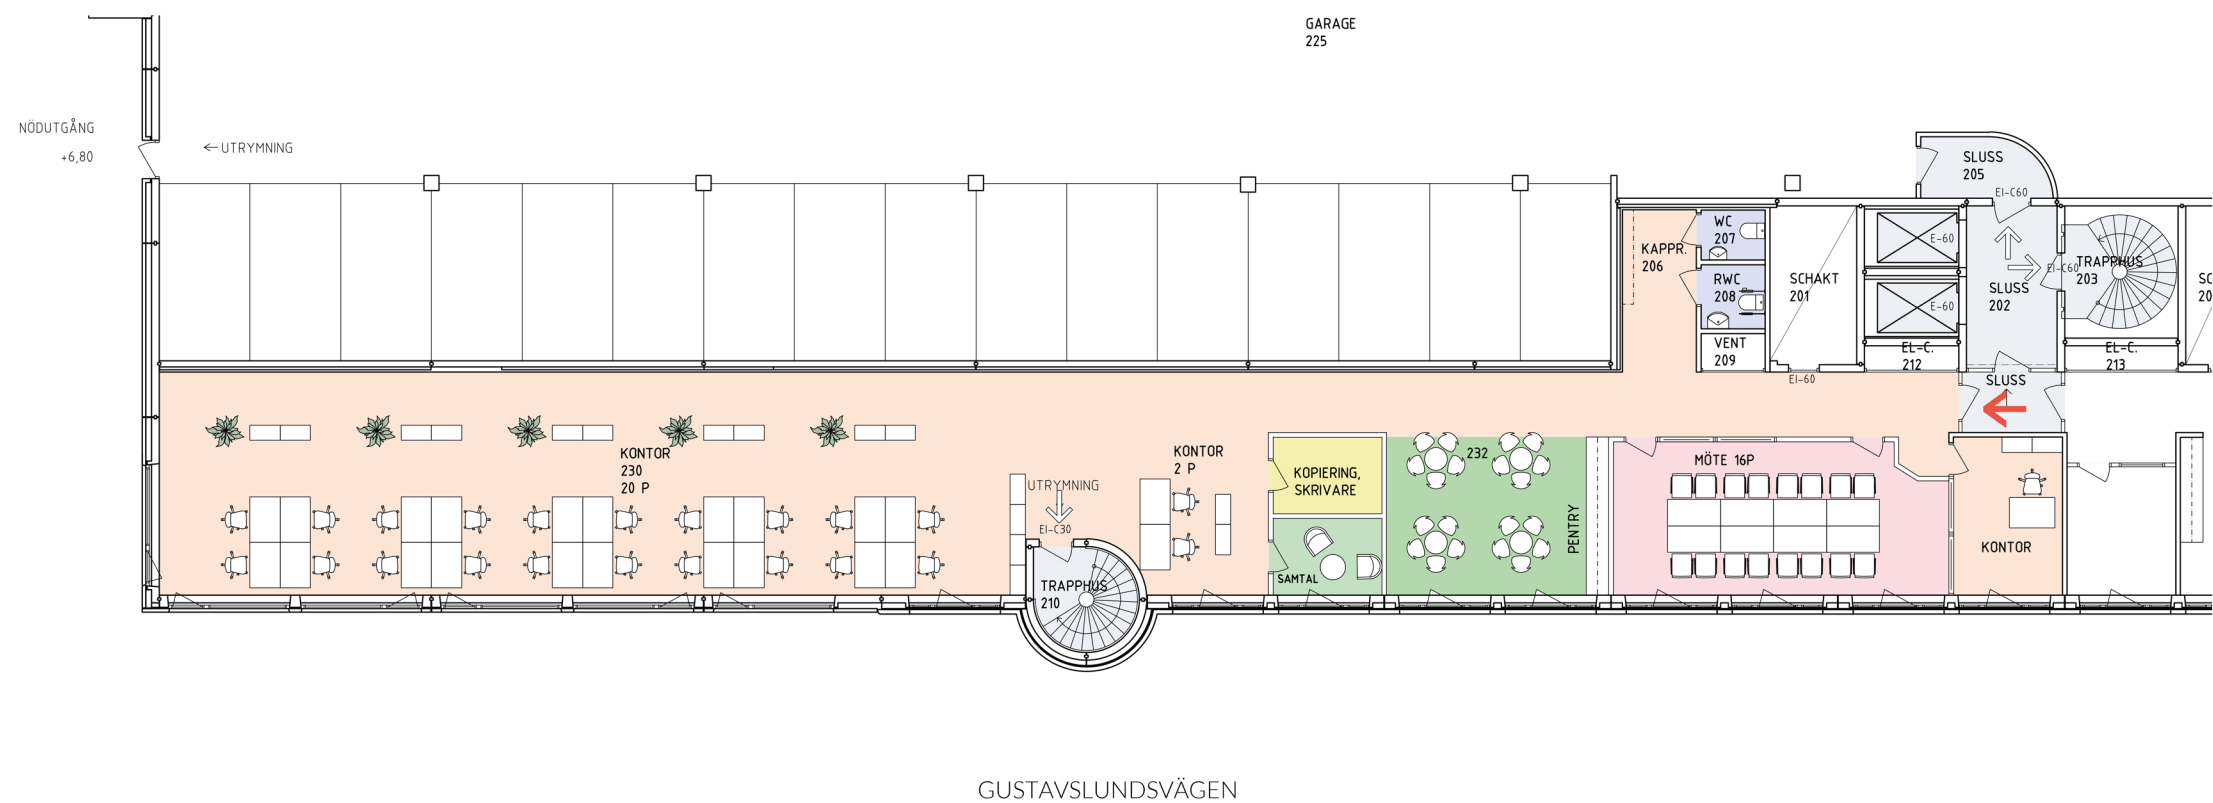


Kvadratmeter: ca 317 kvm
Våningsplan: 3
Antal arbetsplatser: 23
Antal mötesrum: 1
Antal samtalsrum: 1

- Kontorsyta
- Mötesrum
- Samtalsrum
- Hiss/trapphus

- Skrivarrum/förråd
- Pentry/paus
- WC
- Teknik/schakt

- Utrymning
- Entré
- Plushöjd

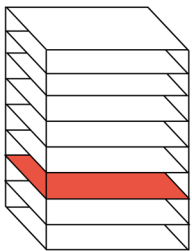

Skala 1:200 (A3)
0 1 5
Meter

