


Kontorslokal

Kv. Beridarebanan 4, Hötorgshus 2, 509 kvm, våning 10

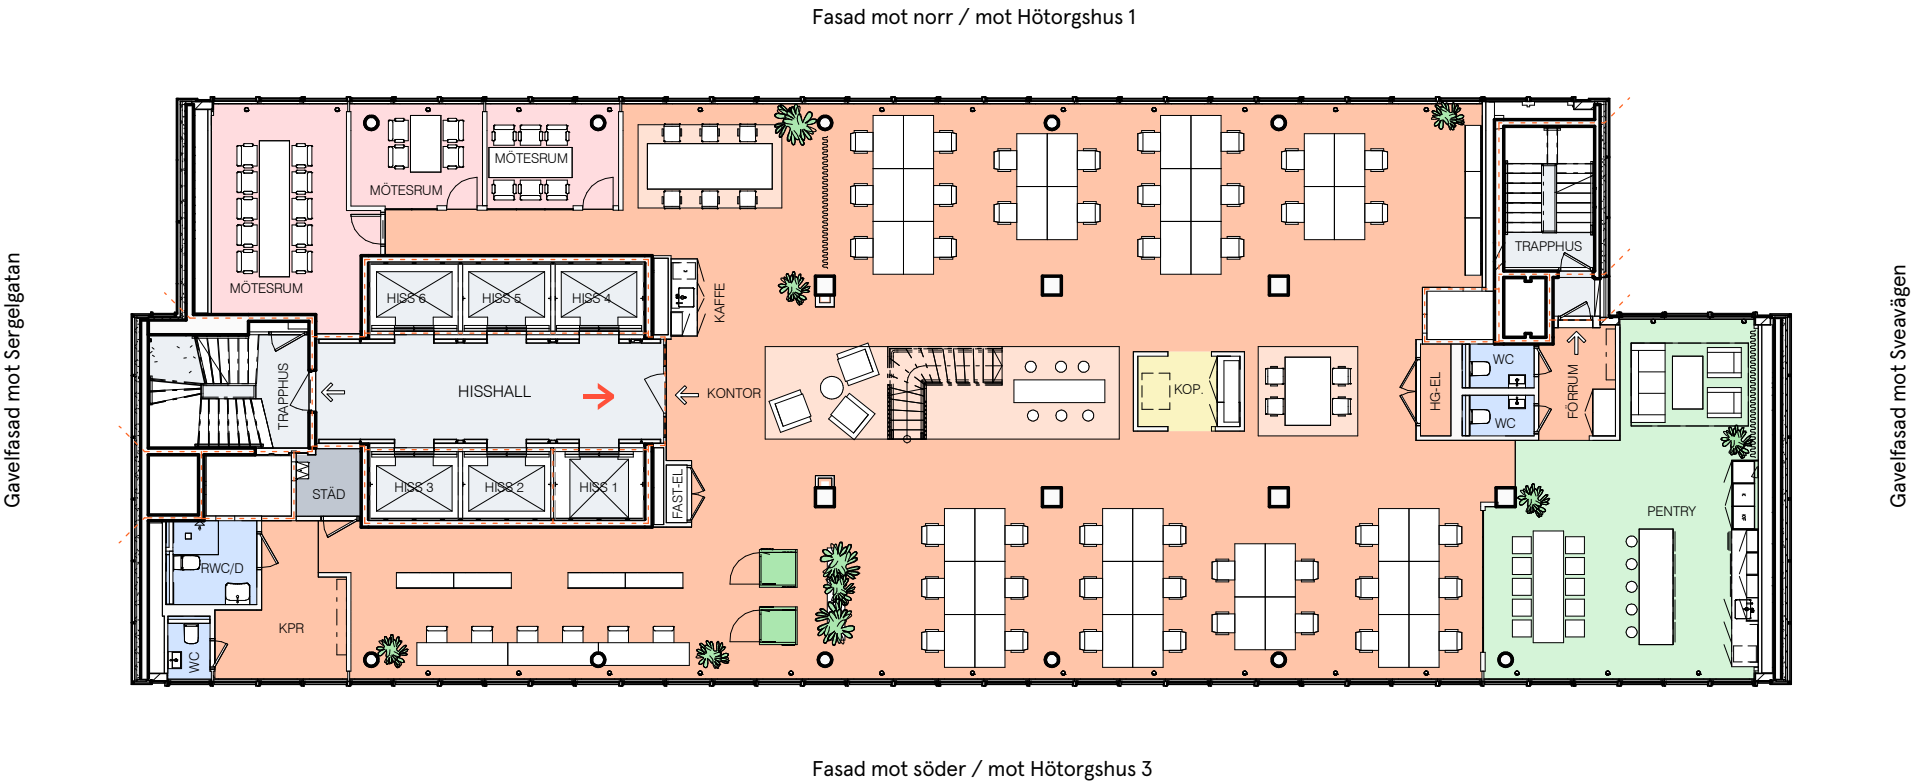

Projekt Information

Kvadratmeter: 509 kvm

Våningsplan: 10

Antal arbetsplatser: 42

Antal mötesrum: 3

Antal samtalsrum: 2

Antal öppna mötesplatser: 5

Kontorsyta

Mötesrum

Samtalsrum

Hiss/trapphus

Skrivarrum/förråd

Pentry/paus

WC

Städ

⇒ Utrymning

➔ Entré

+16,40 Plushöjd

--- lägre takdel

--- brandcellsgräns

Våning 18

Våning 17

Våning 16

Våning 15

Våning 14

Våning 13

Våning 12

Våning 11

Våning 10

Våning 9

Våning 8

Våning 7

Våning 6

Våning 5

Våning 4

Våning 3

Våning 2

Skala 1:200


1 3 5

Meter

N

Hötorgshus 2 | Kontorslokal | Stockholm | Equator | Skala 1:200 | 2022-12-01

Vasakronan

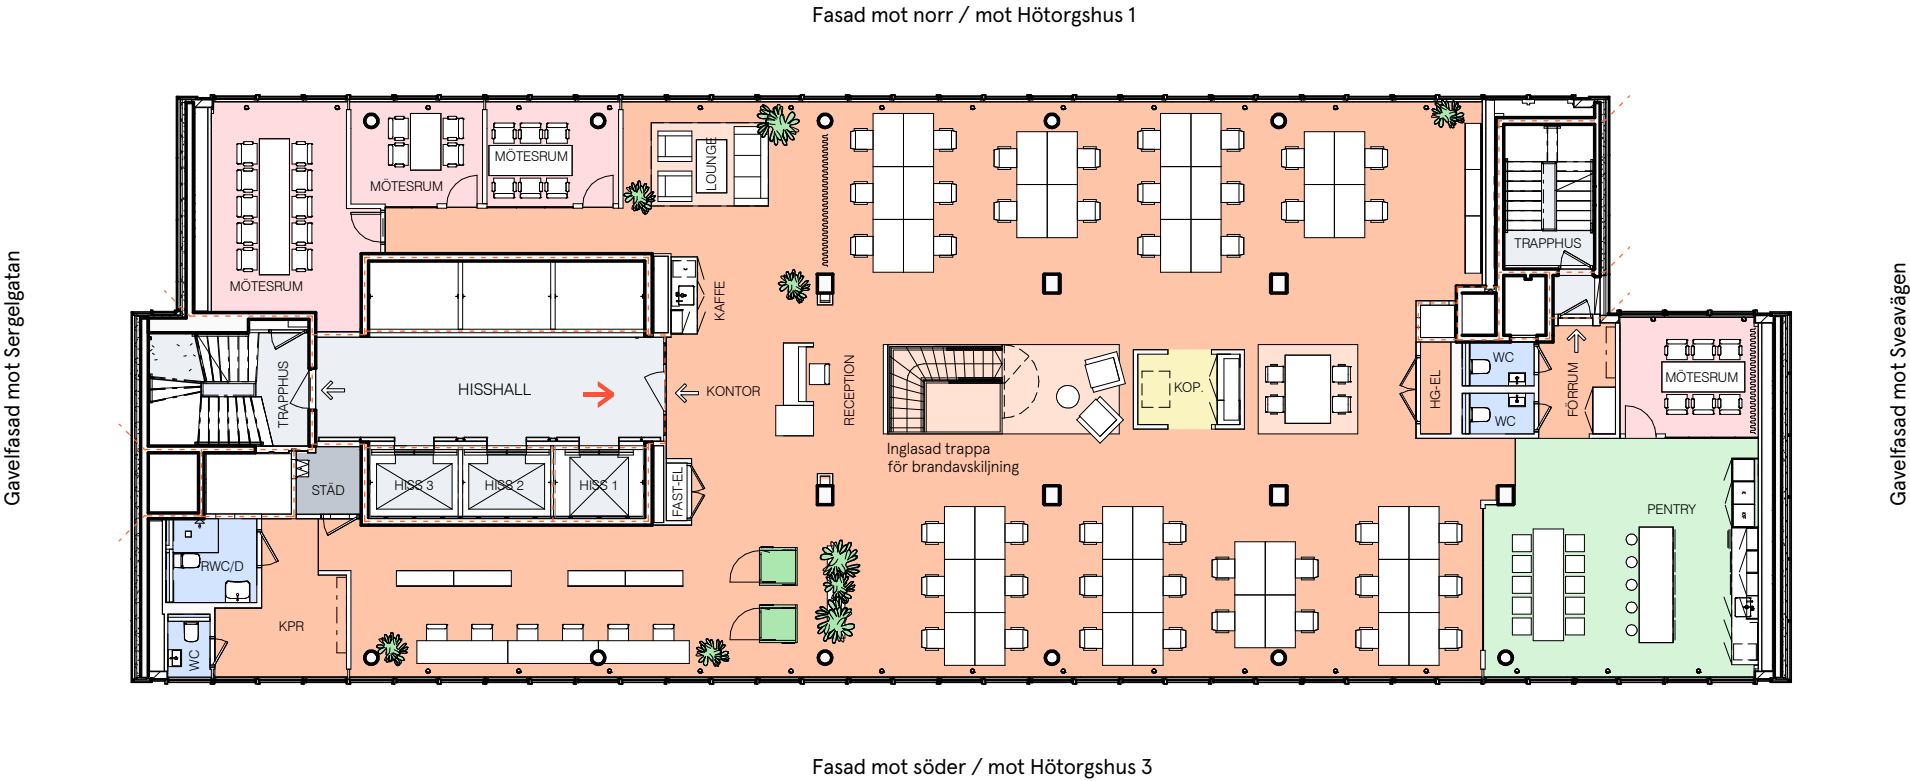

Projekt Information

Kvadratmeter: 510 kvm
Våningsplan: 11
Antal arbetsplatser: 43
Antal mötesrum: 4
Antal samtalsrum: 2
Antal öppna mötesplatser: 3

- Kontorsyta
- Mötesrum
- Samtalsrum
- Hiss/trapphus
- Skrivarrum/förråd
- Pentry/paus
- WC
- Städ
- Utrymning
- Entré
- +16,40 Plushöjd
- lägre takdel
- brandcellsgräns

