


Lokal - 693-F0404

Matrosen 4, Birger Jarlsgatan 2, Plan 6 / +4 tr, ca 199 kvm

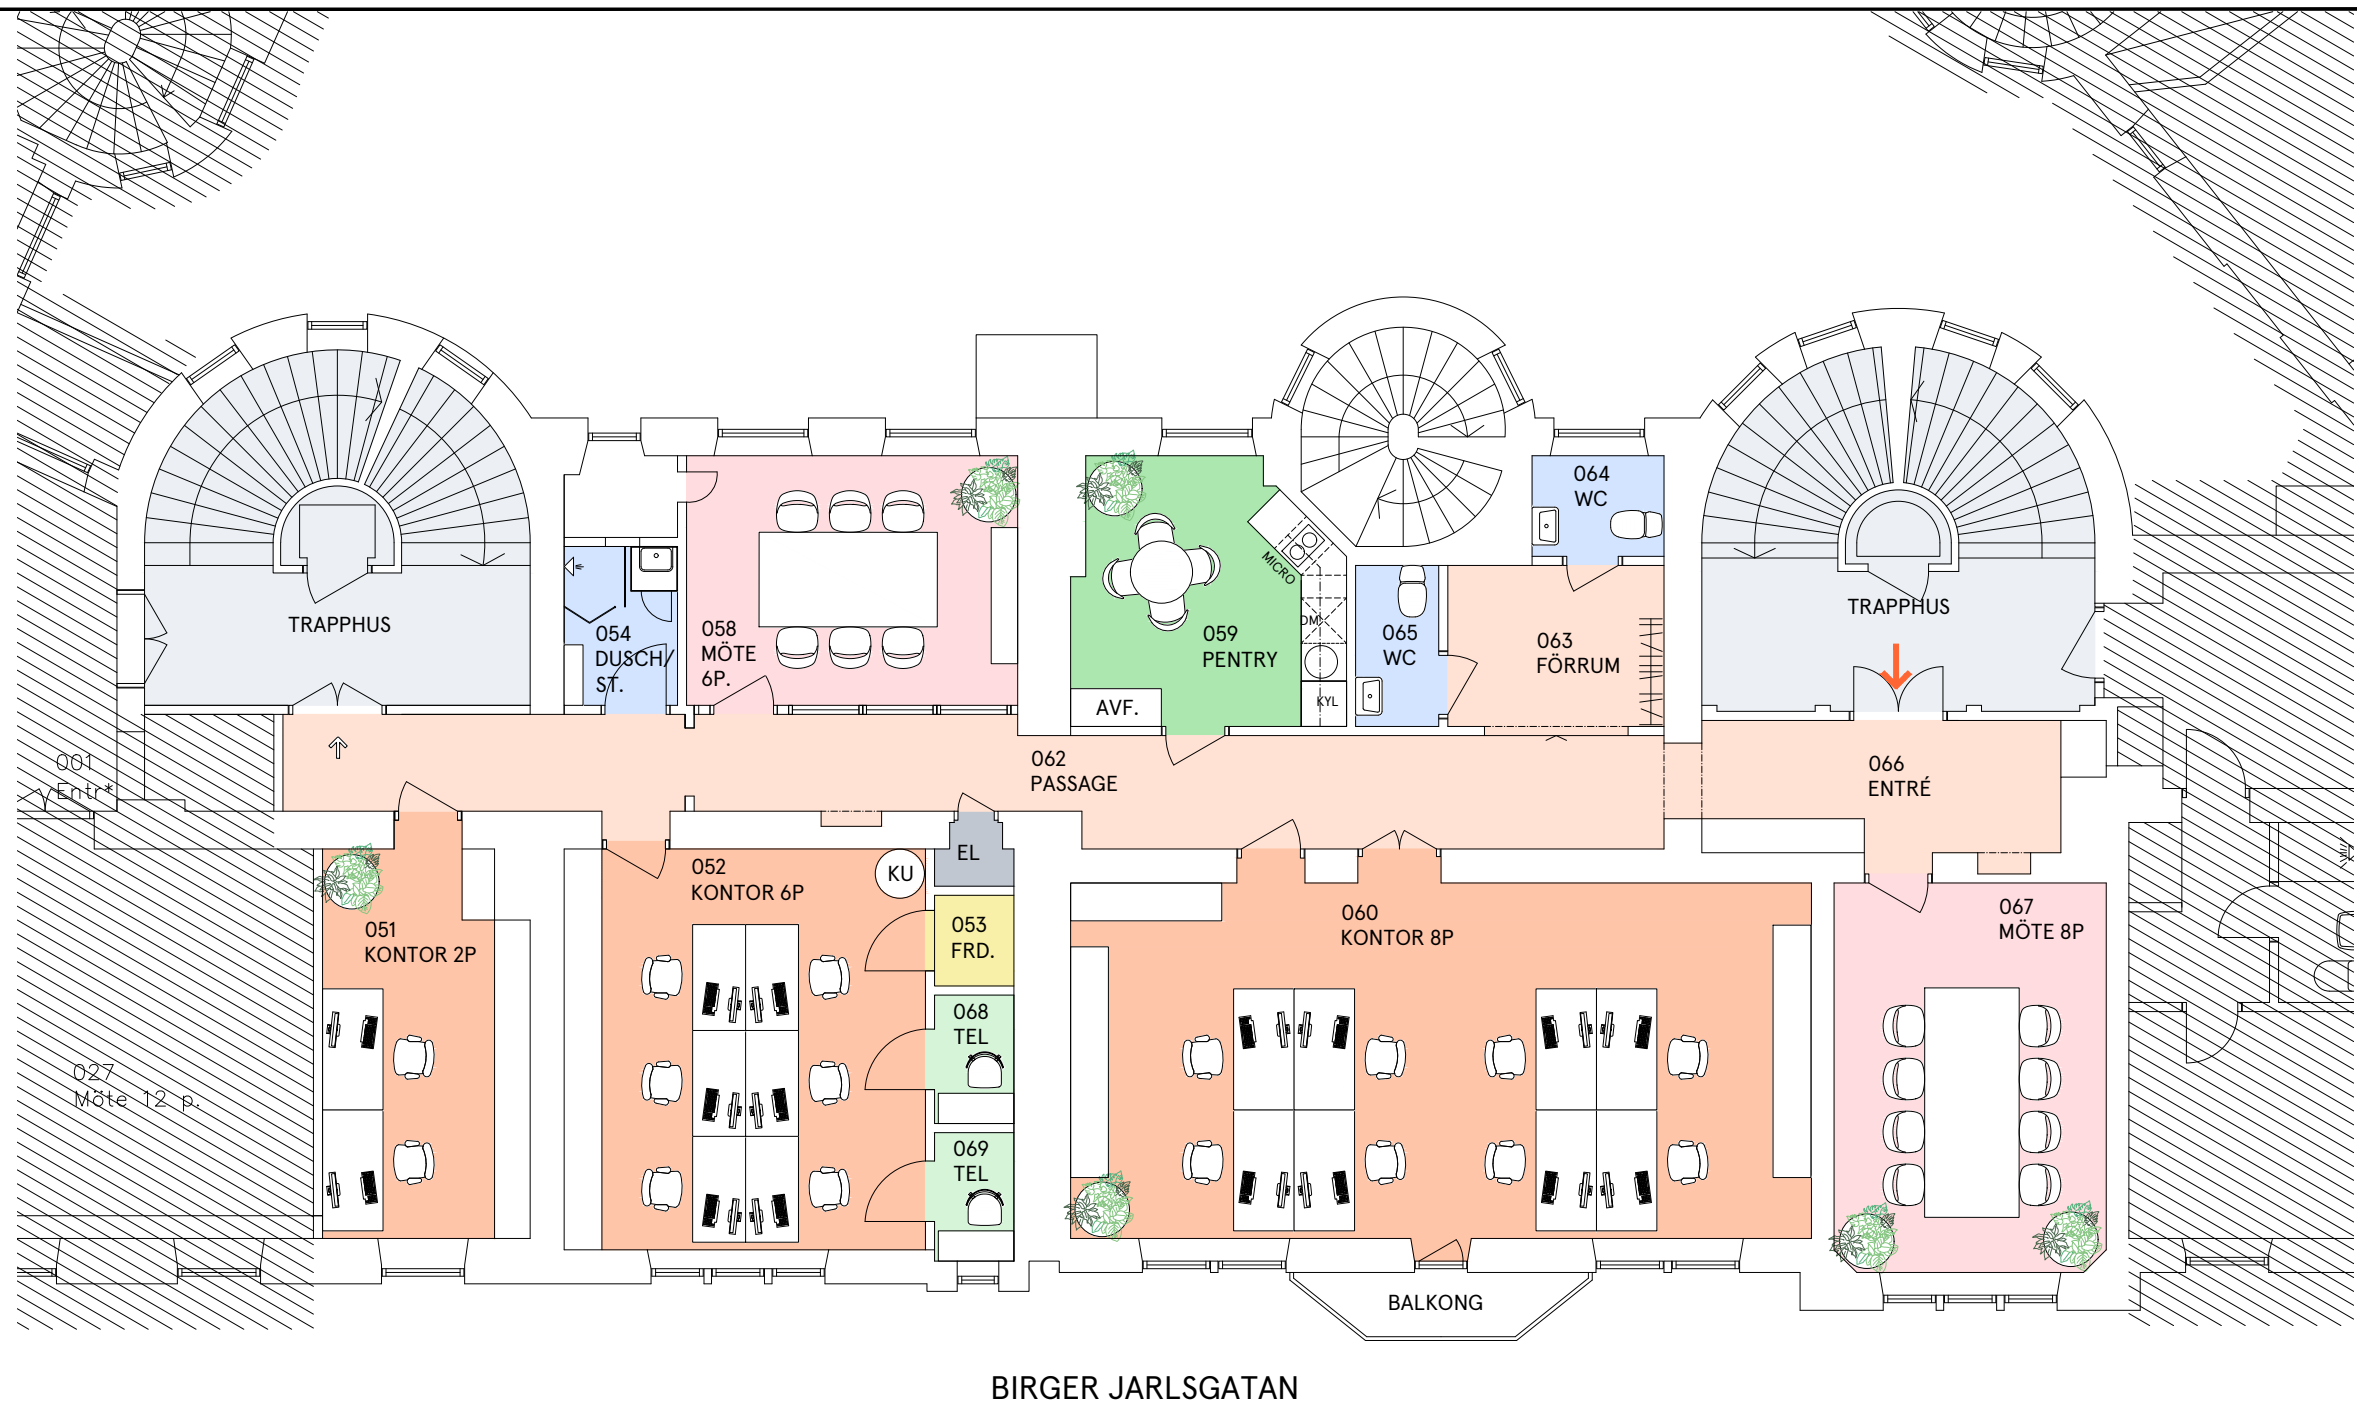

Våningsplan: Plan 6
Yta: CA 199 m² LOA
Antal arbetsplatser: 16 st.
Antal mötesplatser: 14 st.
Antal WC: 2 st.

- Mötesrum
- Kontor
- Passage
- Telefonbås
- Pentry
- WC/Dusch/Städ
- Förråd/Kopiering/KK
- EI
- Trapphus
- Entré
- ⇒

Utrymningsväg

