




Kungsträdgårdsgatan 16, 4 340 kvm, översikt

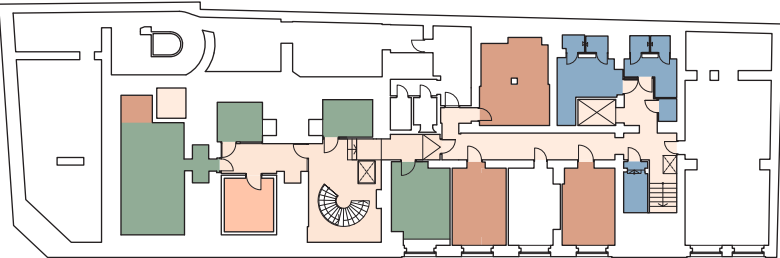


Plan 01 (källarplan)

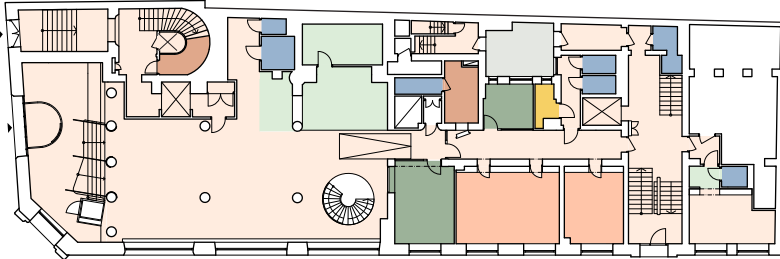


Plan 02 (entréplan)

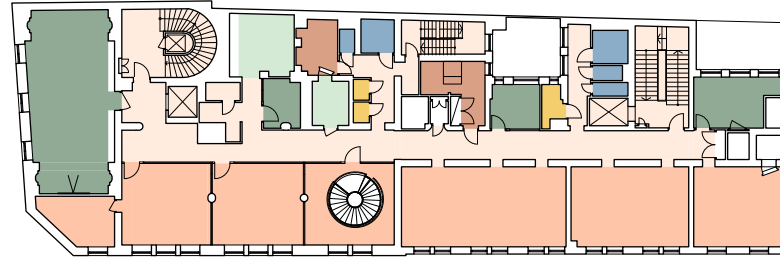


Plan 03 (1 tr.)

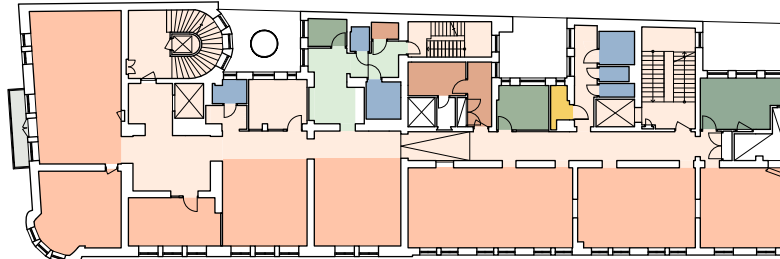


Plan 04 (2 tr.)

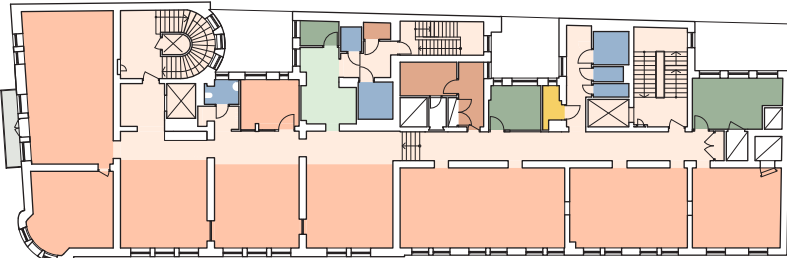


Plan 05 (3 tr.)

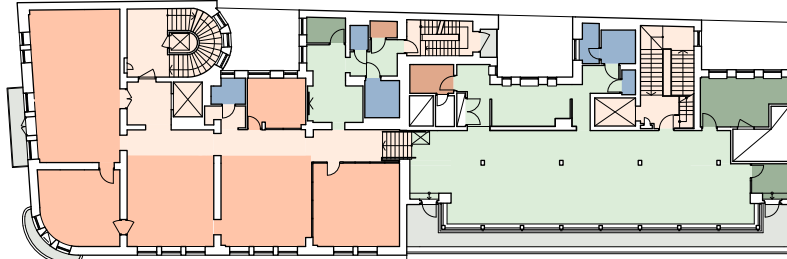

Plan 06 (4 tr.)

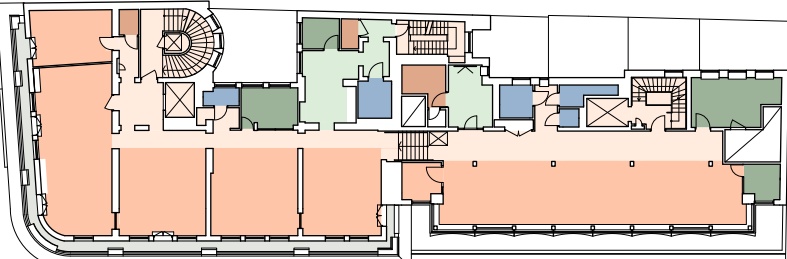

Plan 07 (5 tr.)

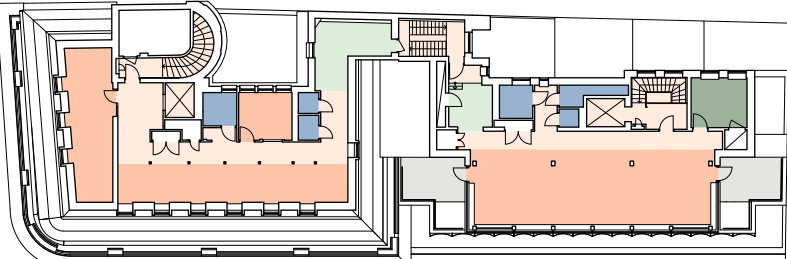

Plan 08 (6 tr.)

Ytfördelning

Plan 01	304 kvm
Plan 02	605 kvm
Plan 03	653 kvm
Plan 04	636 kvm
Plan 05	645 kvm
Plan 06	596 kvm
Plan 07	541 kvm
Plan 08	360 kvm

Total yta 4340 kvm

Arbetsplatser

Plan 01	-
Plan 02	14p
Plan 03	37p
Plan 04	52p
Plan 05	53p
Plan 06	28p
Plan 07	33p
Plan 08	24p

Mötesrum

Samtal 1-2P	7
Möte 4-6P	16
Möte 8-10P	9
Möte 12-18P	2
Konferens +24P	1

Antal arbetsplatser 241p Antal mötesrum 35

Antal arbetsplatser utgår från aktuellt möbleringsförslag med en begränsad effekt på 350W/arbetsplats. Befintlig grundinstallation med kylbafflar kompletteras vid behov med extra fläktkonvektor placerad på golv. Ytterligare arbetsplatser kan tillskpas i begränsad omfattning men kräver då komplettering av kylutrustning.

- Kontorsyta

Mötesrum

Samtalsrum


Kommunikationsyta

Uteplats
- Skrivarrum/förråd

Pentry/paus

WC / omkl.

Teknik/schakt

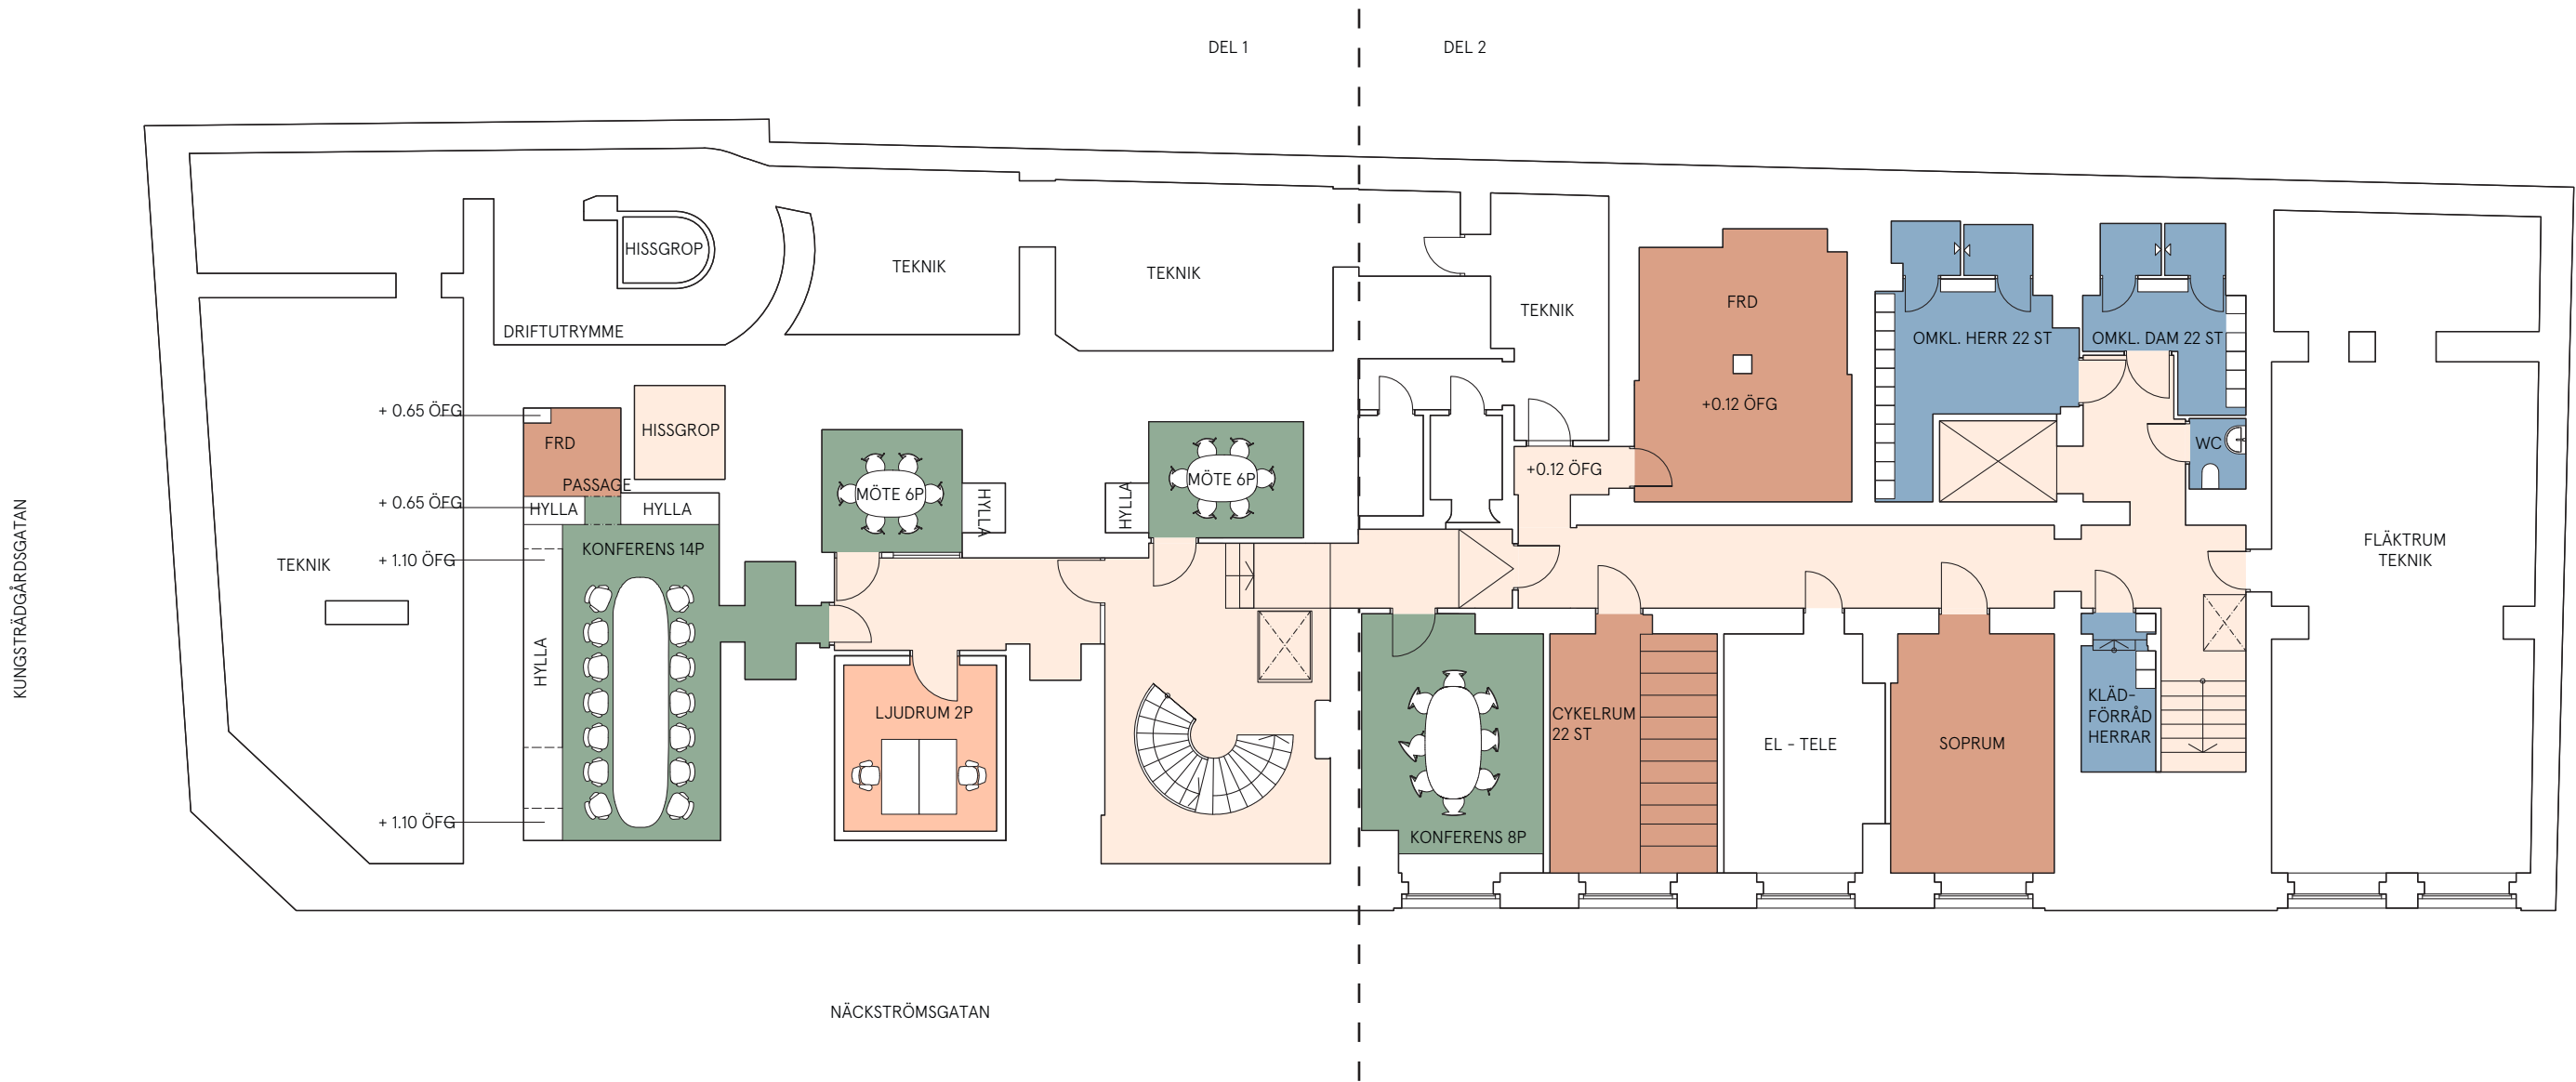

Plan 01 (källarplan)

Yta: 304kvm

Antal arbetsplatser: 0 st

Antal WC: 5 st

Samtalsrum 1 - 2p: 1 st

Mötesrum 4 - 6p: 2 st

Mötesrum 8 - 10p: 1 st

Konferensrum 12- 18p: 1 st

Kontorsyta

Mötesrum

Samtalsrum

Kommunikationsyta

Uteplats

Skrivarrum/förråd

Pentry/paus

WC / omkl.

Teknik/schakt

▲ Entré

+16,40 Plushöjd

09

08

07

06

05

04

03

02

01

N

0


3


15m

1:150 A3

Styrpinnen 15 | Stockholm | Vasakronan | 2026 - 08 -25

Vasakronan

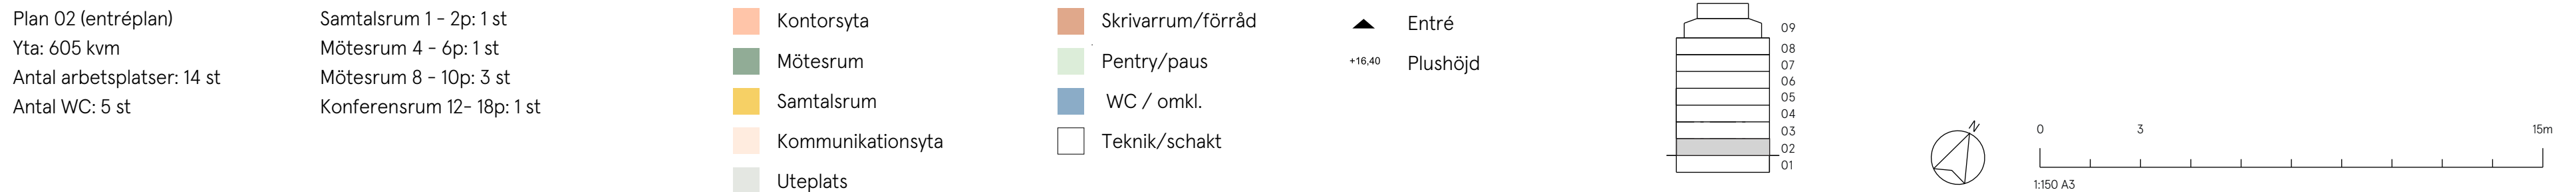

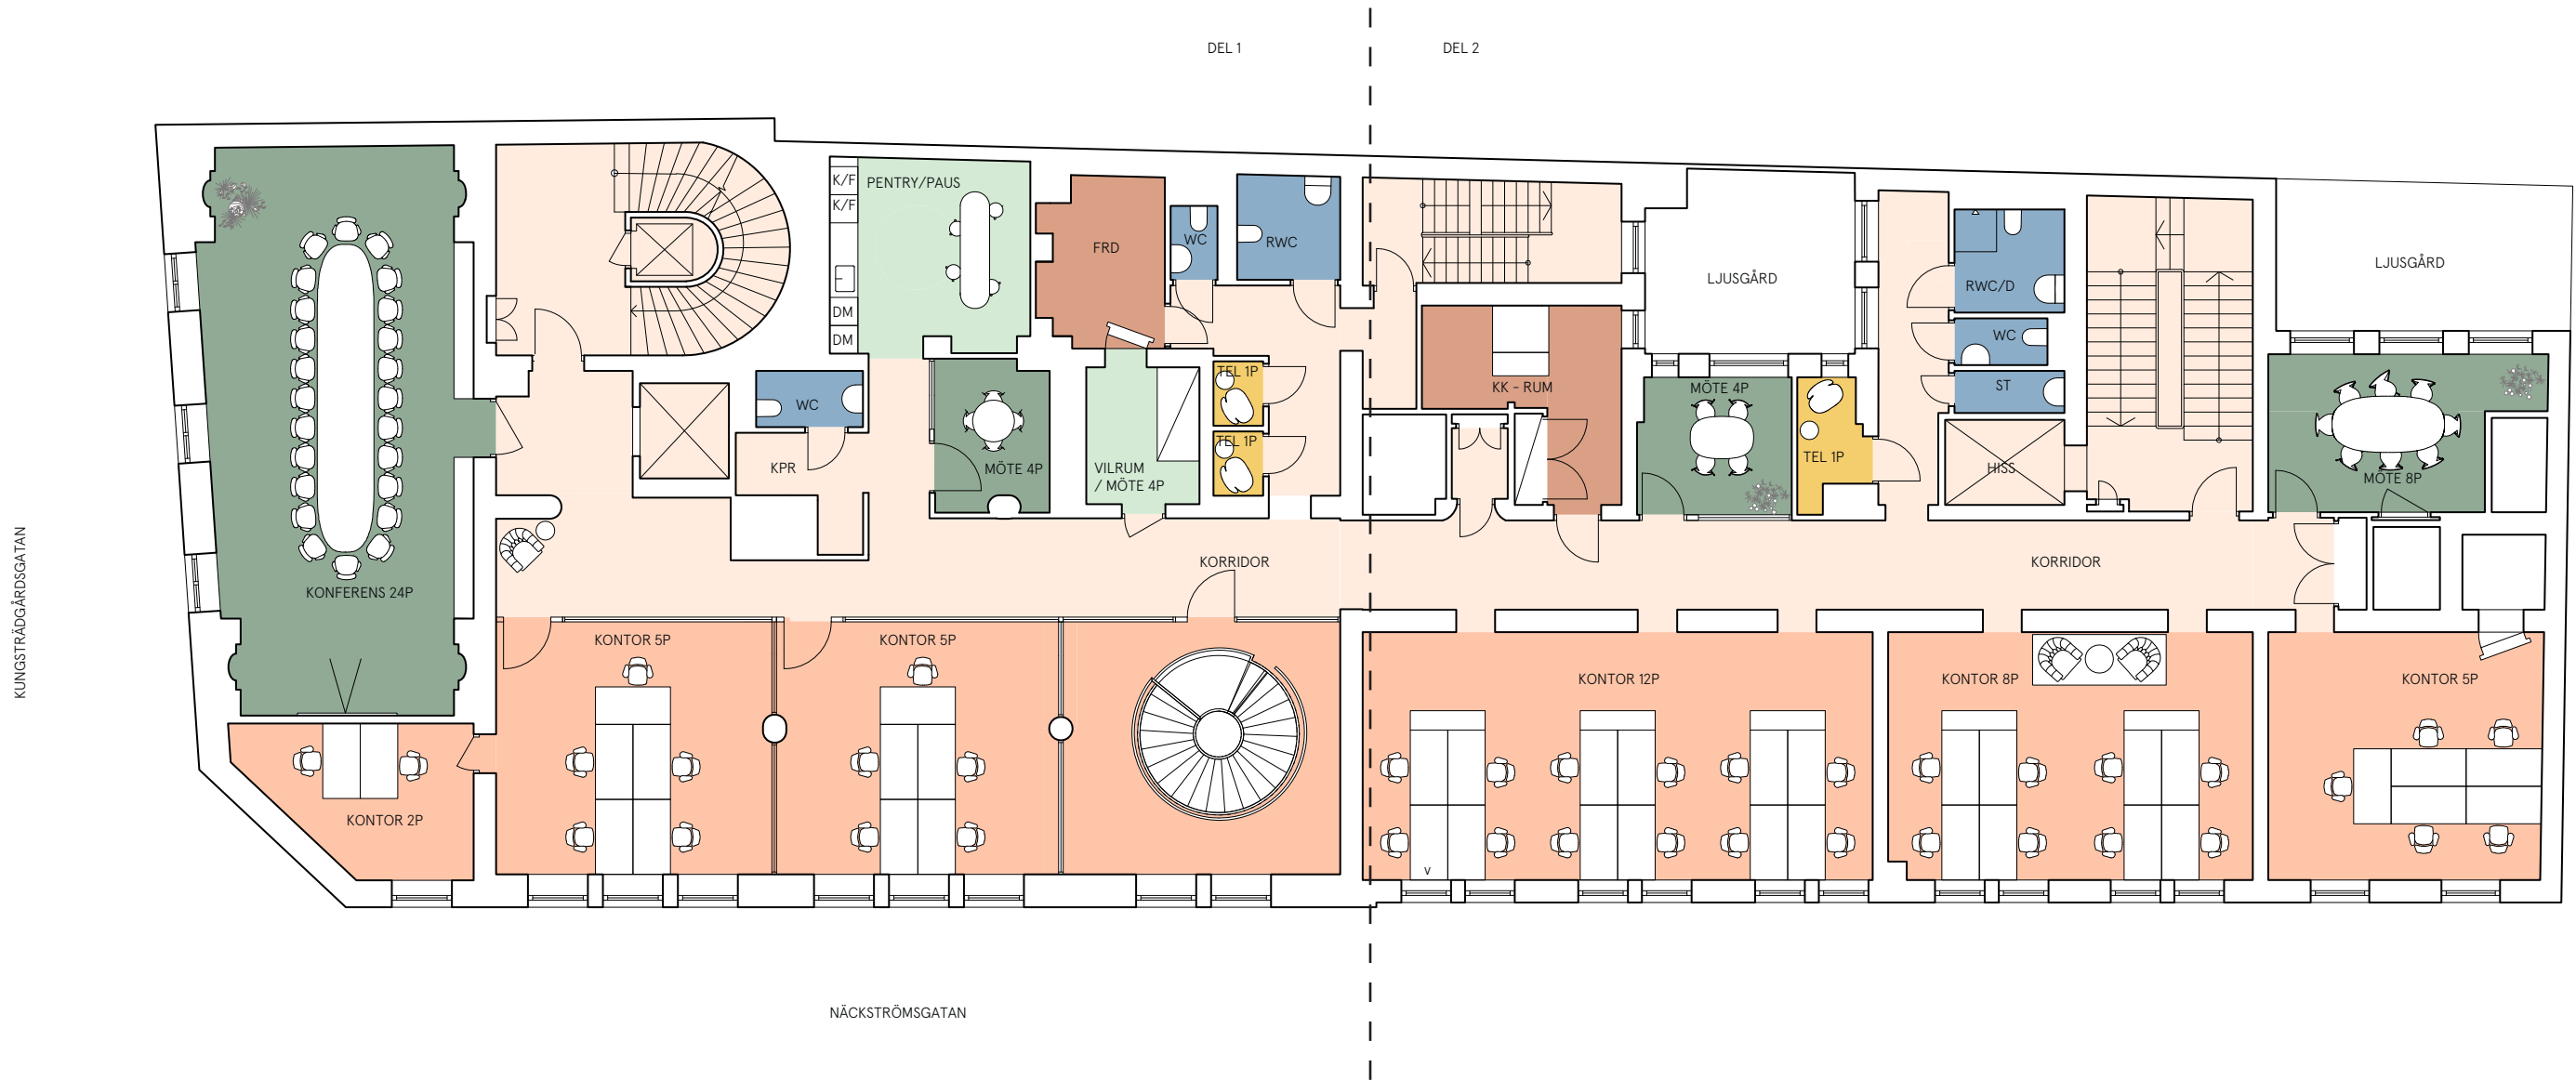

Plan 03 (1 tr)

Yta: 653 kvm

Antal arbetsplatser: 37 st

Antal WC: 5 st

Samtalsrum 1 - 2p: 3 st

Mötesrum 4 - 6p: 3 st

Mötesrum 8 - 10p: 1 st

Konferensrum 12- 18p: 0 st

Konferensrum 24p: 1 st

Kontorsyta

Mötesrum

Samtalsrum

Kommunikationsyta

Uteplats

Skrivarrum/förråd

Pentry/paus

WC / omkl.

Teknik/schakt

▲ Entré

+16,40 Plushöjd

09

08

07

06

05

04

03

02

01

N

0

3

15m

1:150 A3


Styrpinnen 15 | Stockholm | Vasakronan | 2026 - 08 -25

Vasakronan



Kontorslokal

Kungsträdgårdsgatan 16, 645 kvm, plan 05

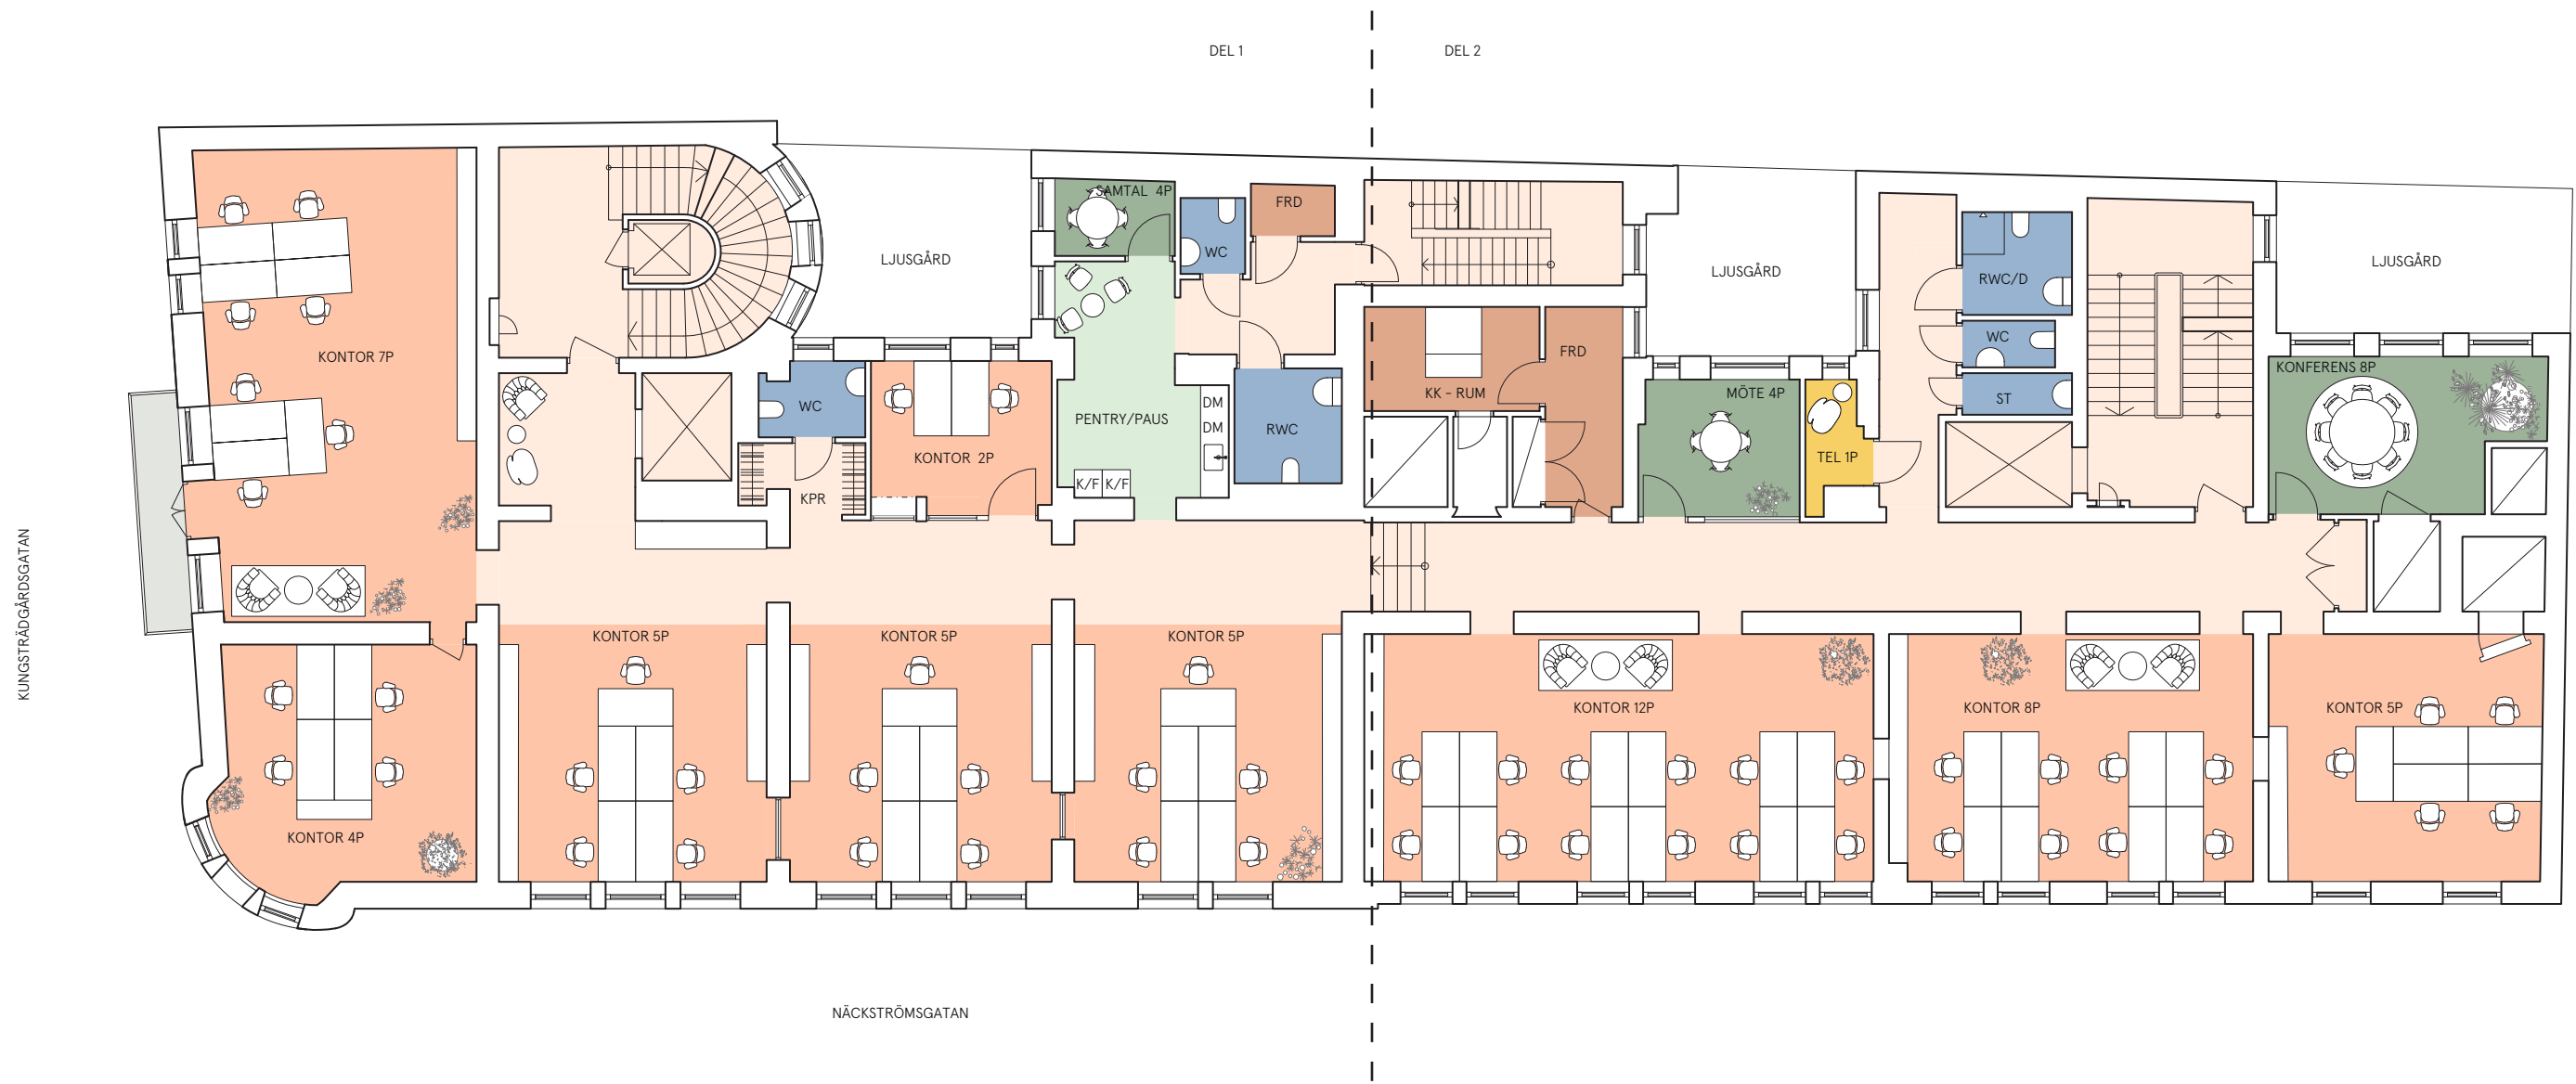


Plan 05 (3 tr)
Yta: 645 kvm
Antal arbetsplatser: 53 st
Antal WC: 5 st


Samtalsrum 1 - 2p: 1 st
Mötesrum 4 - 6p: 2 st
Mötesrum 8 - 10p: 1 st
Konferensrum 12- 18p: 0 st


- Kontorsyta
- Mötesrum
- Samtalsrum
- Kommunikationsyta
- Uteplats
- Skrivarrum/förråd
- Pentry/paus
- WC / omkl.
- Teknik/schakt

▲ Entré

+16,40 Plushöjd

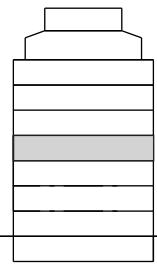

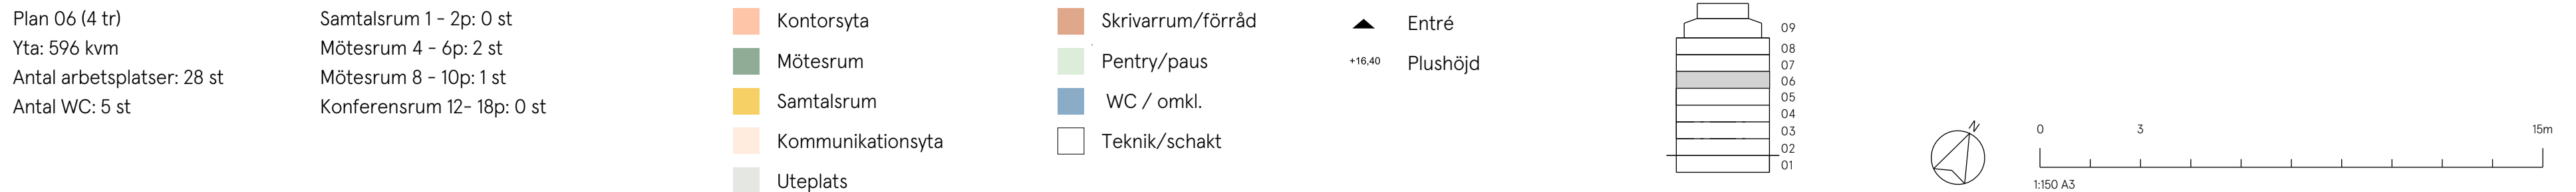

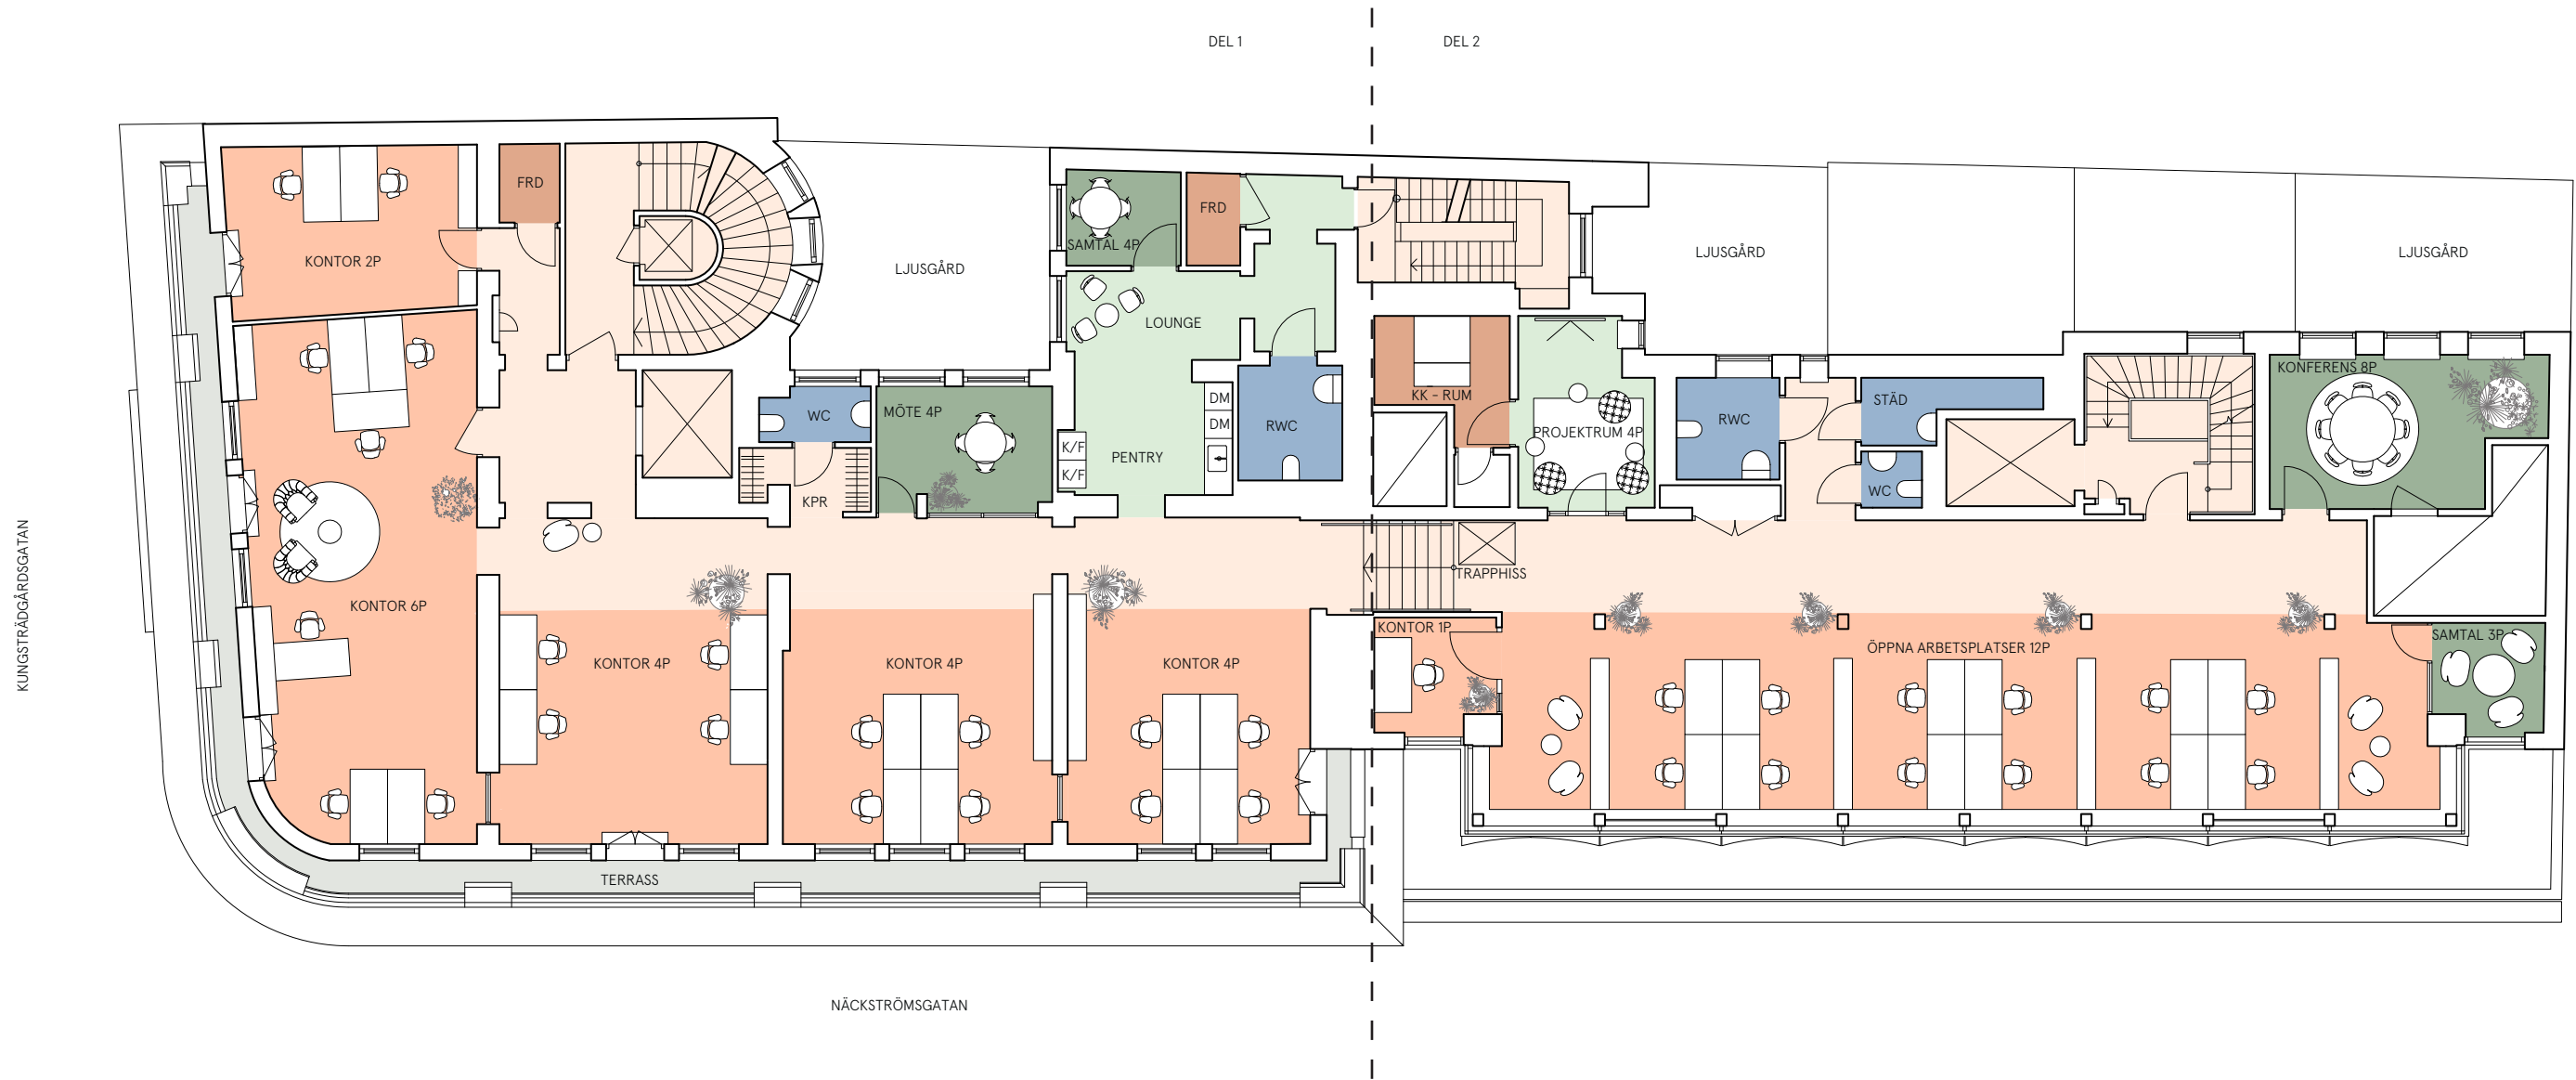

Plan 07 (5 tr)

Yta: 541 kvm

Antal arbetsplatser: 33 st

Antal WC: 4 st

Samtalsrum 1 - 2p: 0 st

Mötesrum 4 - 6p: 3 st

Mötesrum 8 - 10p: 1 st

Konferensrum 12- 18p: 0 st

Kontorsyta

Mötesrum

Samtalsrum

Kommunikationsyta

Uteplats

Skrivarrum/förråd

Pentry/paus

WC / omkl.

Teknik/schakt

▲ Entré

+16,40 Plushöjd

09

08

07

06

05

04

03

02

01

0


3

15m

1:150 A3

Styrpinnen 15 | Stockholm | Vasakronan | 2026 - 08 -25

Vasakronan

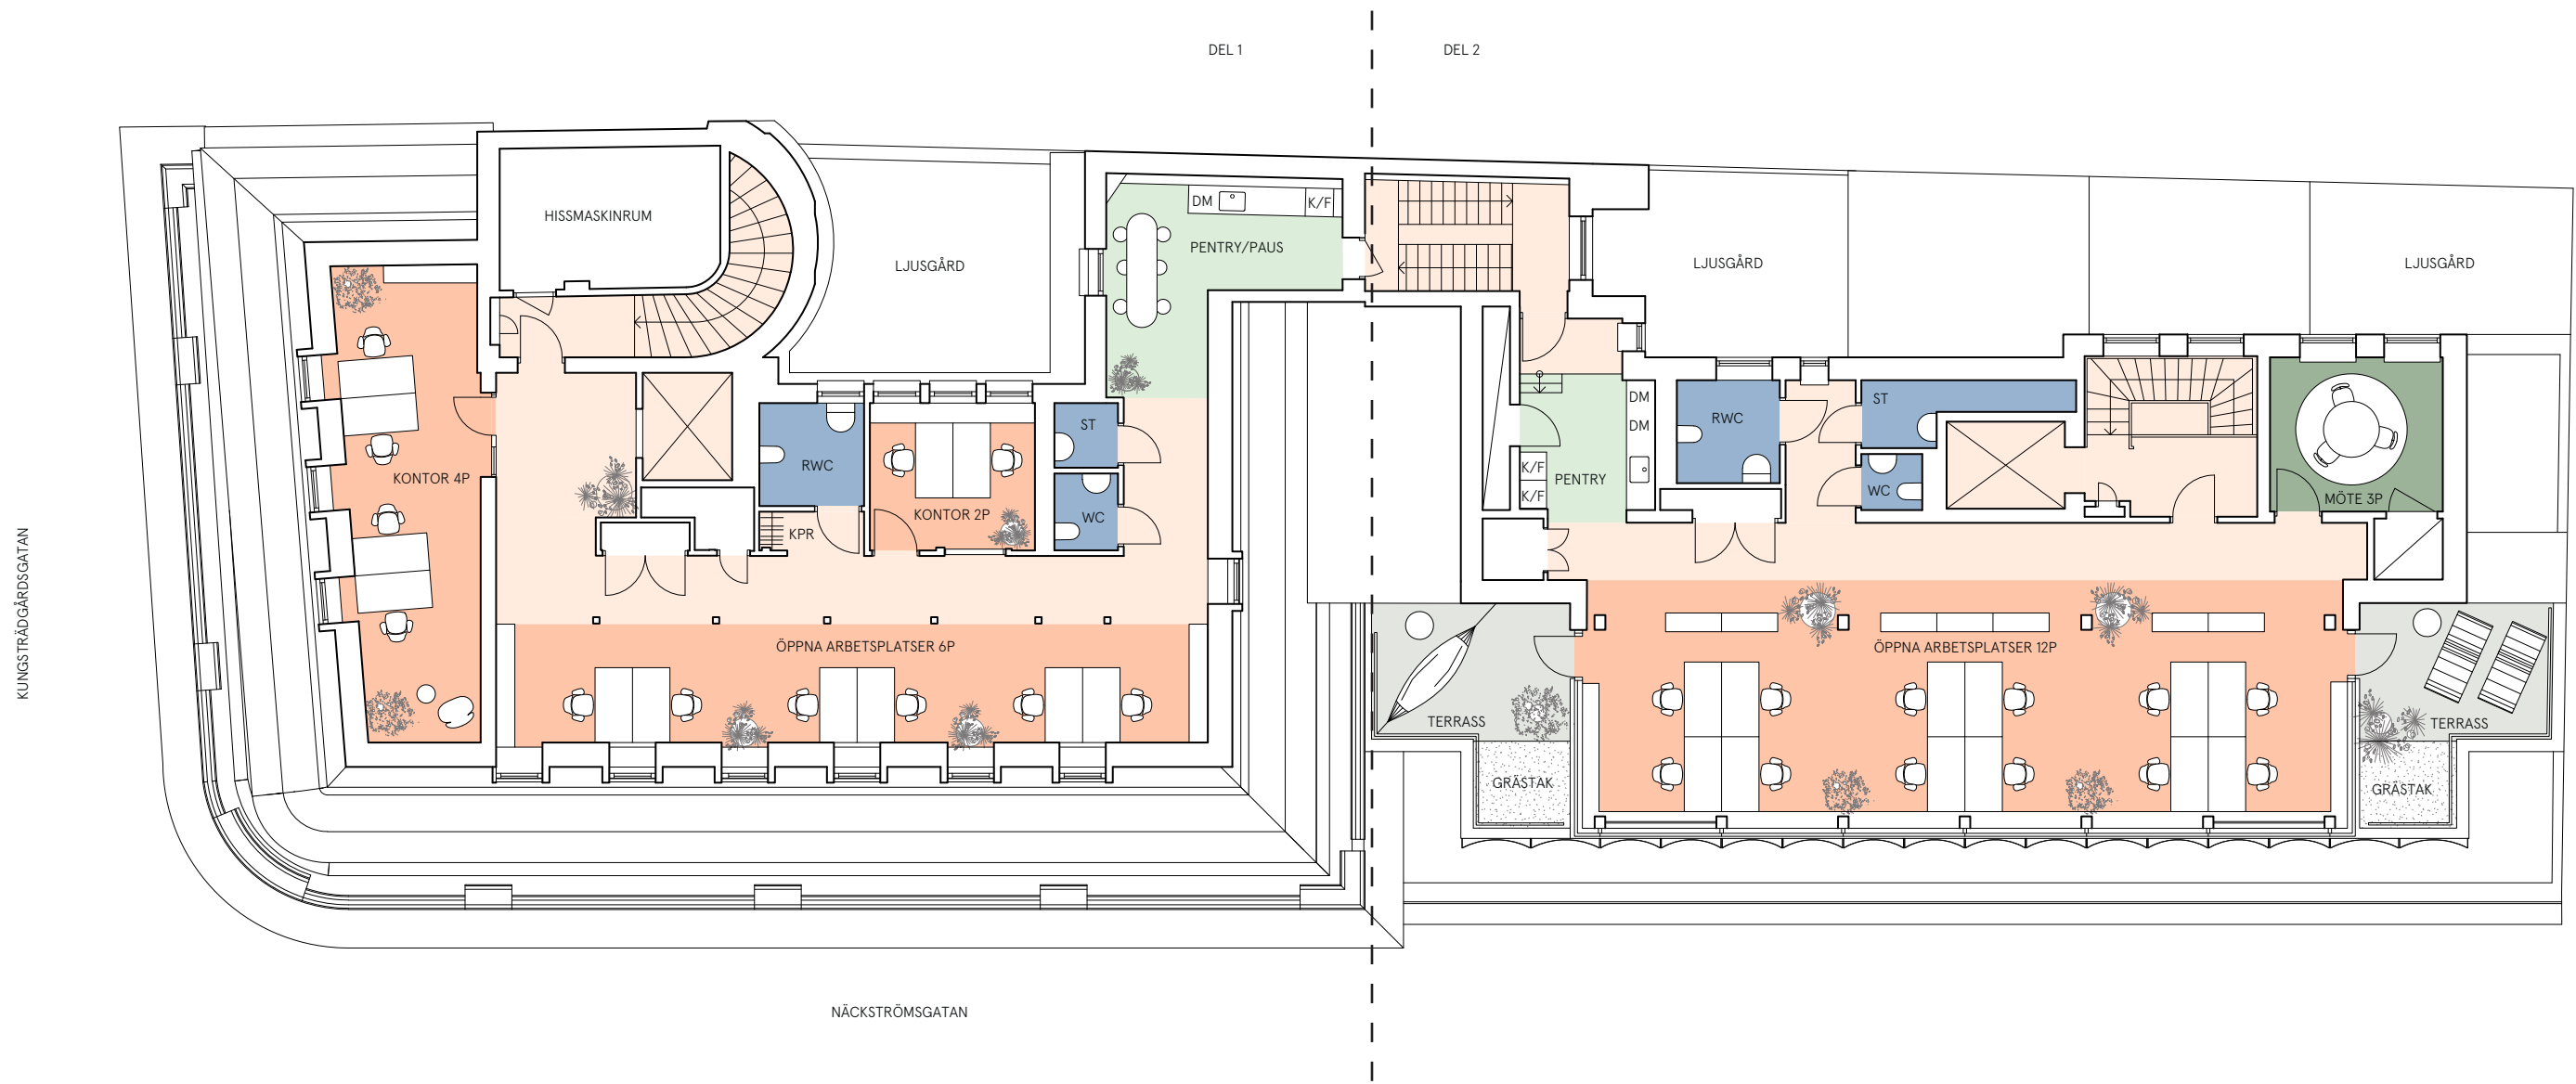

Plan 08 (6 tr)
Yta: 360 kvm
Antal arbetsplatser: 24 st
Antal WC: 4 st

Samtalsrum 1 - 2p: 0 st
Mötesrum 4 - 6p: 1 st
Mötesrum 8 - 10p: 0 st
Konferensrum 12- 18p: 0 st

- | | |
|-------------------------------|-------------------------------|
| <div></div> Kontorsyta | <div></div> Skrivarrum/förråd |
| <div></div> Mötesrum | <div></div> Pentry/paus |
| <div></div> Samtalsrum | <div></div> WC / omkl. |
| <div></div> Kommunikationsyta | <div></div> Teknik/schakt |
| <div></div> Uteplats | |

▲ Entré
+16,40 Plushöjd

