


Kontorslokal

Telefonvägen 30, 1300 m², plan 6 (vån 4 tr)

Kyla och ventilation anpassad för ca 70% beläggingsgrad i denna del

Kyla och ventilation anpassad för ca 90% beläggingsgrad i denna del

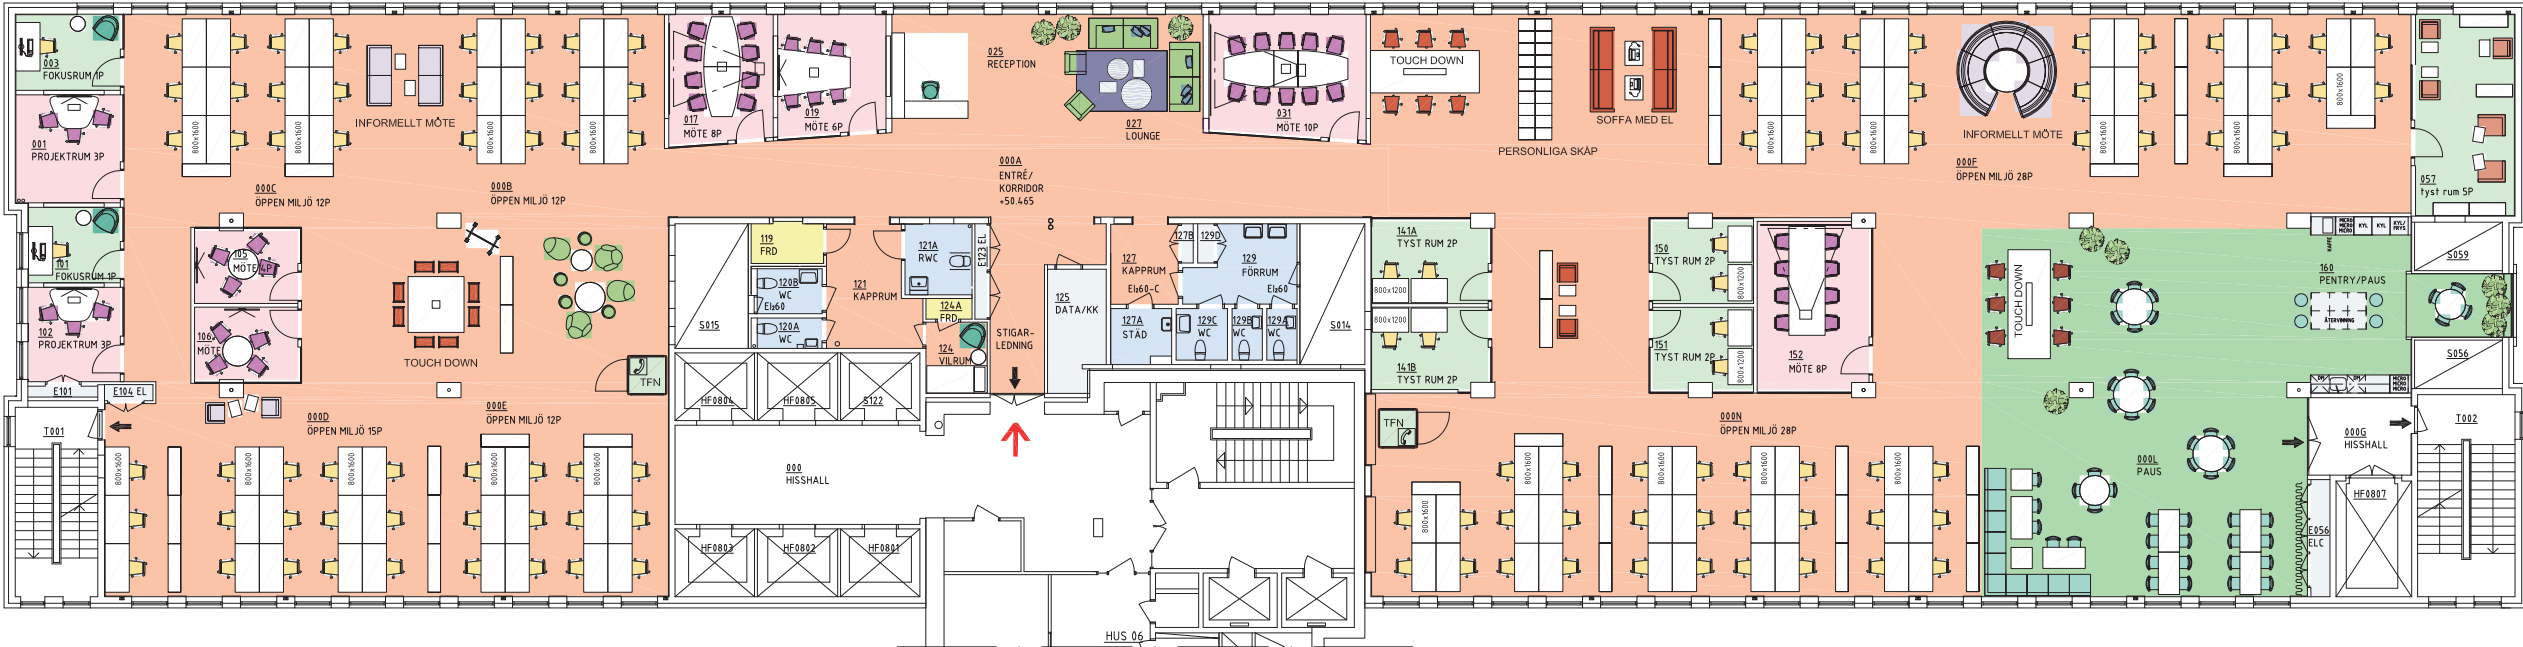

- Kvadratmeter: 1300m²
- Våningsplan: 6
- Antal arbetsplatser: 107 i Öppen miljö
- Touch Downplatser: 20
- Tyst rum 2P: 4
- Tyst rum 5P: 1
- Telefonrum 1P: 2
- Fokusrum 1P: 2
- Projektrum 3P: 2
- Mötesrum 4P: 2
- Mötesrum 6P: 1
- Mötesrum 8P: 2
- Mötesrum 10P: 1
- WC: 5
- RWC: 1
- STÄD:1
- DATA/KK: 1
- VILRUM: 1
- FRD: 2

- Kontorsyta
- Skrivarrum/förråd
- Mötesrum
- Pentry/paus
- Samtal/fokusrum
- WC
- Hiss/trapphus
- Teknik/schakt

- ⇒ Utrymning
- ➔ Entré

