


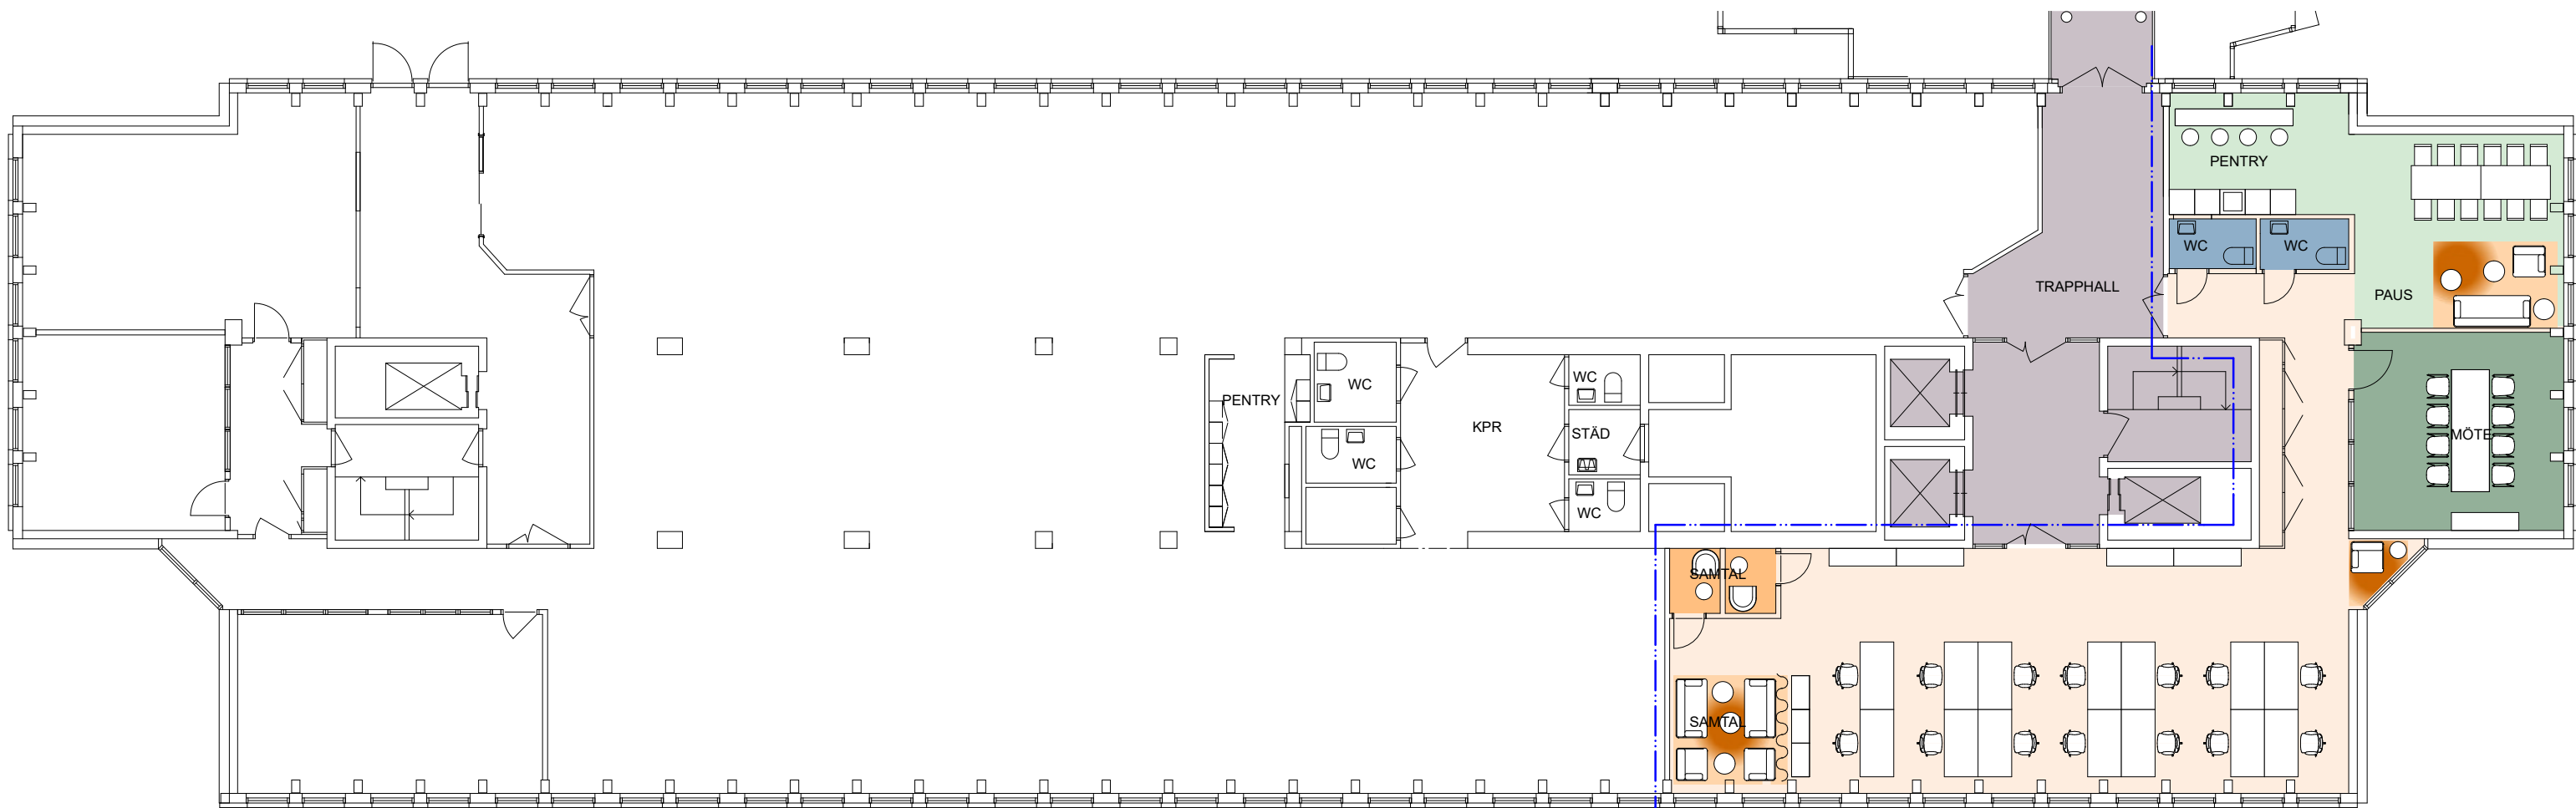

SKALA 1:150/A3
0 1 2 3 4 5

ca. 178 m²
14 st öppna arbetsplatser
1 st mötesrum 8 pl
2 st samtalsrum

VASAKRONAN
SOLNA ACCESS
HUS C, PLAN 2
INPLACERINGSSKISS
FK 2018-09-25