


Kontorslokal

Sundbybergsvägen 1, ca 540 kvm, Plan 8, 6tr


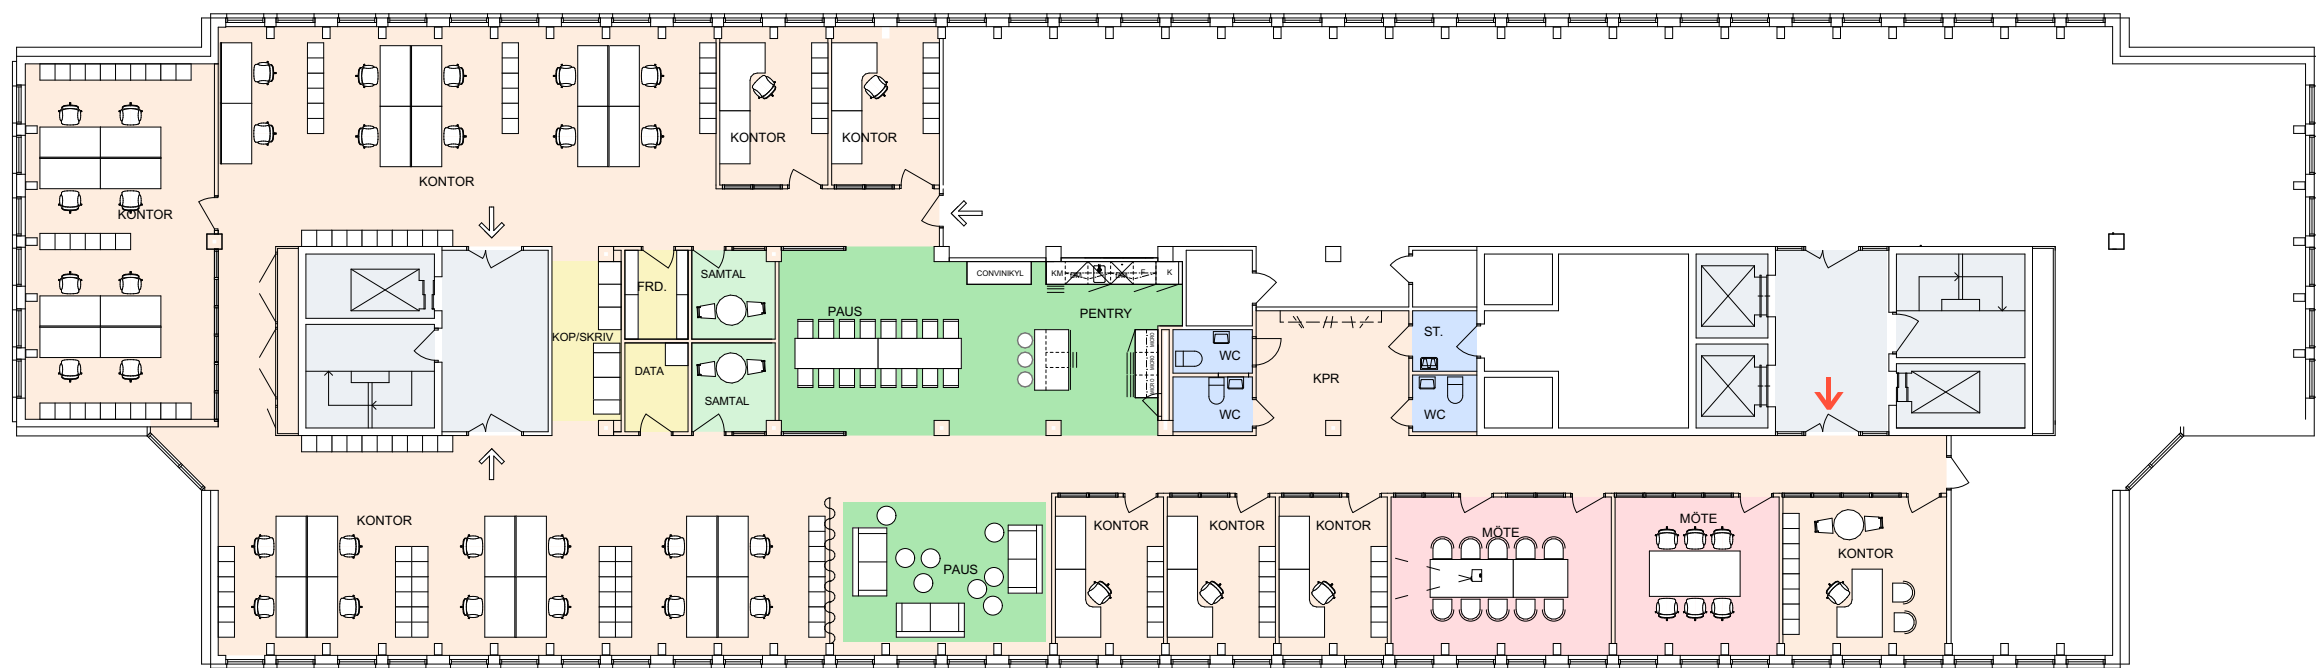


Area ca 540 m² med totalt 36 arbetsplatser
Antal arbetsplatser landskap: 22pl
Antal storrum: 1, 8pl
Antal arbetsrum: 6, 6pl
Antal mötesrum: 2, 1st 10pl, 1st 6pl
Antal samtalsrum: 2

Kontorsyta
Mötesrum
Samtalsrum
Hiss/trapphus

Skrivarrum/förråd
Pentry/paus
WC
Teknik/schakt

Utrymning
Entré
+16,40 Plushöjd
lägre takdel
brandcellsgräns

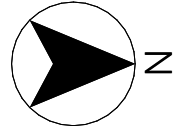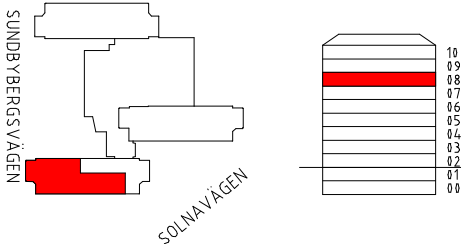

0 1 2 3 4 5
Skala 1:200 i A3 format