


Kontorslokal

Skrapa 1, Sveavägen 17, ca 138 kvm, 5 tr (plan 11)

MOT KONSERTHUSET / HÖTORGET

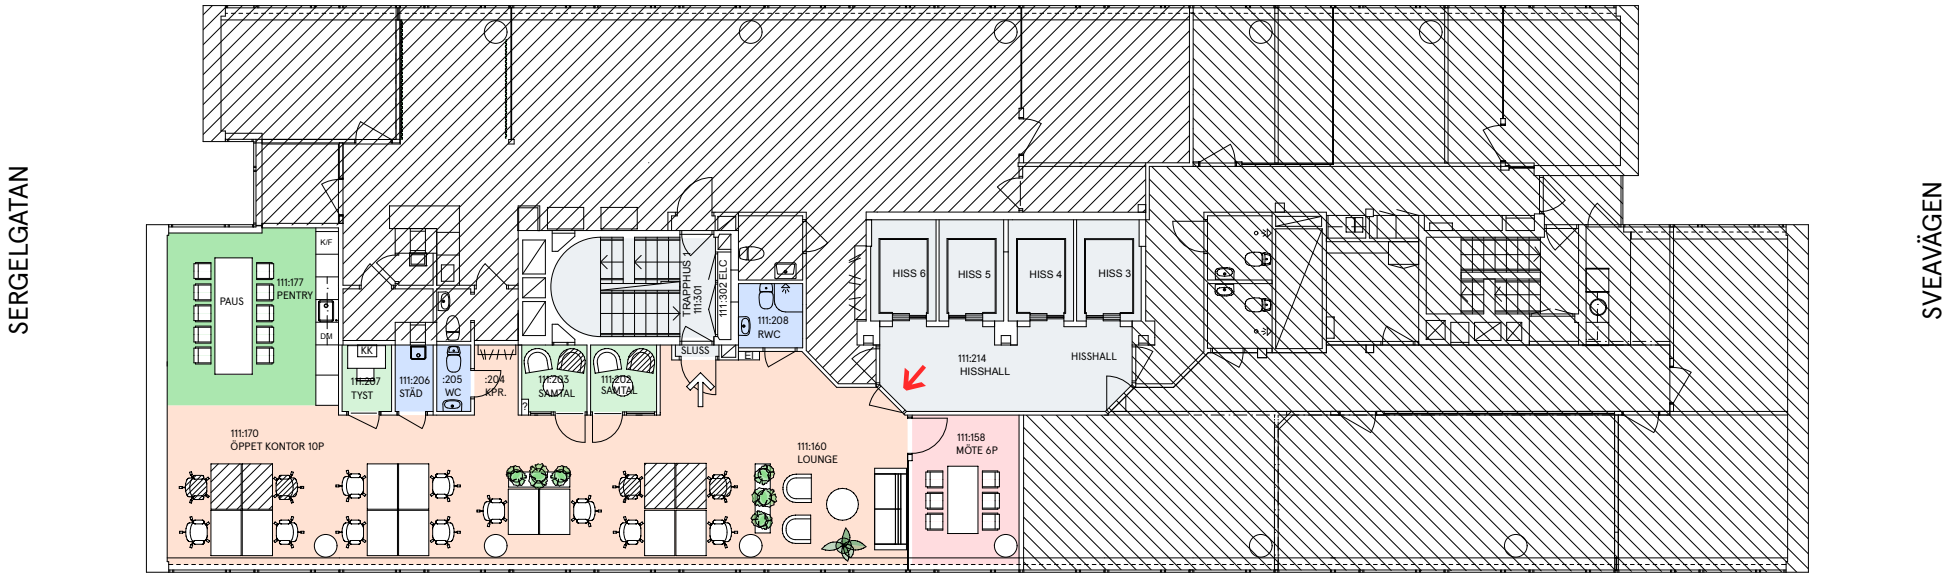

MOT SKRAPA 2 / SERGELS TORG

Antal arbetsplatser: 10 st
Antal samtals / tyst rum: 3 st
Antal mötesrum 6p: 1 st

- Kontorsyta

Mötesrum

Samtalsrum

Skrivarrum/förråd

Pentry/paus
- Wc/dusch

Trapphus/hiss

Teknik/schakt mm

Entrè

Utrymning

brandcellsgräns

