


Mäster Samuelsgatan 56, plan 9, 5tr. 1958 kvm

Antal arbetsplatser: 198 arbetsplatser i storum + 2 i reception = 200 arbetsplatser

Antal mötesrum: 2st (10p) + 1st (8p) + 4st (6p) + 5st (4p)

Antal samtals-/ tysta rum: 14st

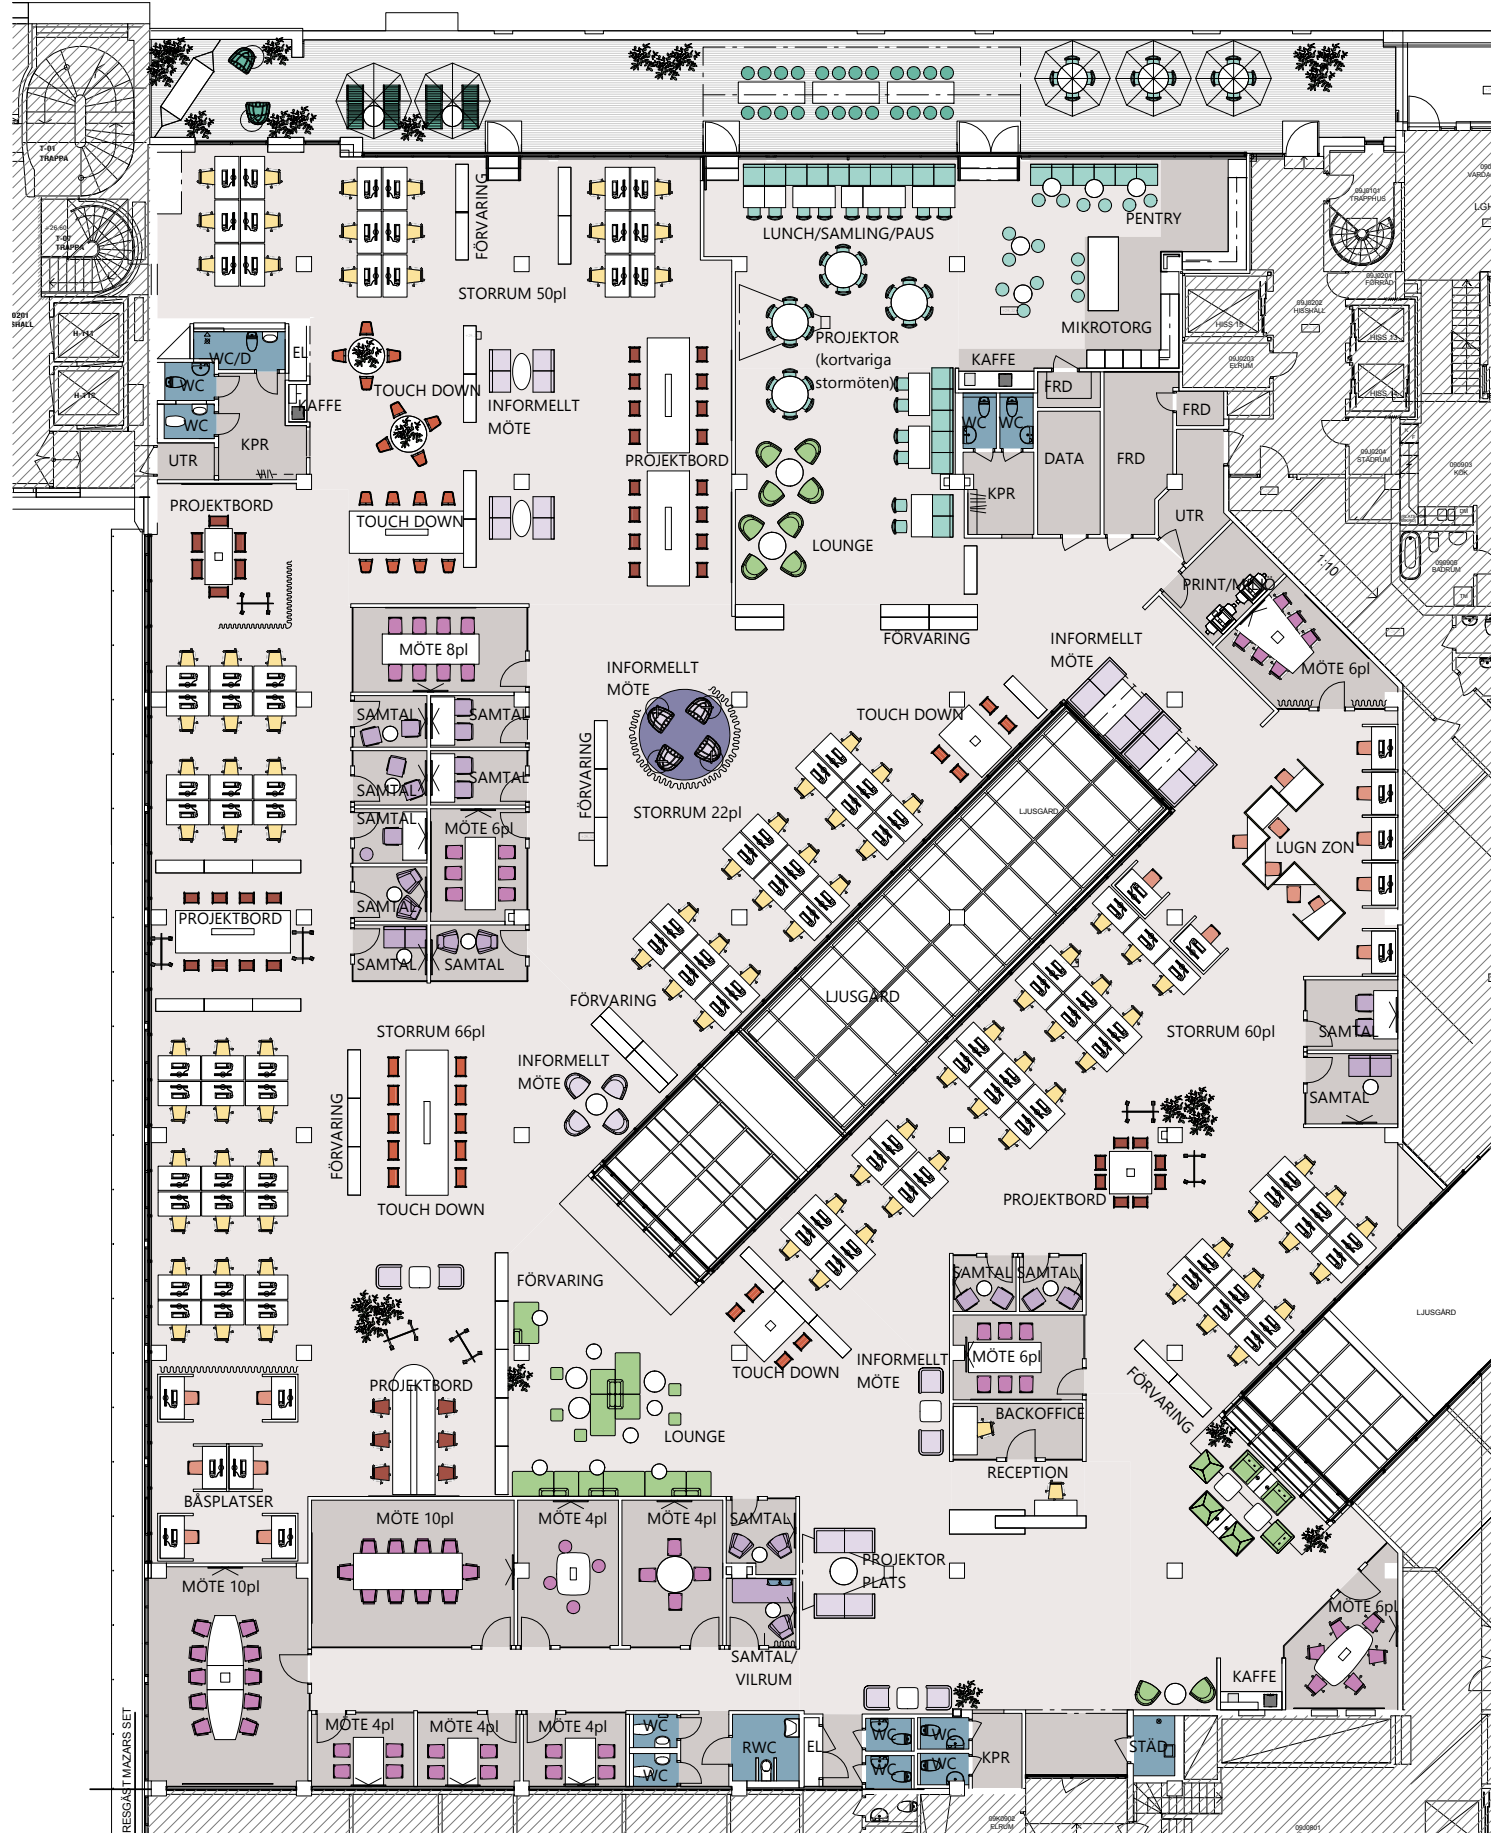

ARBETSPLATSER	
FOKUSPLATS	19
PROJEKTPLATS	44
TOUCH DOWN	34
ÖPPNA SKRIVBORDSPLATSER	103
TOTALT	200

MÖTESPLATSER	
INFORMELLT MÖTE	34
MÖTESRUM	72
SAMTALSRUM	28
TOTALT	134

PAUSPLATSER	
LOUNGE	32
STOL/PALL	30
TORG/KÖK	93
TOTALT	155

TOTALT ANTAL PLATSER	
TOTALT	489

MÖTE 4pl	5
MÖTE 6pl	4
MÖTE 8pl	1
MÖTE 10pl	2
SAMTAL	13
SAMTAL/ VILRUM	1

KAFFE-/VATTENSTATION	3
LOUNGE	3
LUNCH/SAMLING/PAUS	1
MIKROTORG	1
PENTRY	1
STORRUM 22pl	1
STORRUM 50pl	1
STORRUM 60pl	1
STORRUM 66pl	1

KPR	2
RWC	1
STÅD	1
WC	10
WC/D	1

BACKOFFICE	1
DATA	1
FRD	3
PRINT/MILJÖ	1
RECEPTION	1



FLA fix och färdig

Plan 09: INPLACERINGSSKISS

skala: 1 : 250 (A3)

2018-11-26 / AL

SKALA 1:250

