


Inplaceringsskiss


Rosterigränd 14, Plan 8, Vån. 6, Lokal 1551 kvm

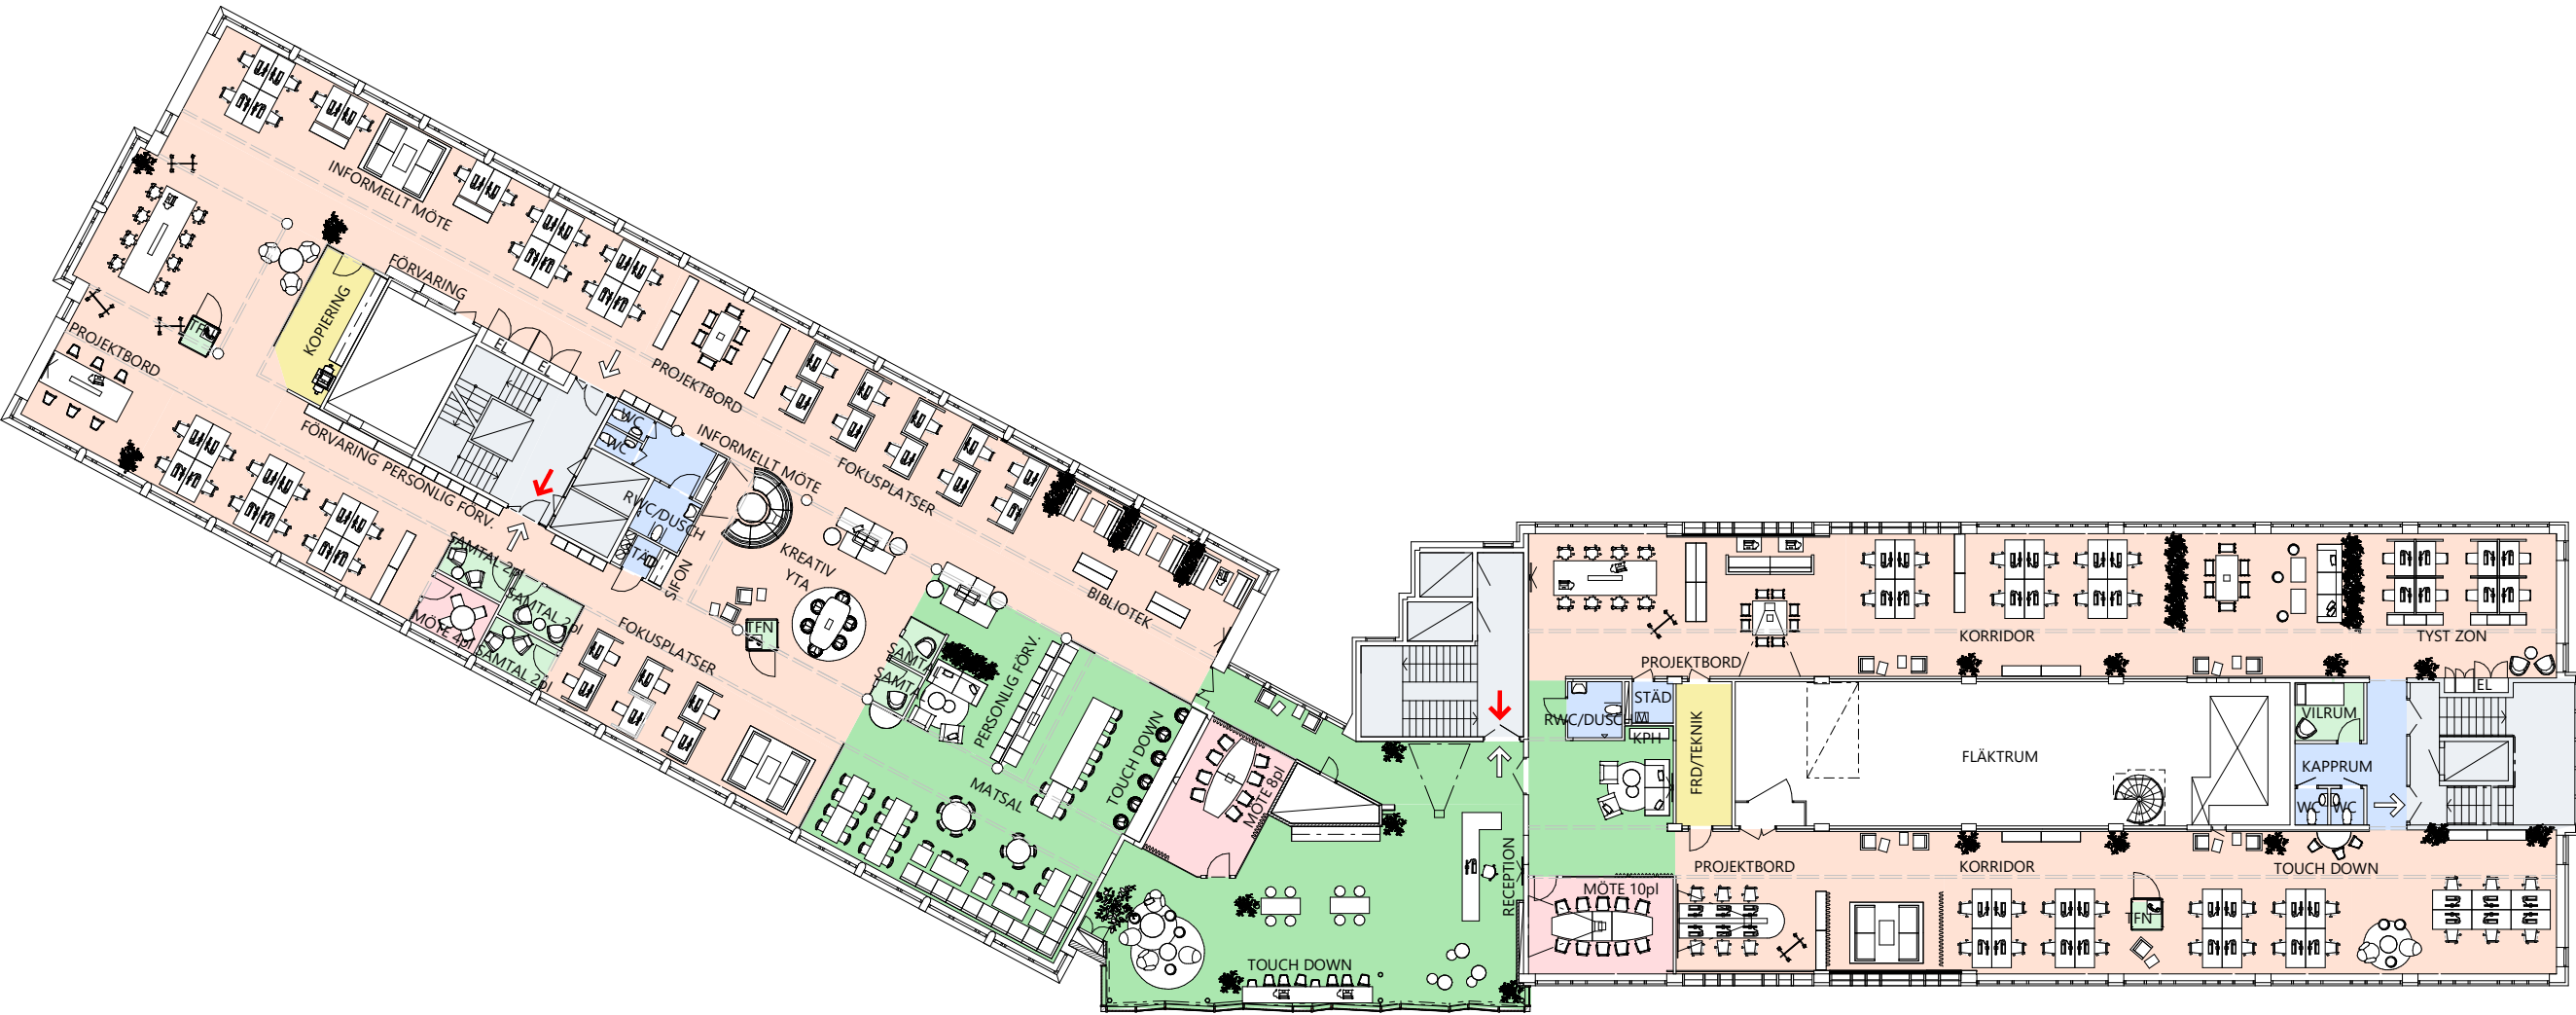

Antal arbetsplatser: 63
Antal fokusplatser: 26
Antal projektplatser: 32
Antal kreativa mötesplatser: 21
Antal mötesrum: 3
Antal samtalsrum: 5
Antal tfnbås: 3

- | | |
|----------------|---------------------|
| Kontorsyta | Skrivarrum / Förråd |
| Mötesrum | Pentry / Paus |
| Samtalsrum | WC |
| Hiss/ trapphus | Teknik / Schakt |

- Utrymning
Entré
+19,10
Plushöjd
Lägre takdel
Brandcellsgräns

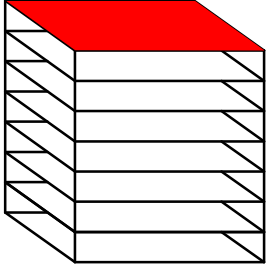

SKALA 1:300
0 1 2 5 10
Meter

