

Kontorslokal

Gustav III:s Boulevard 54-56, ca 1 750 kvm, Plan 4, våning 1 tr, Alt B




Bef planlösning viss anpassning, MAX alt



Area: ca 1 750 m²
Antal arbetsplatser landskap: 168pl
Antal projektytor, touchdown: 2, 16pl
Antal mötesrum: 8, 58pl
Antal samtalsrum: 14

- | | | | |
|--|---------------|--|-------------------|
| | Kontorsyta | | Skrivarrum/förråd |
| | Mötesrum | | Pentry/paus |
| | Samtalsrum | | WC |
| | Hiss/trapphus | | Teknik/schakt |

- | | |
|--|-----------------|
| | Utrymning |
| | Entré |
| | Plushöjd |
| | lägre takdel |
| | brandcellsgräns |

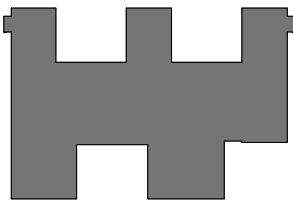


Gustav III:s boulevard

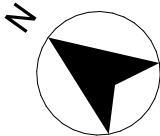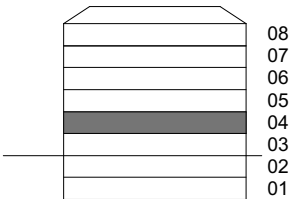

0 1 2 3 4 5

KONTORSLOKAL

Gustav IIIs Boulevard 54-56, PLAN 5, 2tr, 981m²

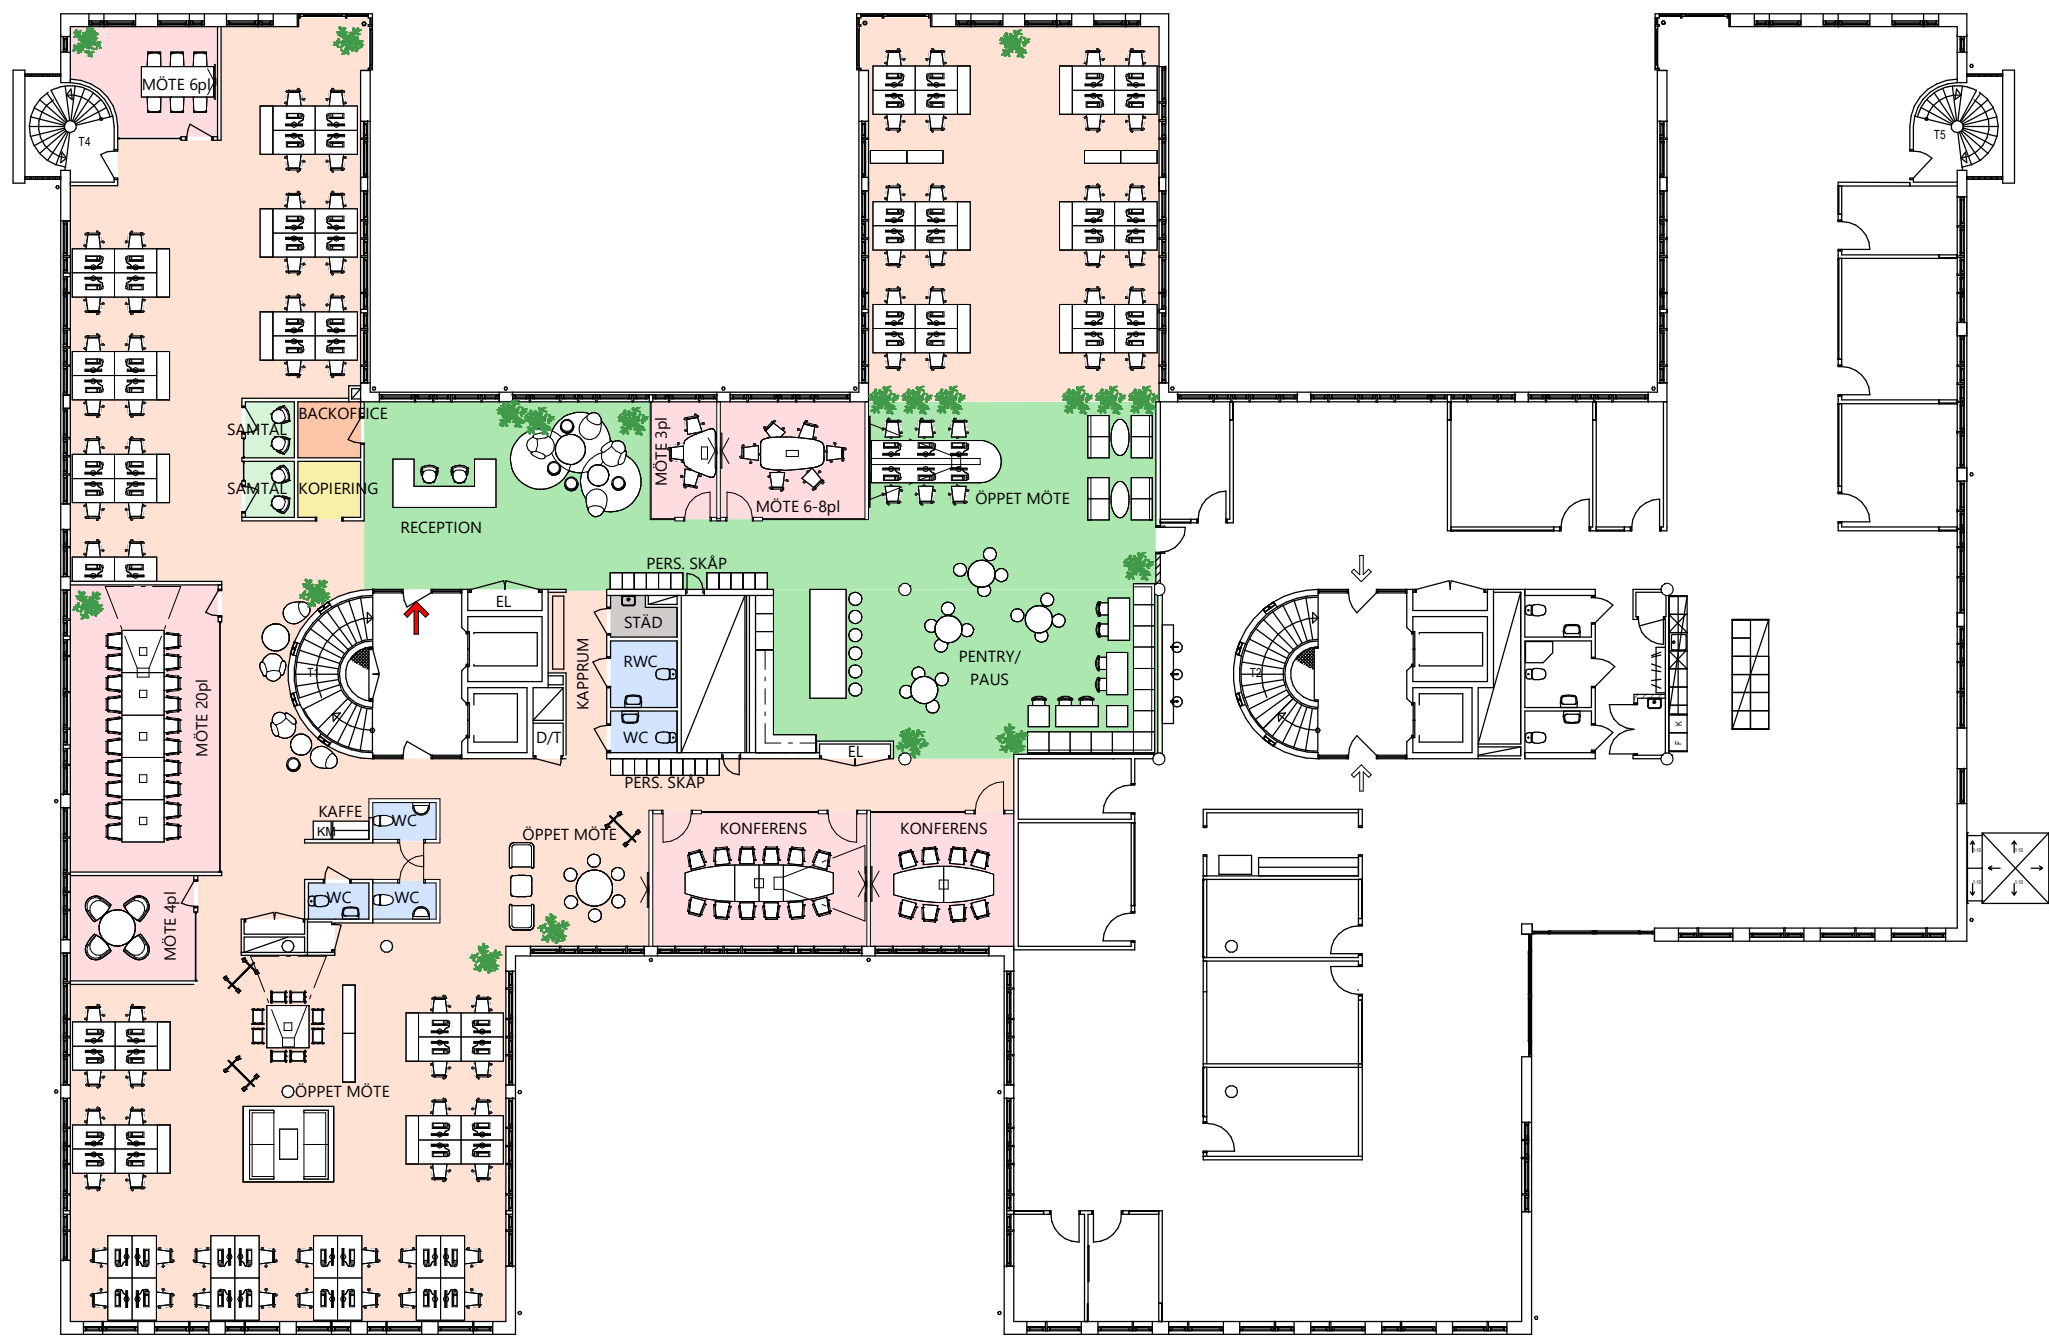

Skrivbordsstorlek: 1400mm

Antal arbetsplatser: 82 st

Antal mötesrum: 7 st

Antal: samtalsrum: 2 st

Antal WC: 5 st

Kontorsyta

Mötesrum

Samtalsrum

Hiss/ trapphus

Skrivarrum / Förråd

Pentry / Paus

WC

Teknik / Schakt

Utrymning

Entré

Plushöjd

Lägre takdel

Brandcellsgräns

SKALA 1:250

0 1 2 5 10

Meter

↑

↑