


Gustavslundsvägen 141

ca 1544 kvm, plan 4-6 Hus C1-E1

Summa plan 4-6


Totalt antal arbetsplatser:	128 st
Antal öppna arbetsplatser:	116 st
Antal platser i rum 1-2p:	5 st
Antal platser i projektrum	6 st
Antal samtal 1-2p:	8 st
Antal fokusplatser:	5 st
Antal internt möte 4 p:	2 st
Antal internt möte 8-10p:	2 st
Antal externt möte 6p:	1 st
Antal externt möte 8-10p:	4 st

UTKAST

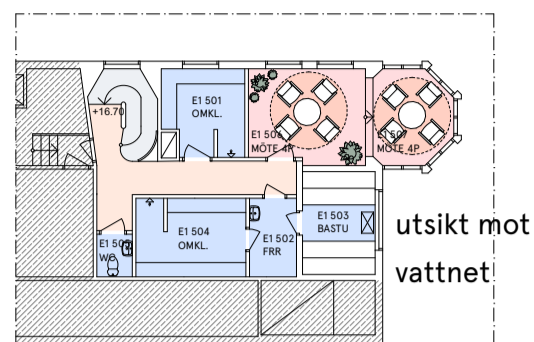

utsikt mot vattnet

PLAN 6 ca 66 kvm

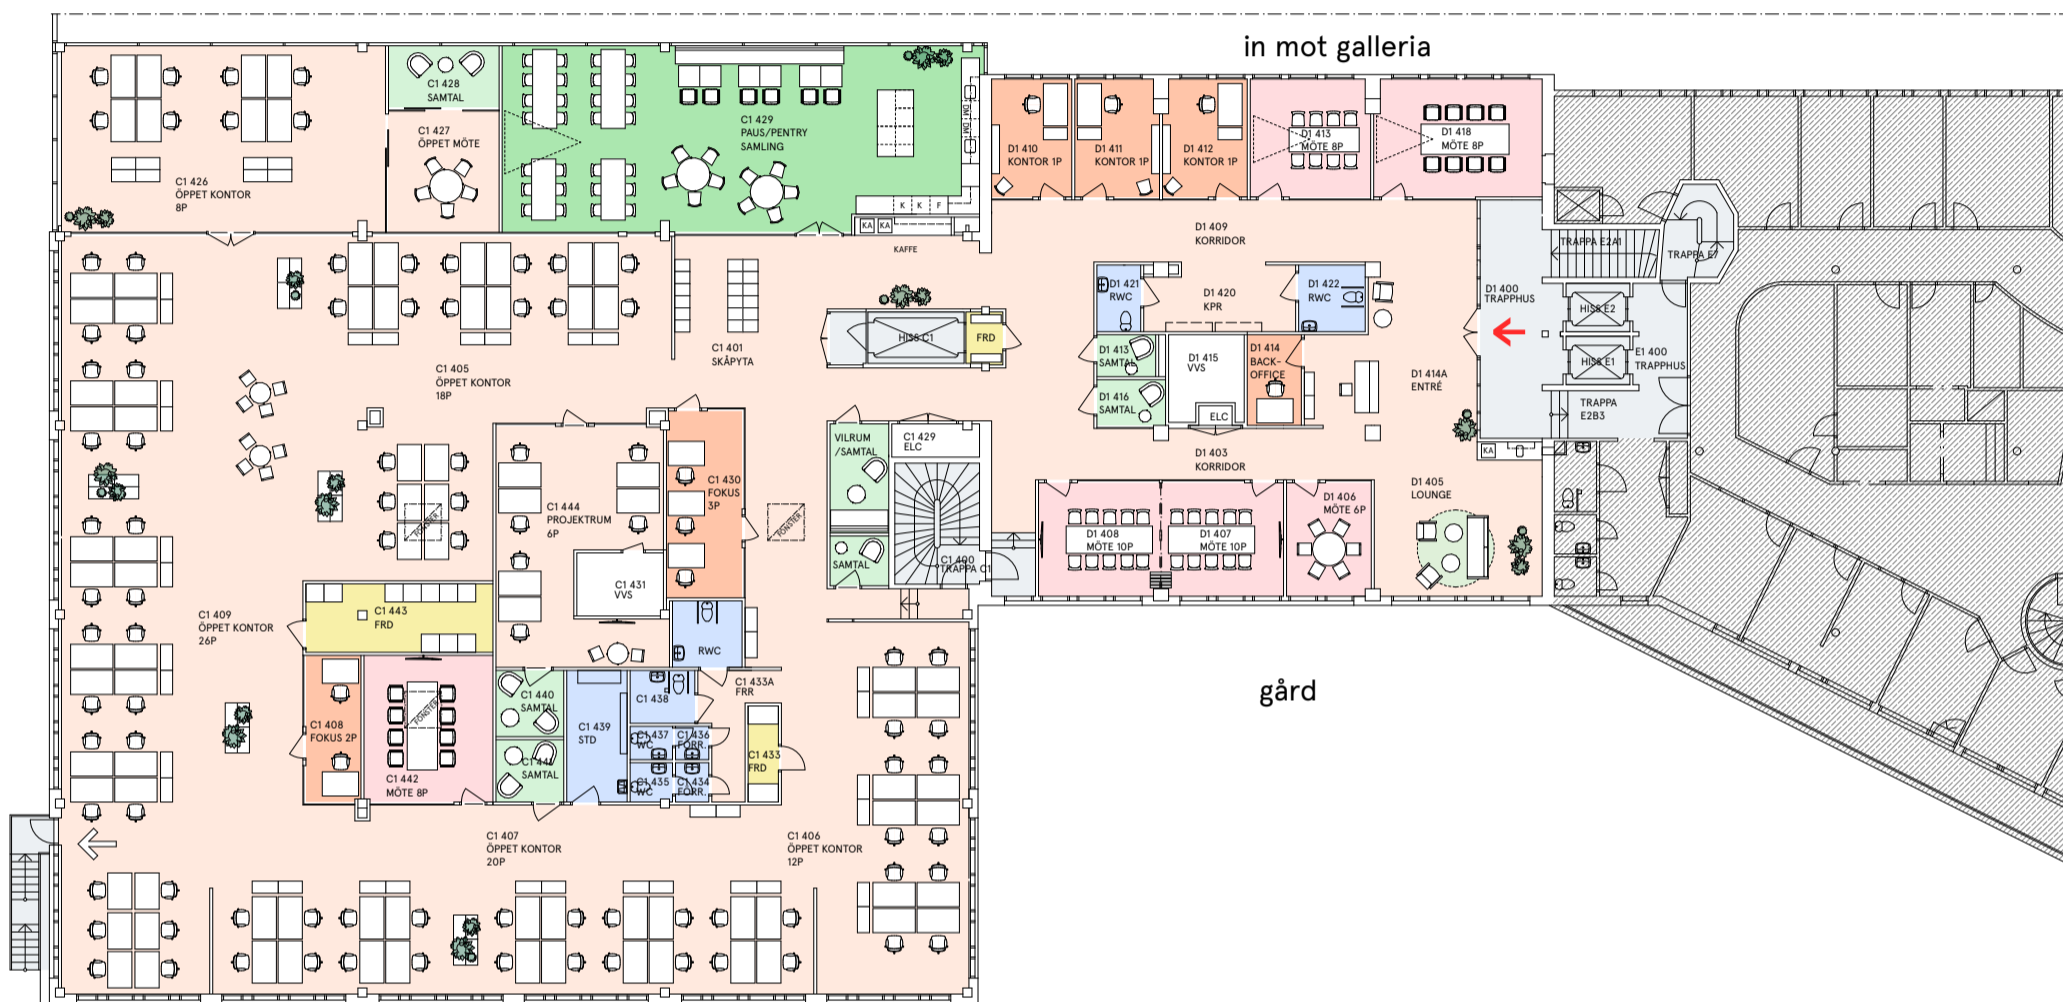

PLAN 5 ca 1197 kvm

Plan 6


Antal möte 4p:	2 st
----------------	------

Plan 5



Totalt antal arbetsplatser:	93 st
Antal öppna arbetsplatser:	84 st
Antal platser i rum 1p:	3 st
Antal platser i projektrum	6 st
Antal samtal 1-2p:	6 st
Antal fokusplatser:	5 st
Antal internt möte 8p:	1 st
Antal externt möte 6p:	1 st
Antal externt möte 8-10p:	4 st

Plan 4


Totalt antal arbetsplatser:	34 st
Antal öppna arbetsplatser:	32 st
Antal kontor 2p:	1 st
Antal samtal 1p:	2 st
Antal möte 10p:	1 st

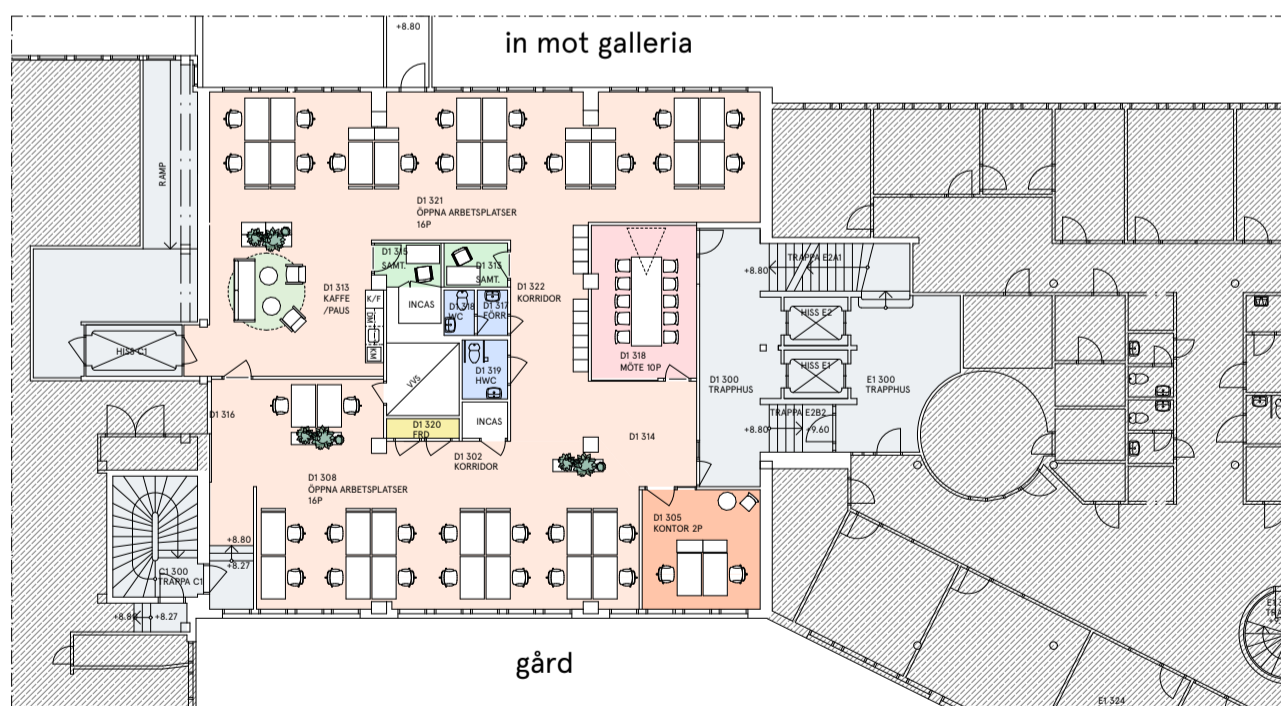

PLAN 4 ca 281 kvm

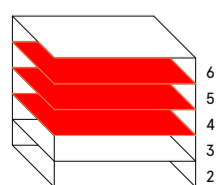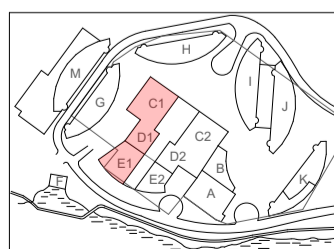

Skala 1:250

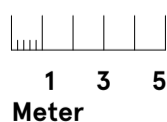

- Kontorsyta
- Mötesrum
- Samtalsrum
- Trapphus/hiss
- Skrivarrum/förråd
- Pentry/paus
- Wc/dusch
- Teknik/schakt mm
- Utrymning
- Entré
- +20,00 Plushöjd
- brandcellsgräns