


Kontorslokal

Karlavägen 108, ca 860 kvm, plan 6

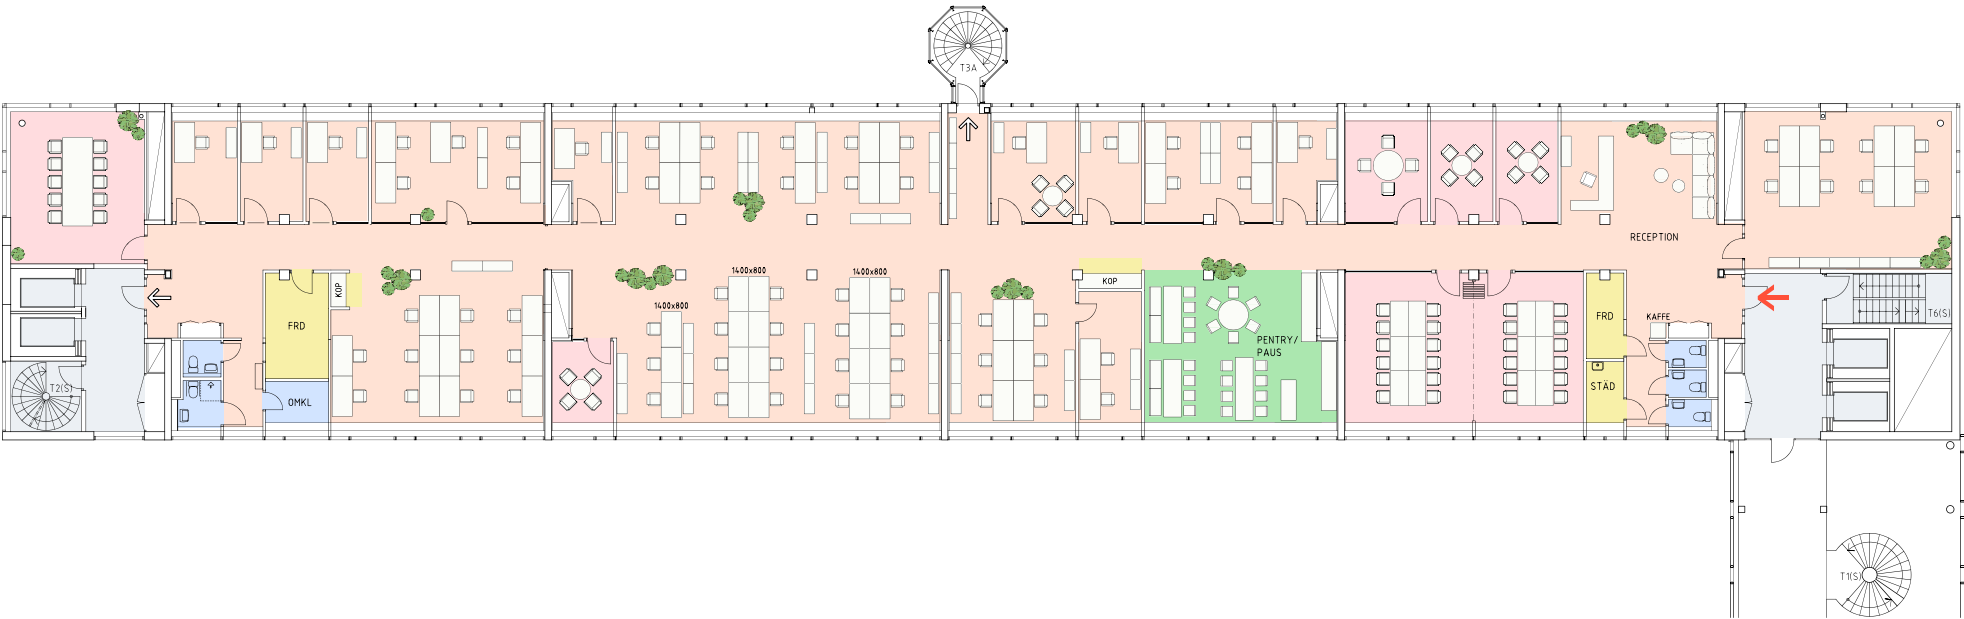

Objektsnummer: 141065-F0034

Skrivbord 1600x800 mm,
om annat ej anges på skiss.

Kvadratmeter: ca 860kvm
Våningsplan: 6
Antal arbetsplatser: 72
Antal arbetsrum: 11
Antal mötesrum: 7

- Kontorsyta
- Mötesrum
- Samtalsrum
- Hiss/trapphus
- Skrivarrum/förråd
- Pentry/paus
- WC
- Teknik/schakt

