


Kontorslokal

Östermalmsgatan 87, ca 835 kvm, plan 8



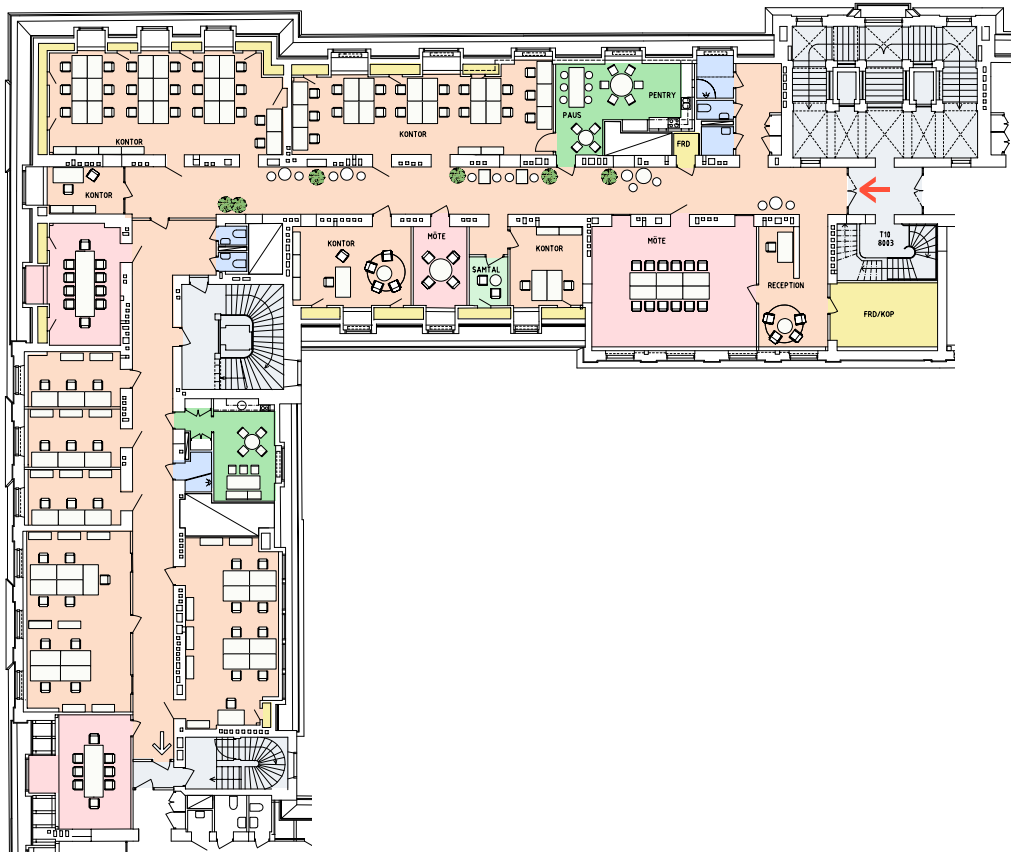


Objektsnummer: 14520-F0044

Kvadratmeter: ca 835 kvm
Våningsplan: 8 (5tr)
Antal skrivbordsplatser: 70
Antal samtalsrum: 1
Antal mötesrum: 4


- Kontorsyta
- Mötesrum
- Samtalsrum
- Hiss/trapphus
- Skrivarrum/förråd
- Pentry/paus
- WC
- Teknik/schakt

- Utrymning
- Entré

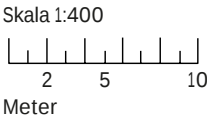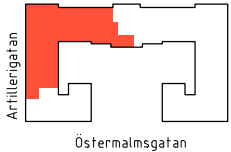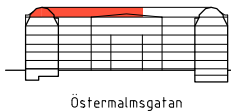

Kontorslokal

Östermalmsgatan 87C, ca 516 kvm, plan 8

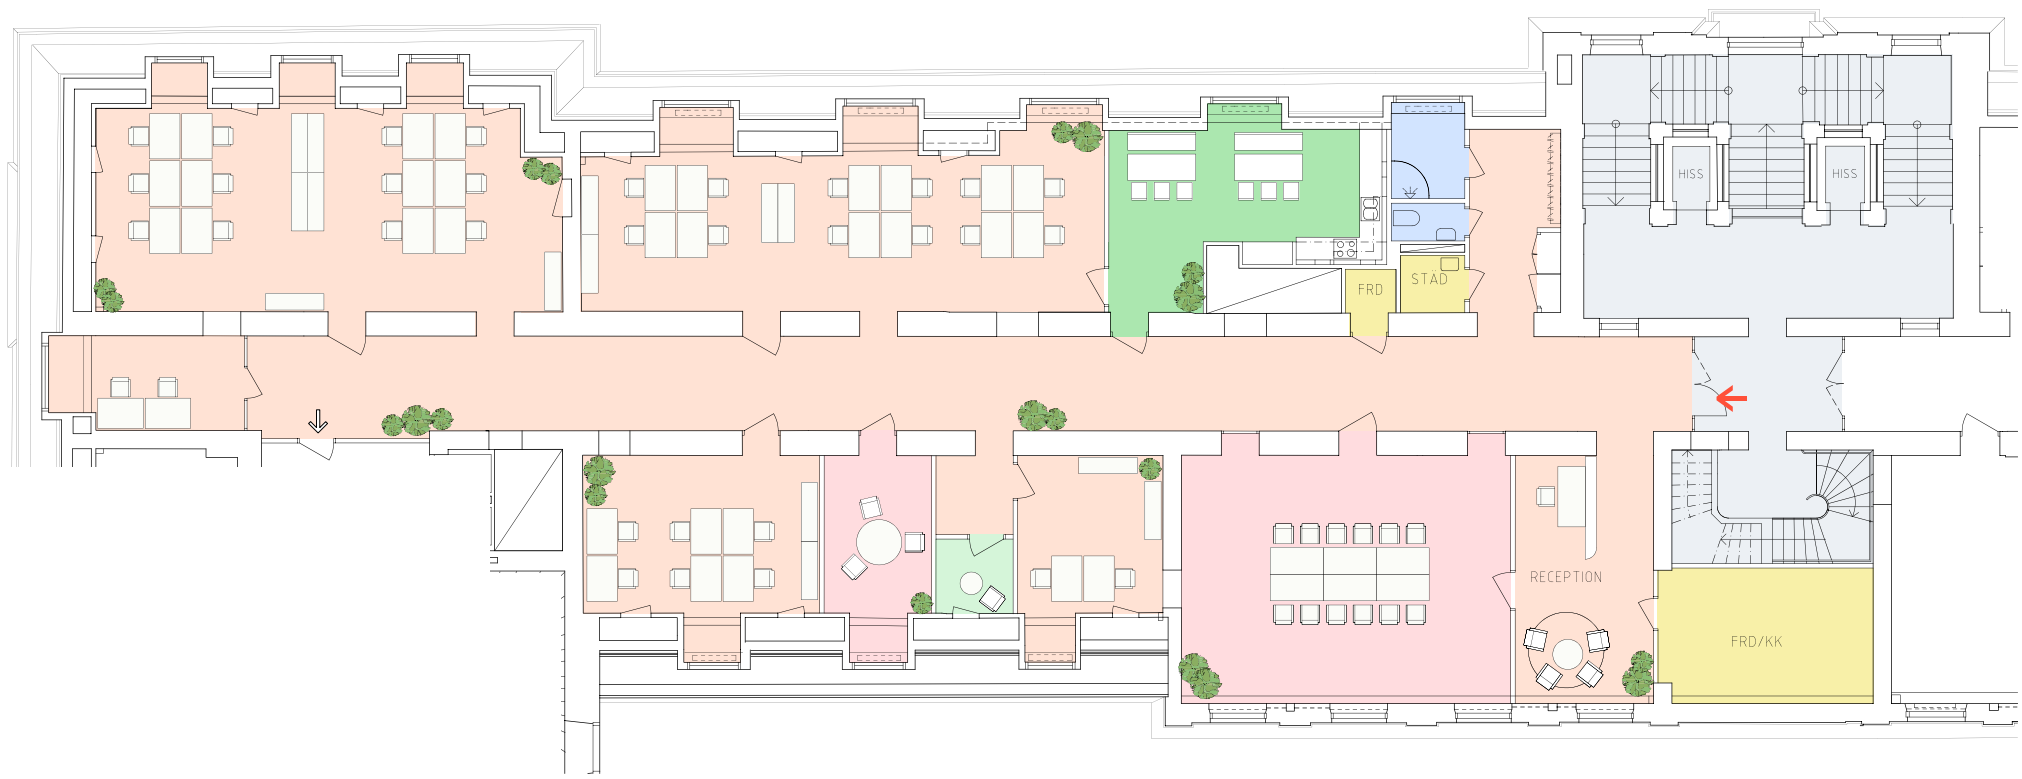

Objektsnummer: 14520-F0020.

Skrivbord är 1200x800 mm,
om annat ej anges.

Kvadratmeter: ca 516 kvm
Våningsplan: 8 (5 tr)

Antal arbetsplatser: 34 st
Antal mötesrum: 2 st
Antal telefonrum: 1 st

Kontorsyta

Mötesrum

Samtalsrum

Hiss/trapphus

Skrivarrum/förråd

Pentry/paus

WC

Teknik/schakt

⇒ Utrymning

➔ Entré

ARTILLERIGATAN

ÖSTERMALMSGATAN 87

SKEPPARGATAN

Skala 1:200

Meter

1 3 5

Kv Uppfinnaren 2 | Östermalmsgatan 87C | Stockholm | PE Teknik & Arkitektur | Skala 1:200 | 2025-08-11

Vasakronan