


Kontorslokal

Karlavägen 104, 128kvm, plan 3

Bilaga 2

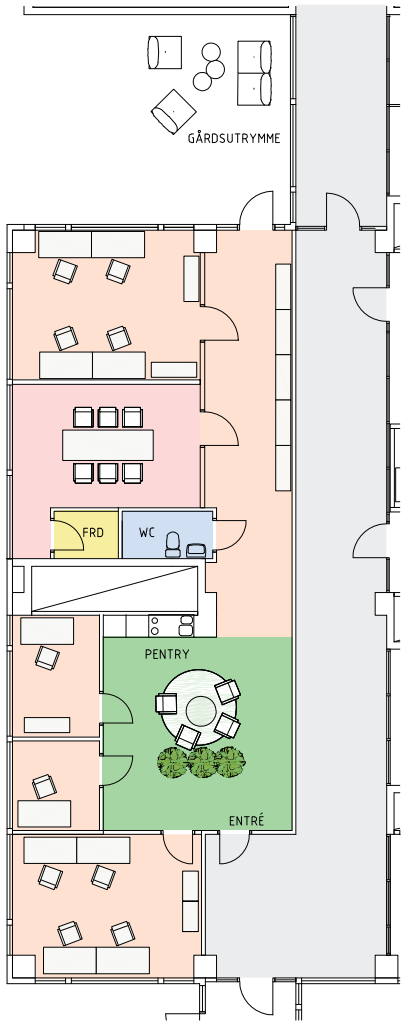

Objektnr: 141063-F0038
Kvadratmeter: 128 kvm
Våningsplan: 3
Antal arbetsplatser: 10
Antal mötesrum: 1

Kontorsyta

Mötesrum

Hiss/trapphus

Skrivarrum/förråd

Pentry/paus

WC

Teknik/schakt

→

Entré

Skala 1:200

Meter