


Projektnr: 670 824  
Inplaceringsskiss - Plan 2 (0tr, entréplan)  
totalt ca 98 kvm, 10 arbetsplatser

NORRLANDSGATAN

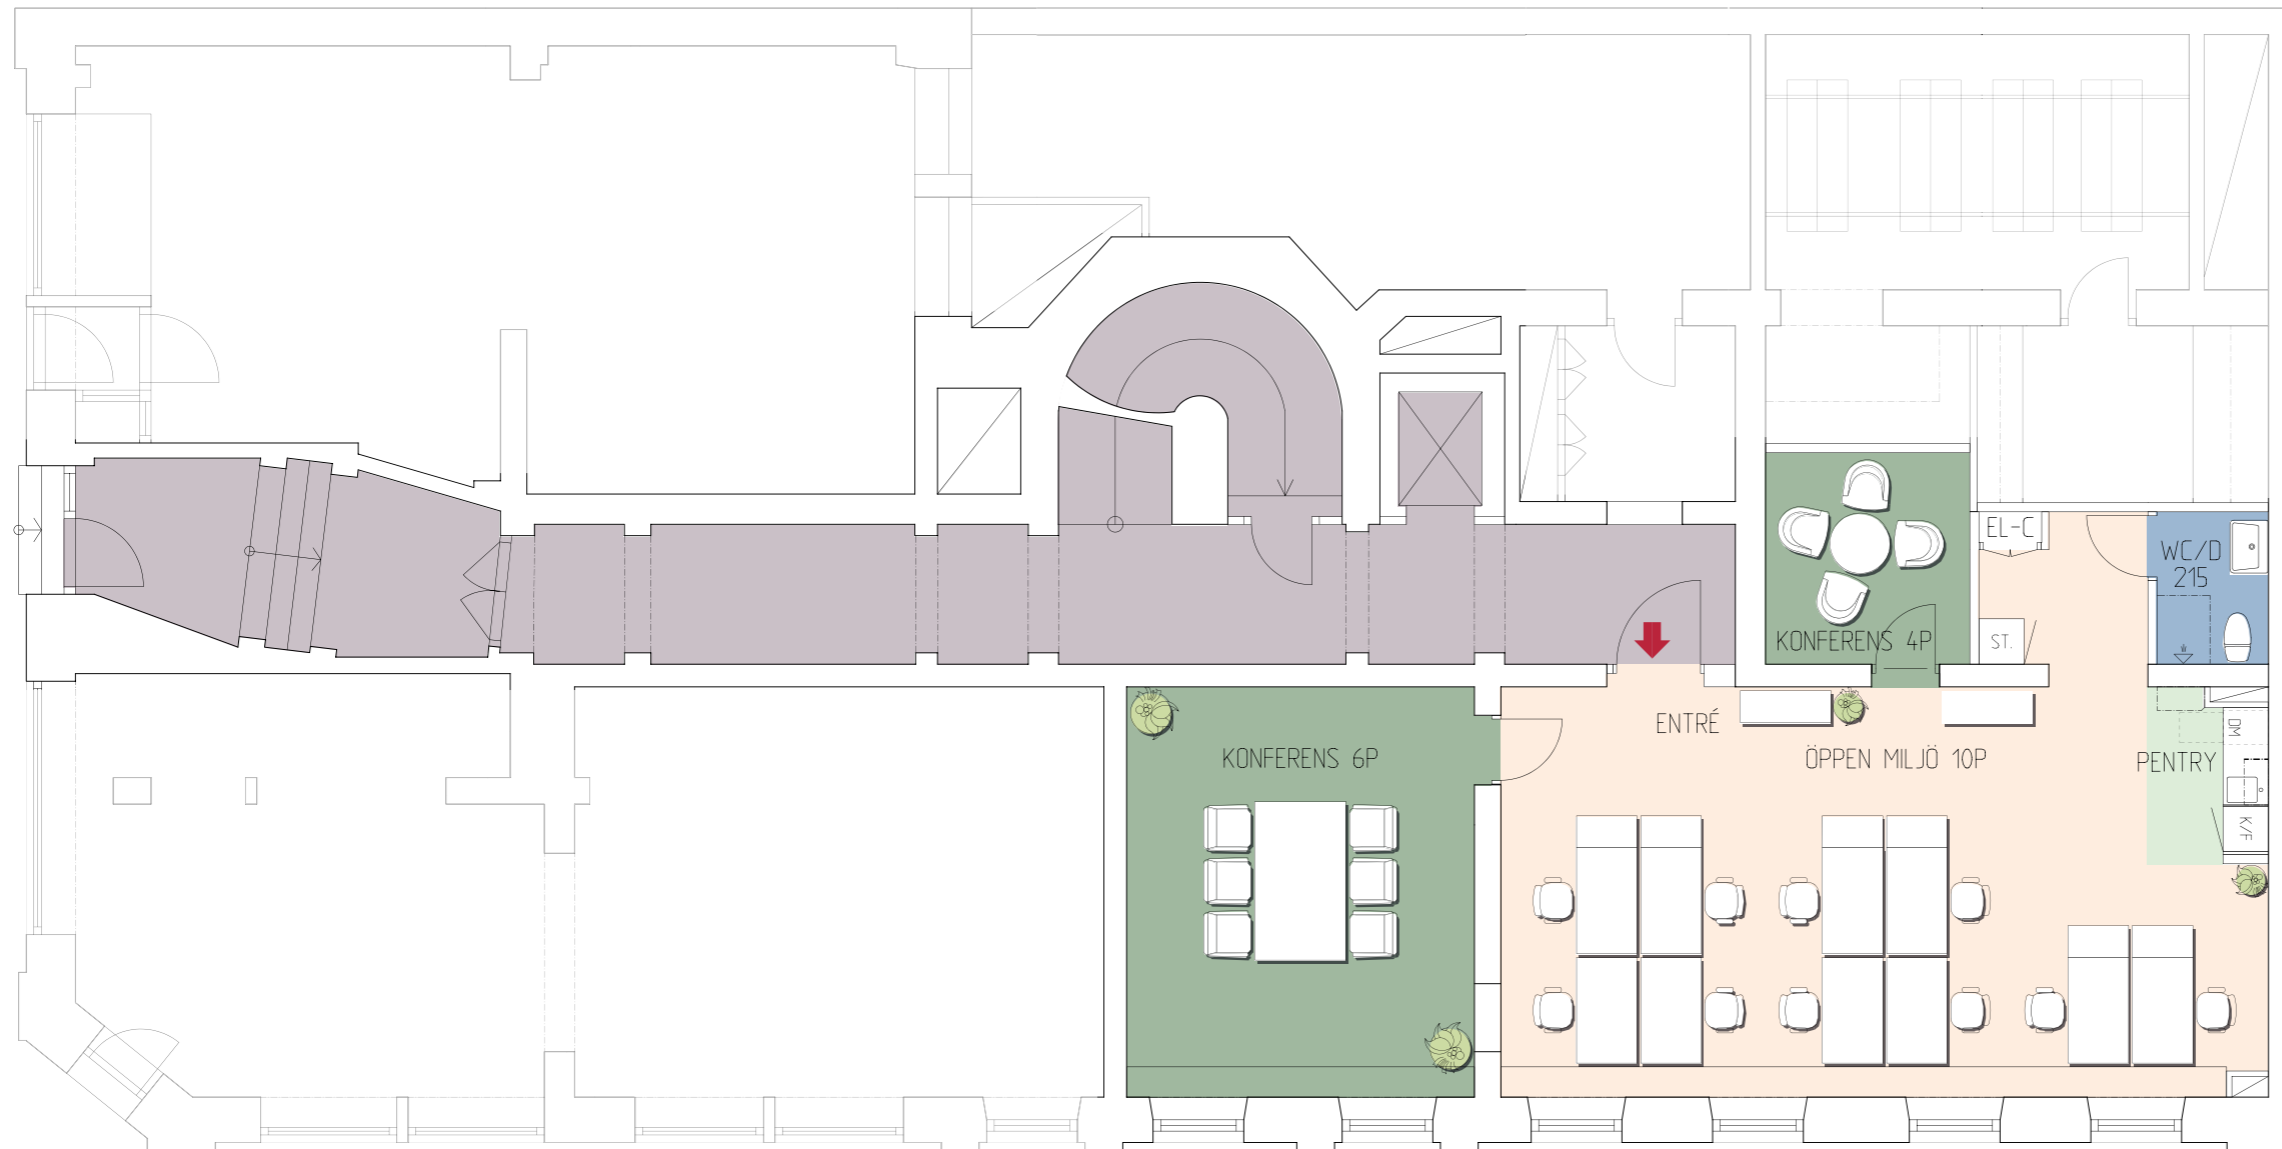

LÄSTMAKARGATAN

KV. SUMPEN 14  
PLAN 2 (0tr, entréplan)

Totalt 10 arbetsplatser, varav:  
- 10 arbetsplatser i öppet landskap

Intern del  
- 1 konferensrum á 6 platser  
- 1 konferensrum á 4 platser

LOA (ca): 98 kvm



5 m

SKALA 1:100/A3