


# Kontorslokal Sveavägen 17, ca 210 kvm, 5 tr (plan 11)

MOT KONSERTHUSET / HÖTORGET

SERGELGATAN

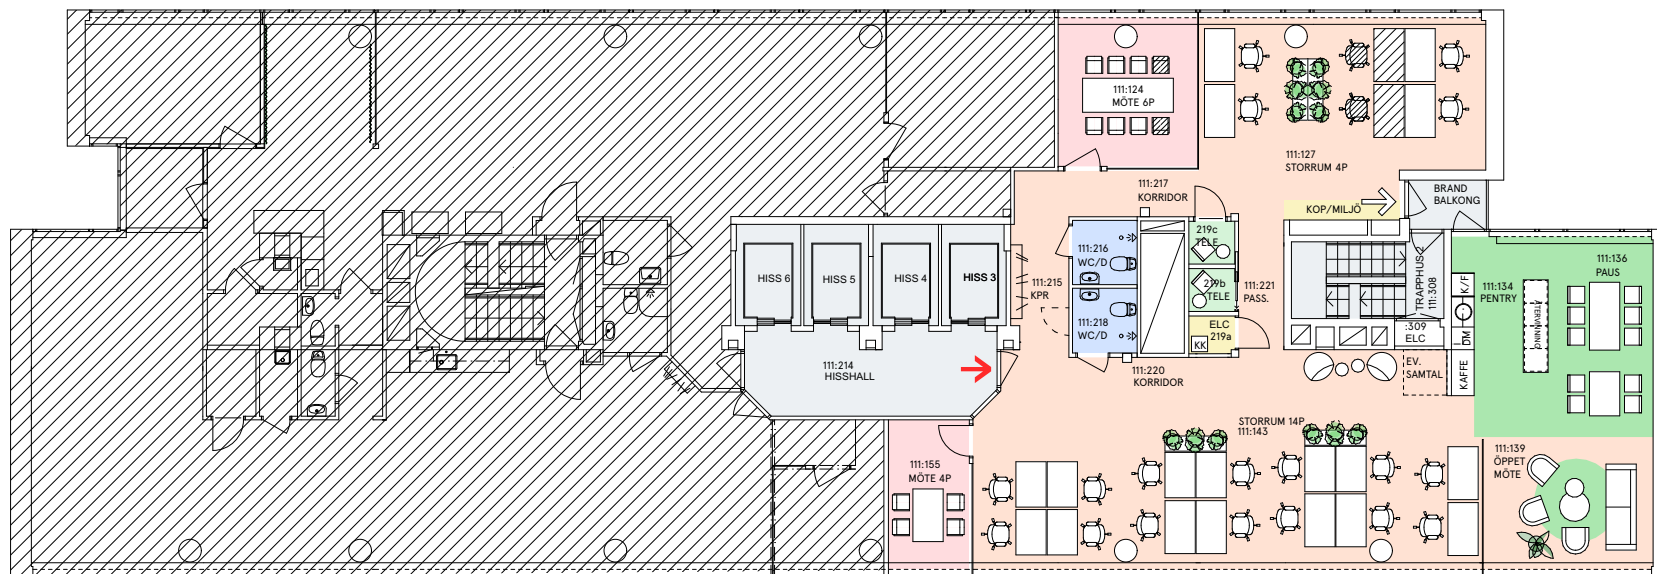


SVEAVÄGEN

SKRAPA 2 / SERGELS TORG

Antal arbetsplatser: 18 st  
 Antal samtal 1p: 2 st  
 Antal mötesrum 4p: 1 st  
 Antal mötesrum 6p: 1 st

- Kontorsyta
- Mötesrum
- Samtalsrum
- Skrivarrum/förråd
- Pentry/paus
- Wc/dusch
- Trapphus/hiss
- Teknik/schakt mm
- ➔ Entrè
- ➔ Utrymning
- brandcellsgräns

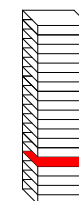

Skala 1:200 i A4  
 0 5m  
 Meter

