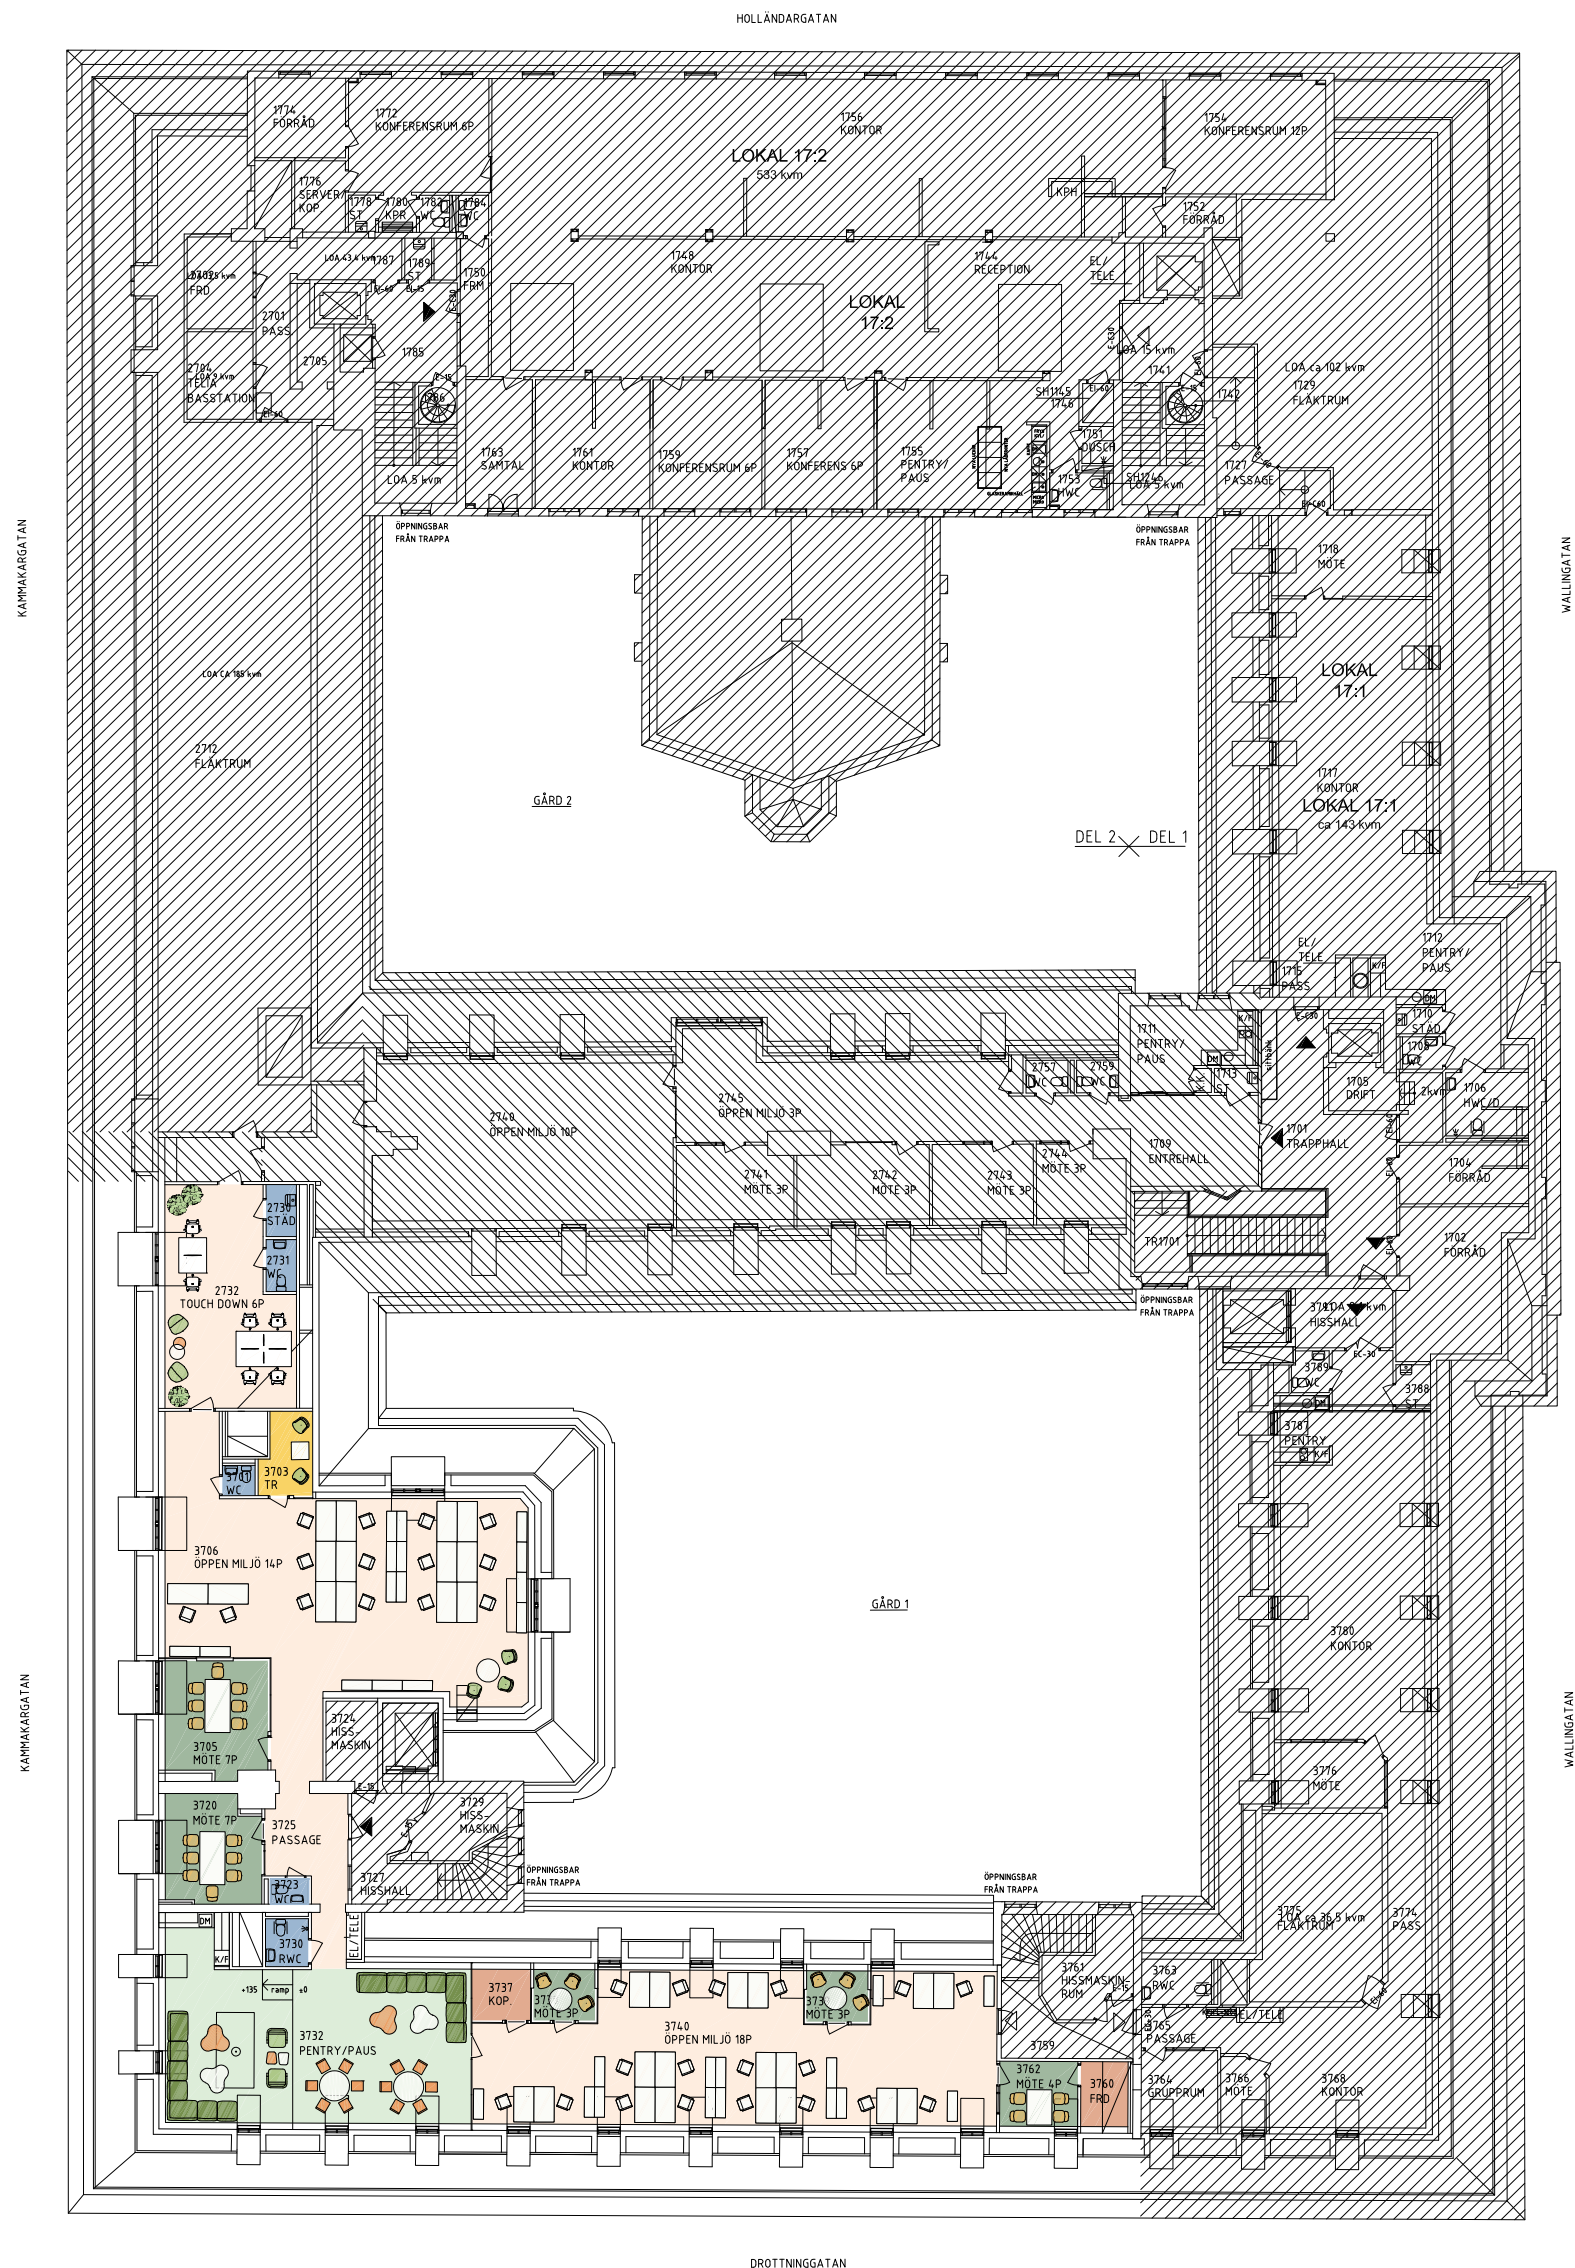


Kv Grönlandet Norra 1–5, Plan 7

Plan 7

Totalt 38st arbetsplatser varav:
 Öppen Miljö: 32 st
 Touch Down 6 st

Mötesrum			
2st mötesrum	med	7	platser
1st mötesrum	med	4	platser
2st mötesrum	med	3	platser
1st tysta rum	med	2	platser

4st WC

LOA (ca): 502 kvm



SKALA 1:300 5M

VASAKRONAN