

KV SEJLAREN 7, plan 9

Skiss visar:

57 arbetsplatser

- 1 mötesrum för 24 p
- 1 mötesrum 10 p
- 1 mötesrum 8 p
- 3 mötesrum 6 p
- 1 mötesrum 4 p
- 2 samtalsrum 3 p

LOA plan 9 och 10 : ca 1155 m2



SVEAVÄGEN

5 m
SKALA 1:150/A3

KV SEJLAREN 7, plan 9

Skiss visar:

71 arbetsplatser

- 1 mötesrum 10 p
- 1 mötesrum 8 p
- 3 mötesrum 6 p
- 1 mötesrum 4 p
- 2 samtalsrum 3 p

LOA plan 9 och 10 : ca 1155 m2



SVEAVÄGEN

5 m
SKALA 1:150/A3

KV SEJLAREN 7, plan 10


Skiss visar:

29 arbetsplatser

1 mötesrum 14 p

1 samtalsrum

LOA plan 9 och 10 : ca 1155 m2

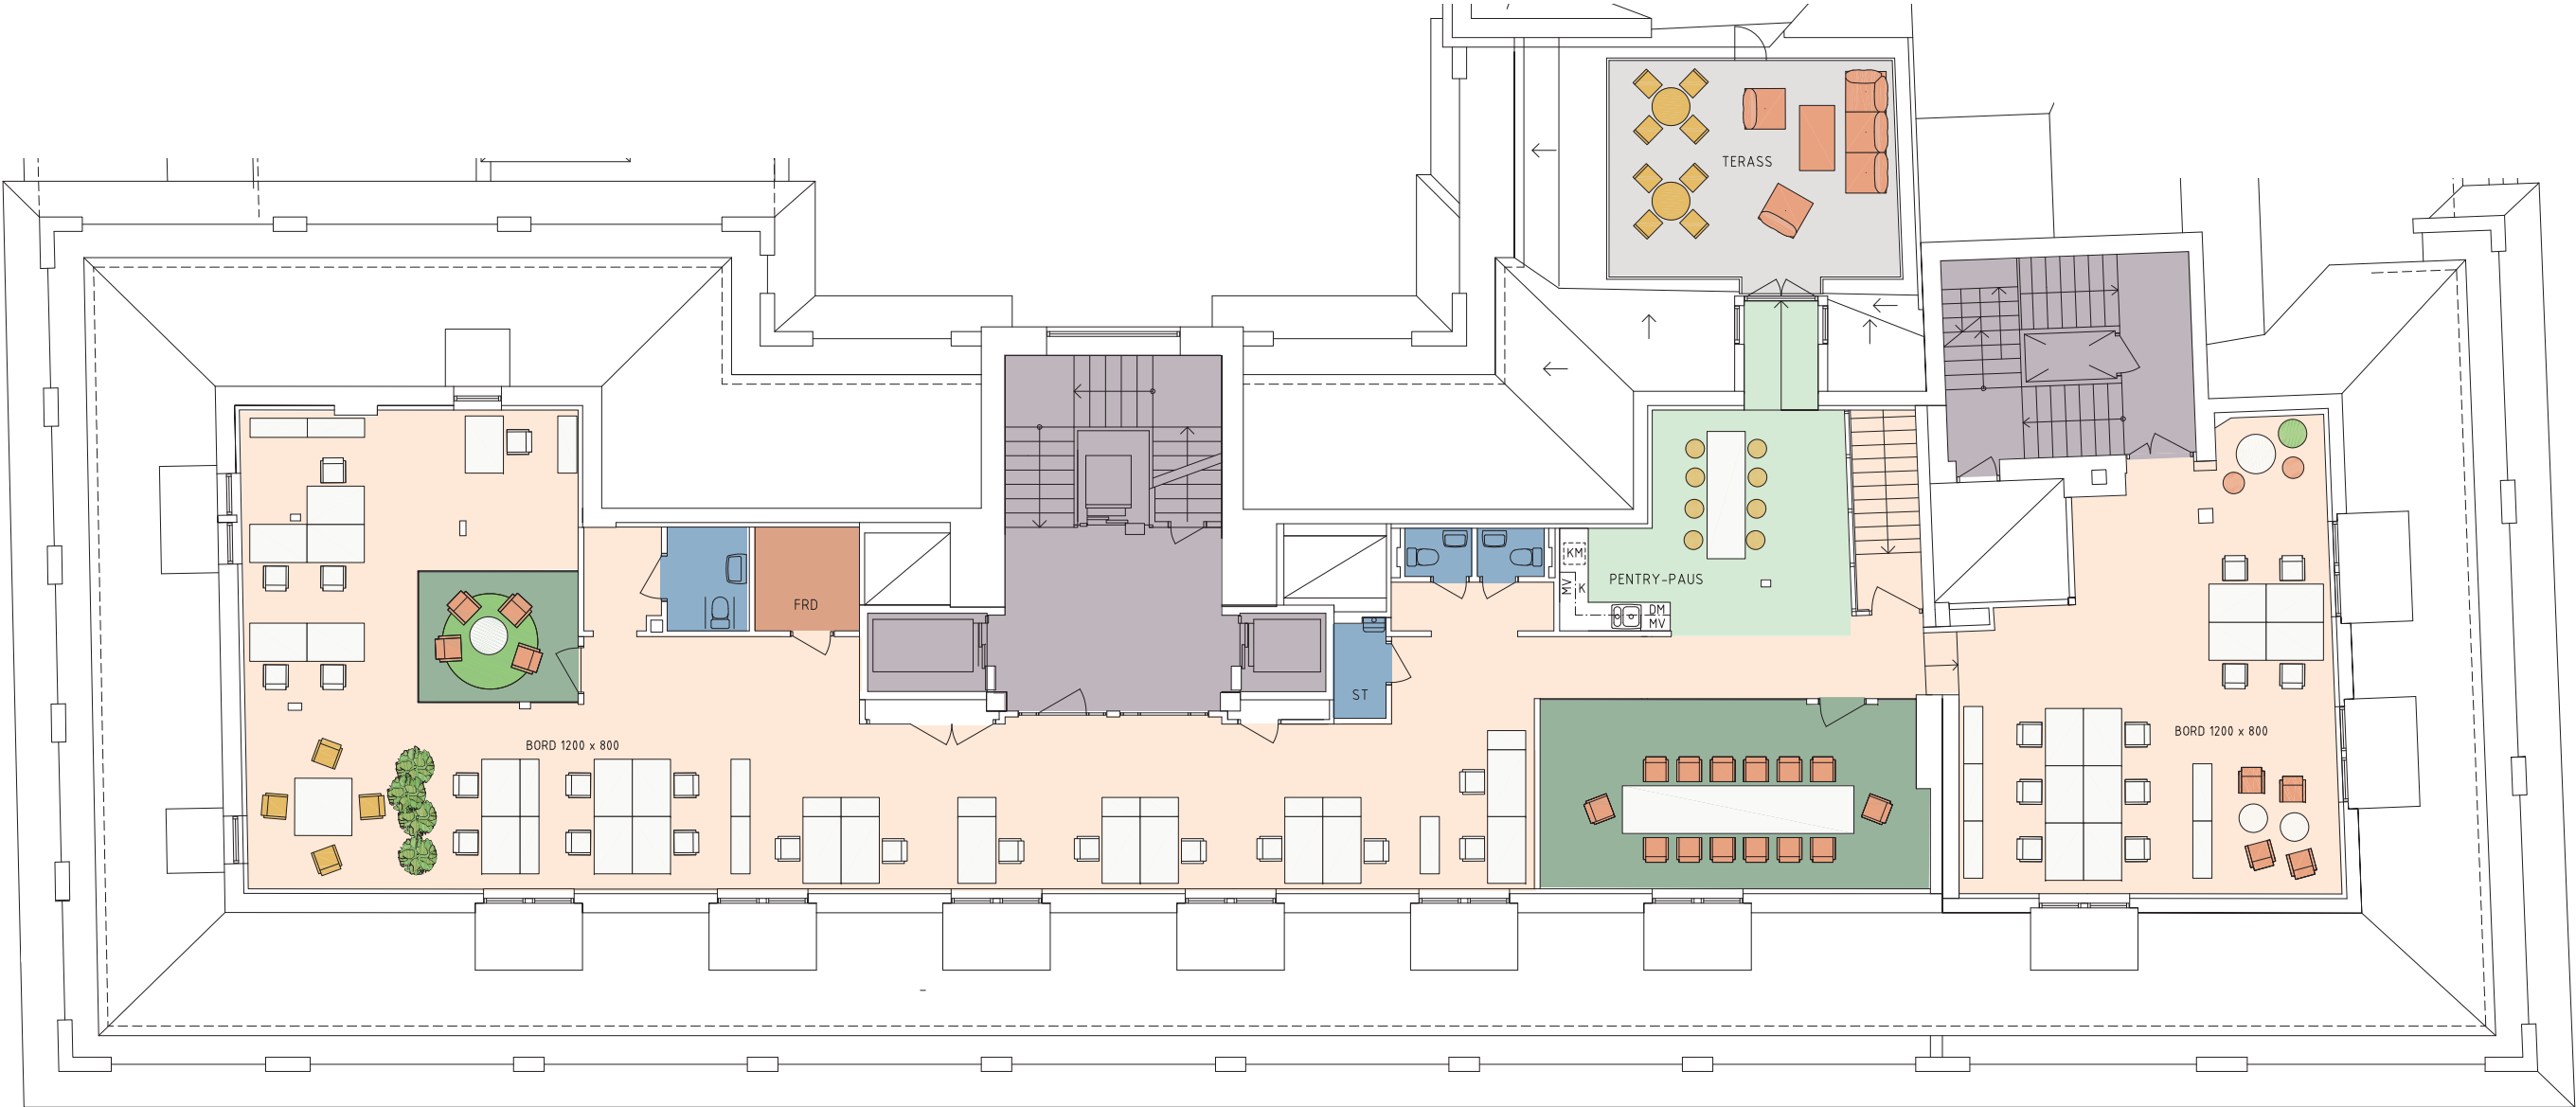

SVEAVÄGEN

5 m

SKALA 1:150/A3